



DRUH POVRCHU ÚZEMÍ
KATASTRÁLNÍ ÚZEMÍ
OKRES:
KRAJ:

ORNÁ PUDA
SLAVĚTICE
STÁ
TŘEBÍČ
VYSOČINA

PODÉLNÝ PROFIL 1: 2000 / 200
SO 122 - NAPOJENÍ MK NA II/152 V KM 2,52

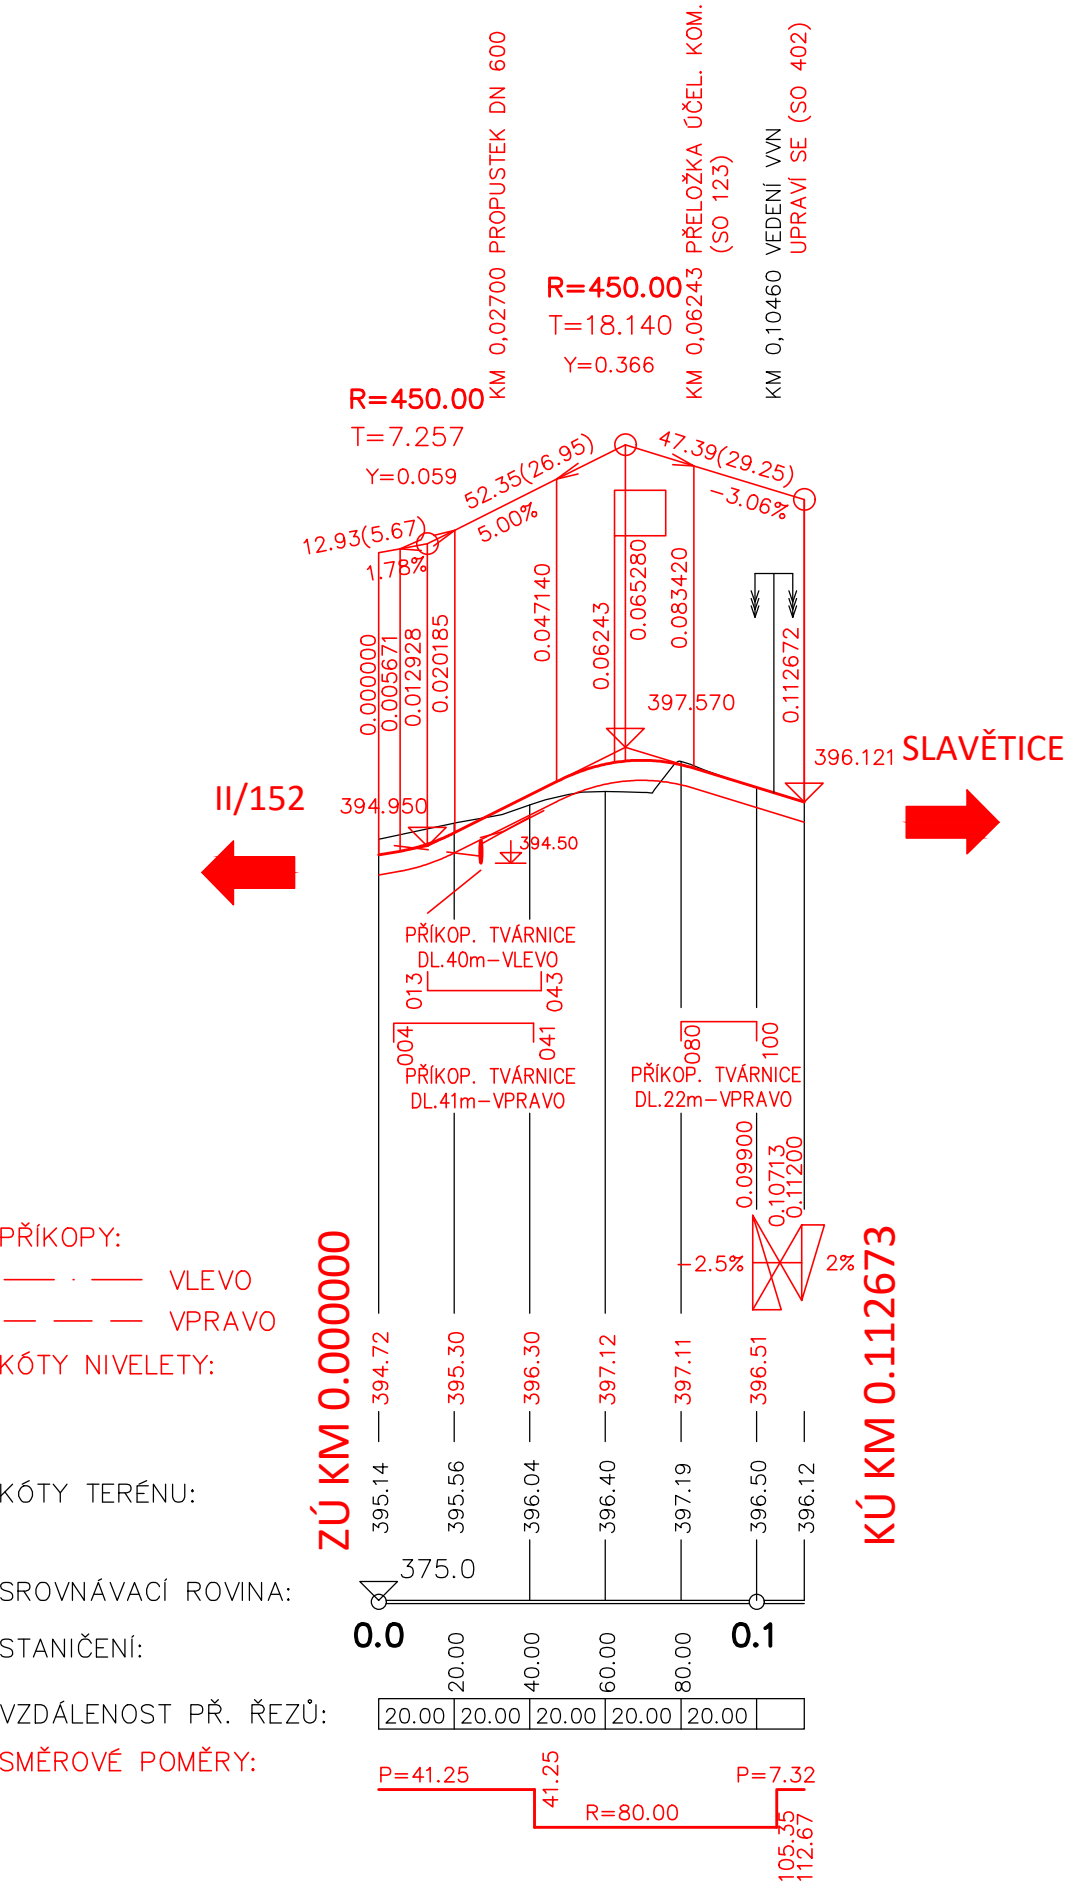

SO 122

SOUŘAD. SYSTÉM: S-JTSK		VÝŠKOVÝ SYSTÉM: B.p.v.		
VYPRACOVAL	DATUM	ÚČEL	MĚŘITKO	
ING. HLAVÁČKOVÁ	09/2025	PDPS	1:2000/200	
NÁZEV VÝKRESU			ČÍS. VÝKRESU	
PODÉLNÝ PROFIL			03	