


VZOROVÝ PŘÍČNÝ ŘEZ 1:50

SO 154 - PŘELOŽKA POLNÍ CESTY V KM 1,60


KATEGORIE P 4/30

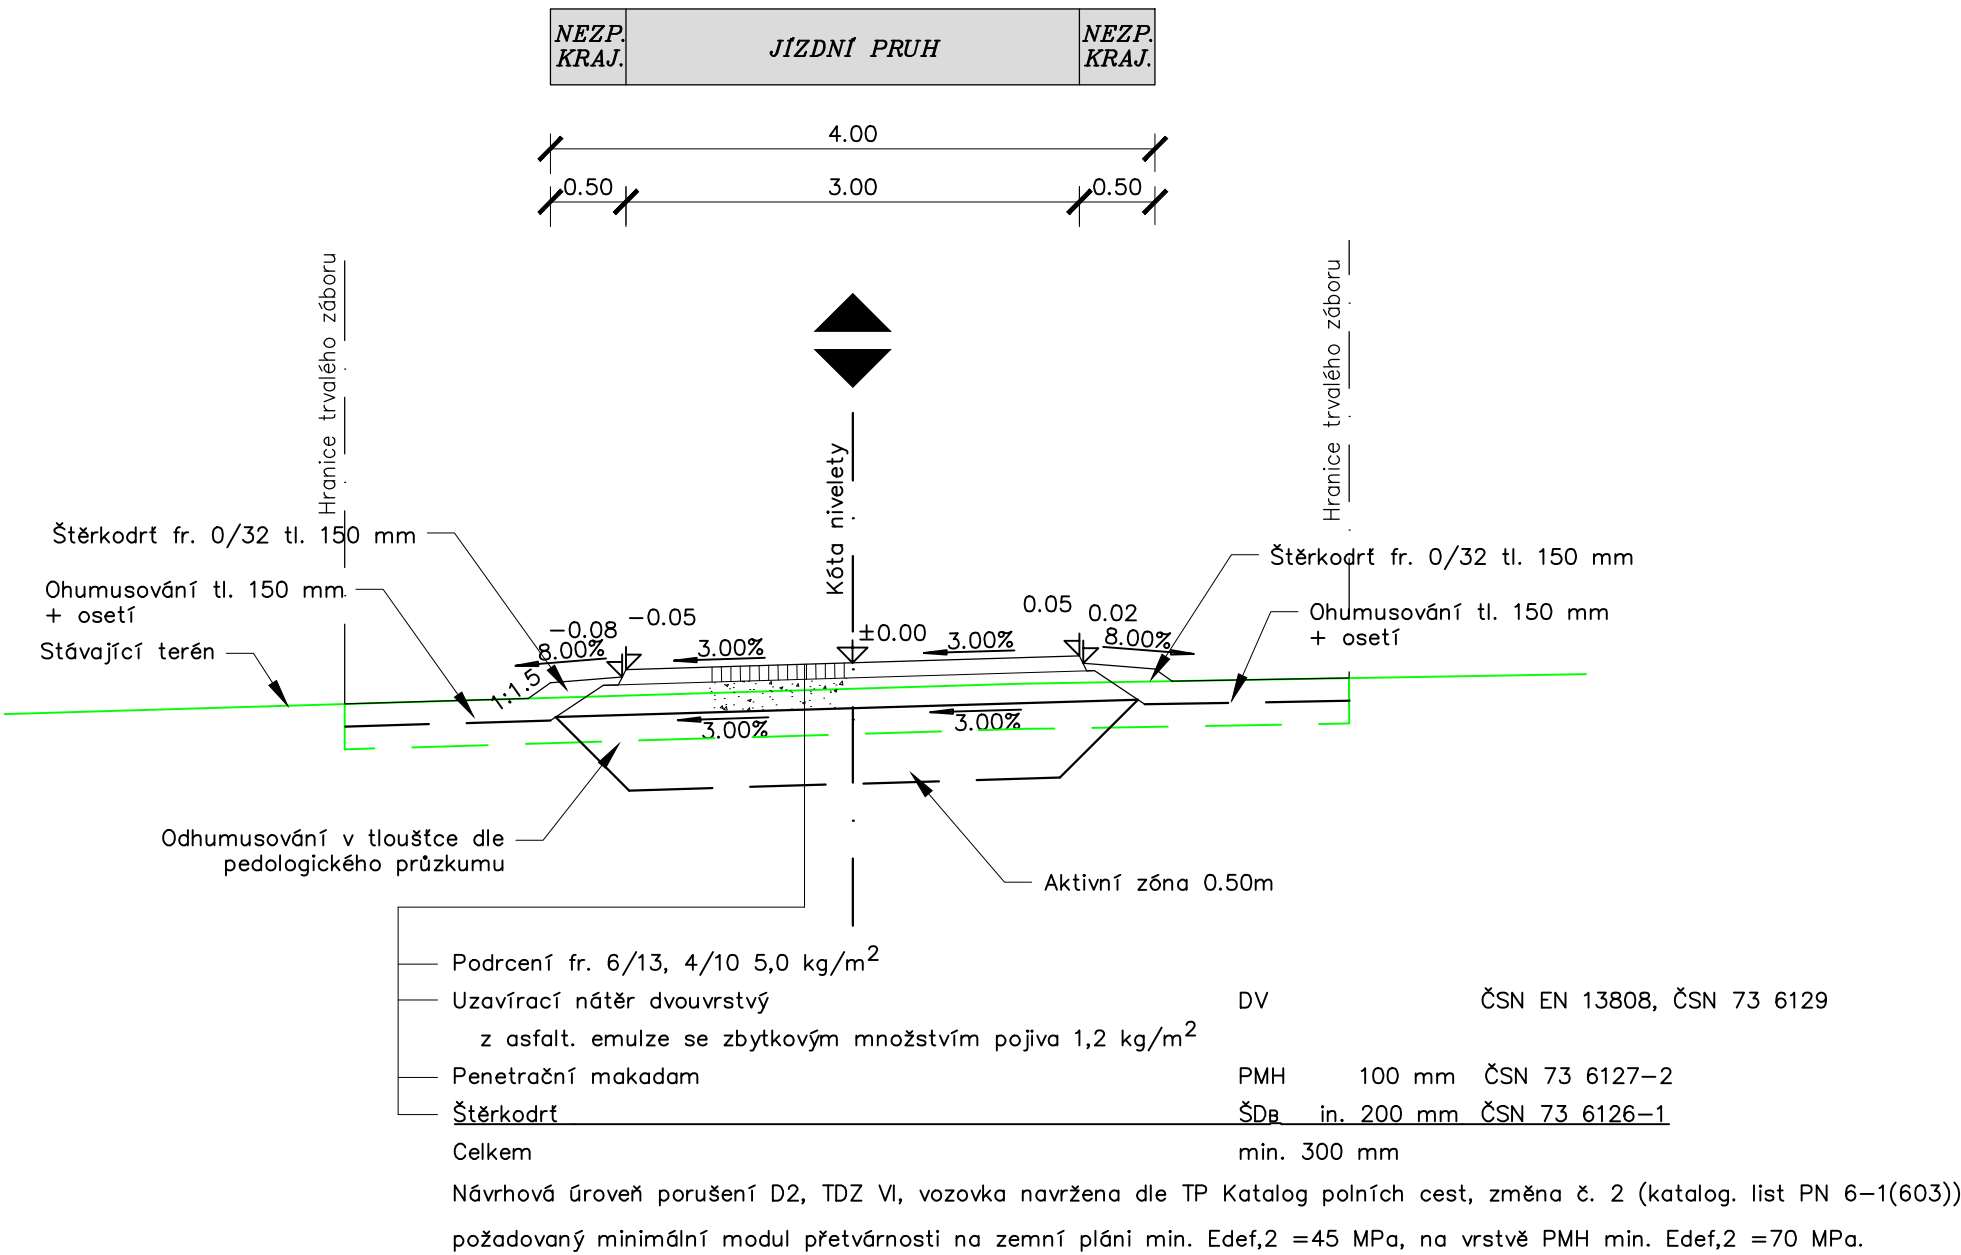

SO 154

SOUŘAD. SYSTÉM: S-JTSK

VÝŠKOVÝ SYSTÉM: B.p.v.

VYPRACOVAL	DATUM	ÚČEL	MĚŘITKO	 Projektová kancelář pro dopravní a inženýrské stavby Kabátčíkova 5, 602 00 BRNO
ING. ACUNA SUBIA	09/2020	DSP	1:50	
NÁZEV VÝKRESU			ČÍS. VÝKRESU	
VZOROVÝ PŘÍČNÝ ŘEZ			04	