



CHARAKTERISTICKÉ PŘÍČNÉ ŘEZY

SO 154 - PŘELOŽKA POLNÍ CESTY V KM 1,60

VĚTEV 1
0.010000

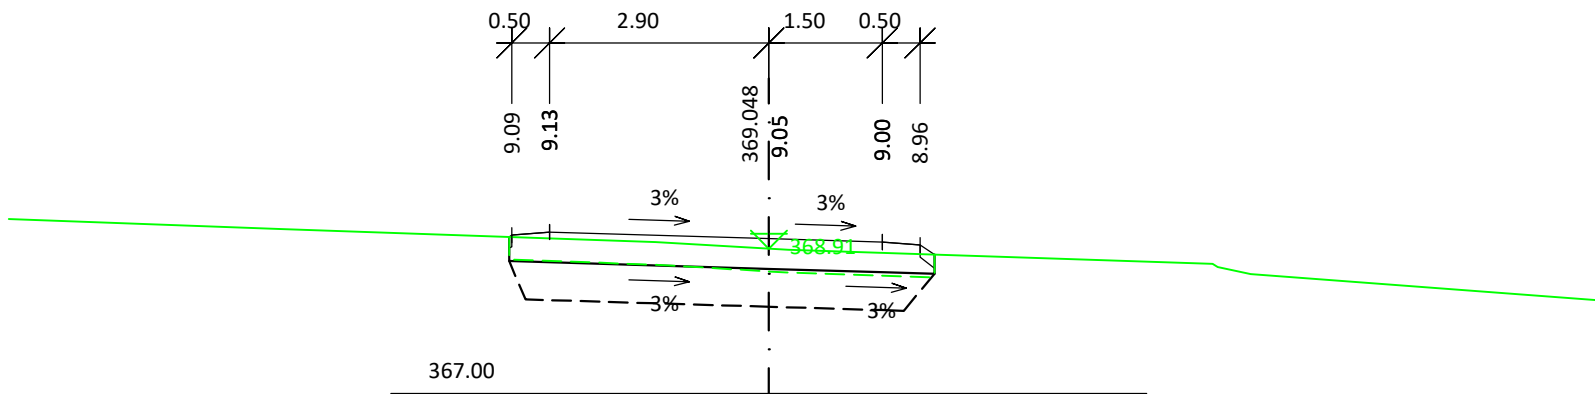


0.080000

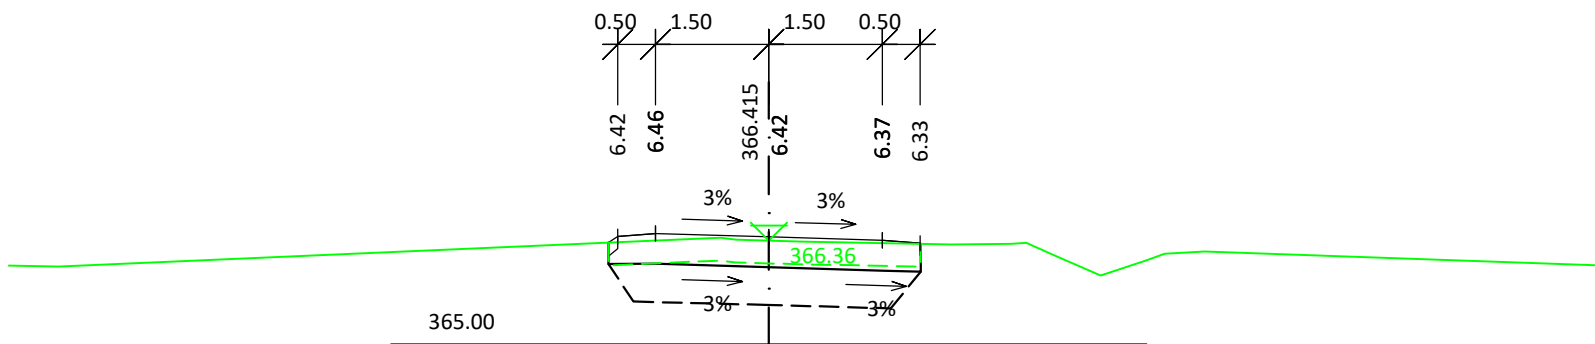


VĚTEV 2

0.010000

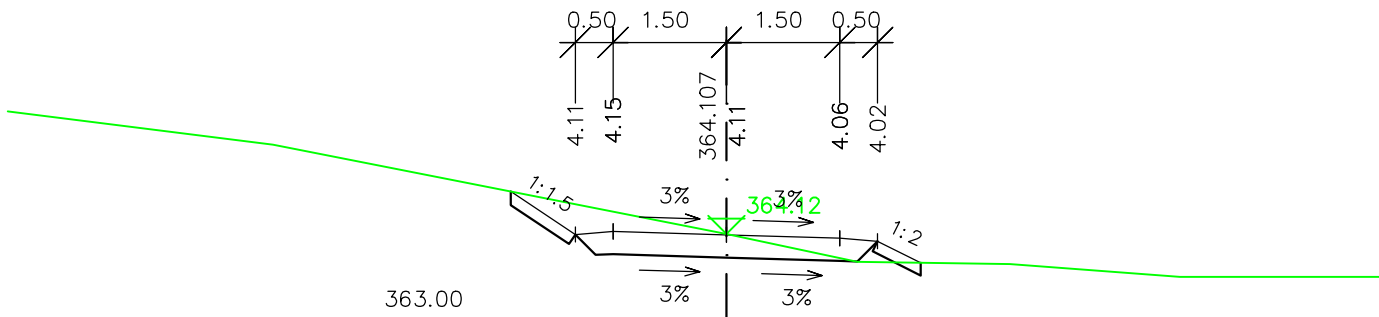


0.025000

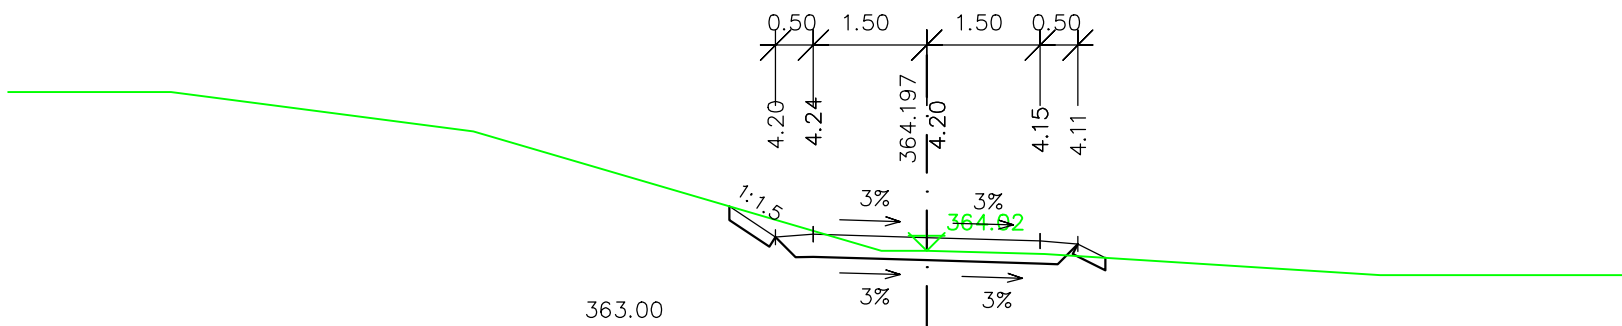

SO 154

SOUŘAD. SYSTÉM: S-JTSK

VÝŠKOVÝ SYSTÉM: B.p.v.

VYPRACOVAL ING. ACUNA SUBIA	DATUM 09/2020	ÚČEL DSP	MĚŘÍTKO 1:100	 Projektová kancelář pro dopravní a inženýrské stavby Kabátníkova 5, 602 00 BRNO
NÁZEV VÝKRESU CHARAKTERISTICKÉ PŘÍČNÉ ŘEZY			ČÍS. VÝKRESU 05	