SITUACE 1:1000

SO 155 SJEZDY NA POZEMKY

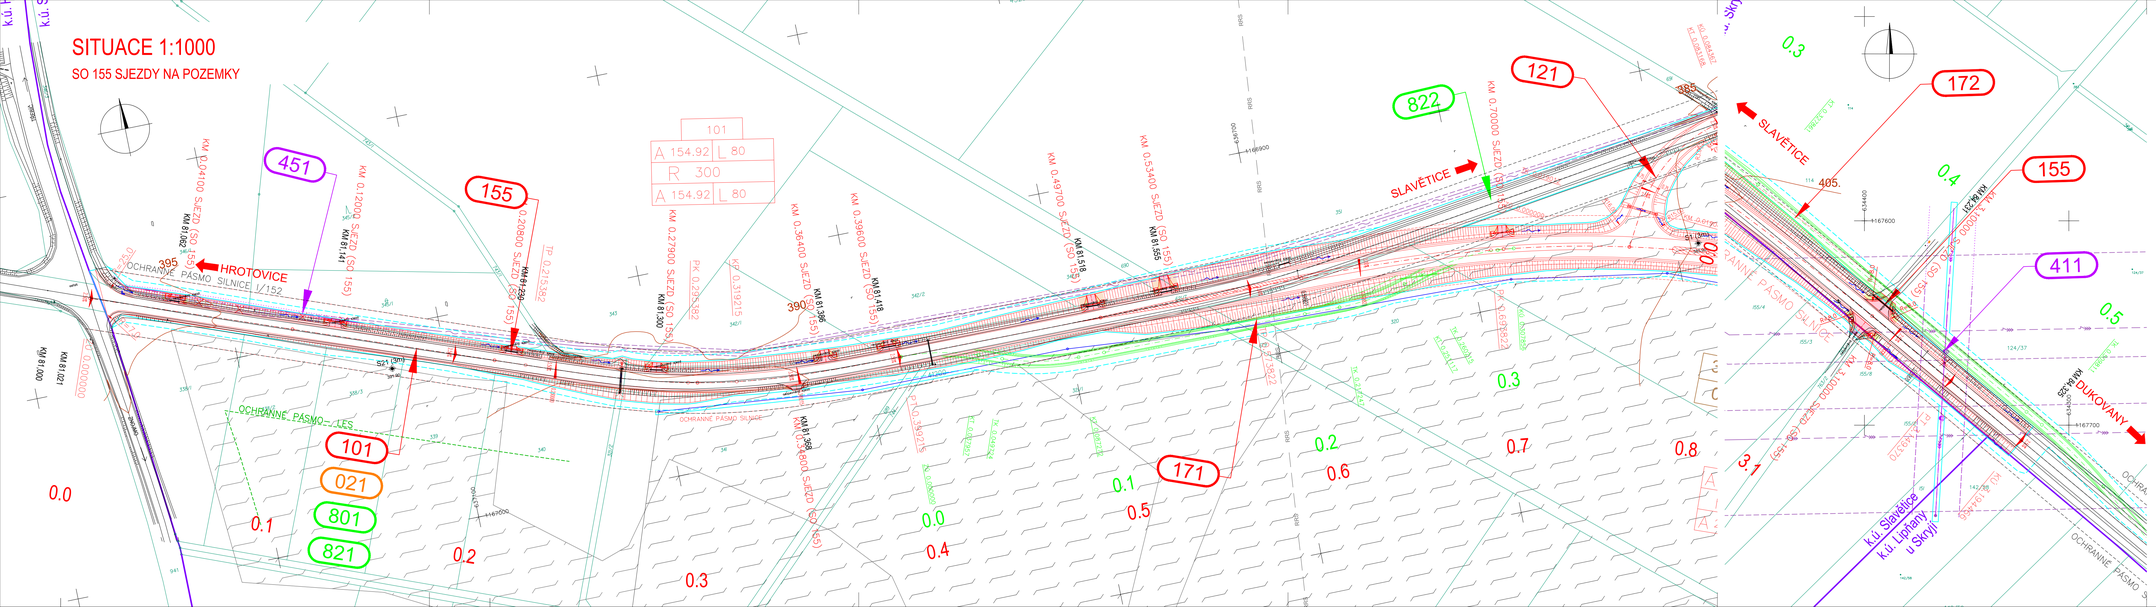

LEGENDA:

PLOCHY:

- ASFALTOVÝ POVRCH
- ZÁŘEZ
- NÁSYP

OCHRANA PŘÍRODY:

- ZÁVLAHY

- OCHRANNÁ PÁSMA
- TRVALÝ ZÁBOR
- DOČASNÝ ZÁBOR
- DOČASNÝ ZÁBOR DO 1 ROKU
- HRANICE KATASTRÁLNÍHO ÚZEMÍ
- 123/4 HRANICE PARCELY KN
- HRANICE OKRSKŮ A MOCNOSTI SKRÝVKY ORNICE A PODORNICE
- JV1 SONDY IGP

INŽENÝRSKÉ SÍTĚ:

- VODOVOD STÁVAJÍCÍ
- MELIORACE STÁVAJÍCÍ / PŘELOŽKA
- VEDENÍ VVN STÁVAJÍCÍ / PŘELOŽKA
- VEDENÍ VN STÁVAJÍCÍ / PŘELOŽKA
- VEDENÍ SDĚLOVACÍ STÁVAJÍCÍ / PŘELOŽKA
- PLYNOVOD VTL STÁVAJÍCÍ / PŘELOŽKA
- RÁDIOVÁ SÍŤ

SO 155

SOUŘAD. SYSTÉM: S–JTSK

VÝŠKOVÝ SYSTÉM: B.p.v.

VYPRACOVAL	DATUM	ÚČEL	MĚŘÍTKO	
ING. ACUNA SUBIA	09/2020	DSP	1:1000	HBH Projekt
NÁZEV VÝKRESU	SITUACE		ČÍS. VÝKRESU 02	Projektové sdružení pro Jaderné a tepelné elektrárny Kabelíkova 1, 602 00 Brno