


DRUH POVRCHU ÚZEMÍ  
KATASTRÁLNÍ ÚZEMÍ  
OKRES:  
KRAJ:

|           |
|-----------|
| POLE      |
| SLAVĚTICE |
| TŘEBÍČ    |
| VYSOČINA  |

PODÉLNÝ PROFIL 1: 2000 / 200

SO 172 - PROVIZORNÍ KOMUNIKACE V KM 2.9

volná šířka 4.0m Vn=40km/h

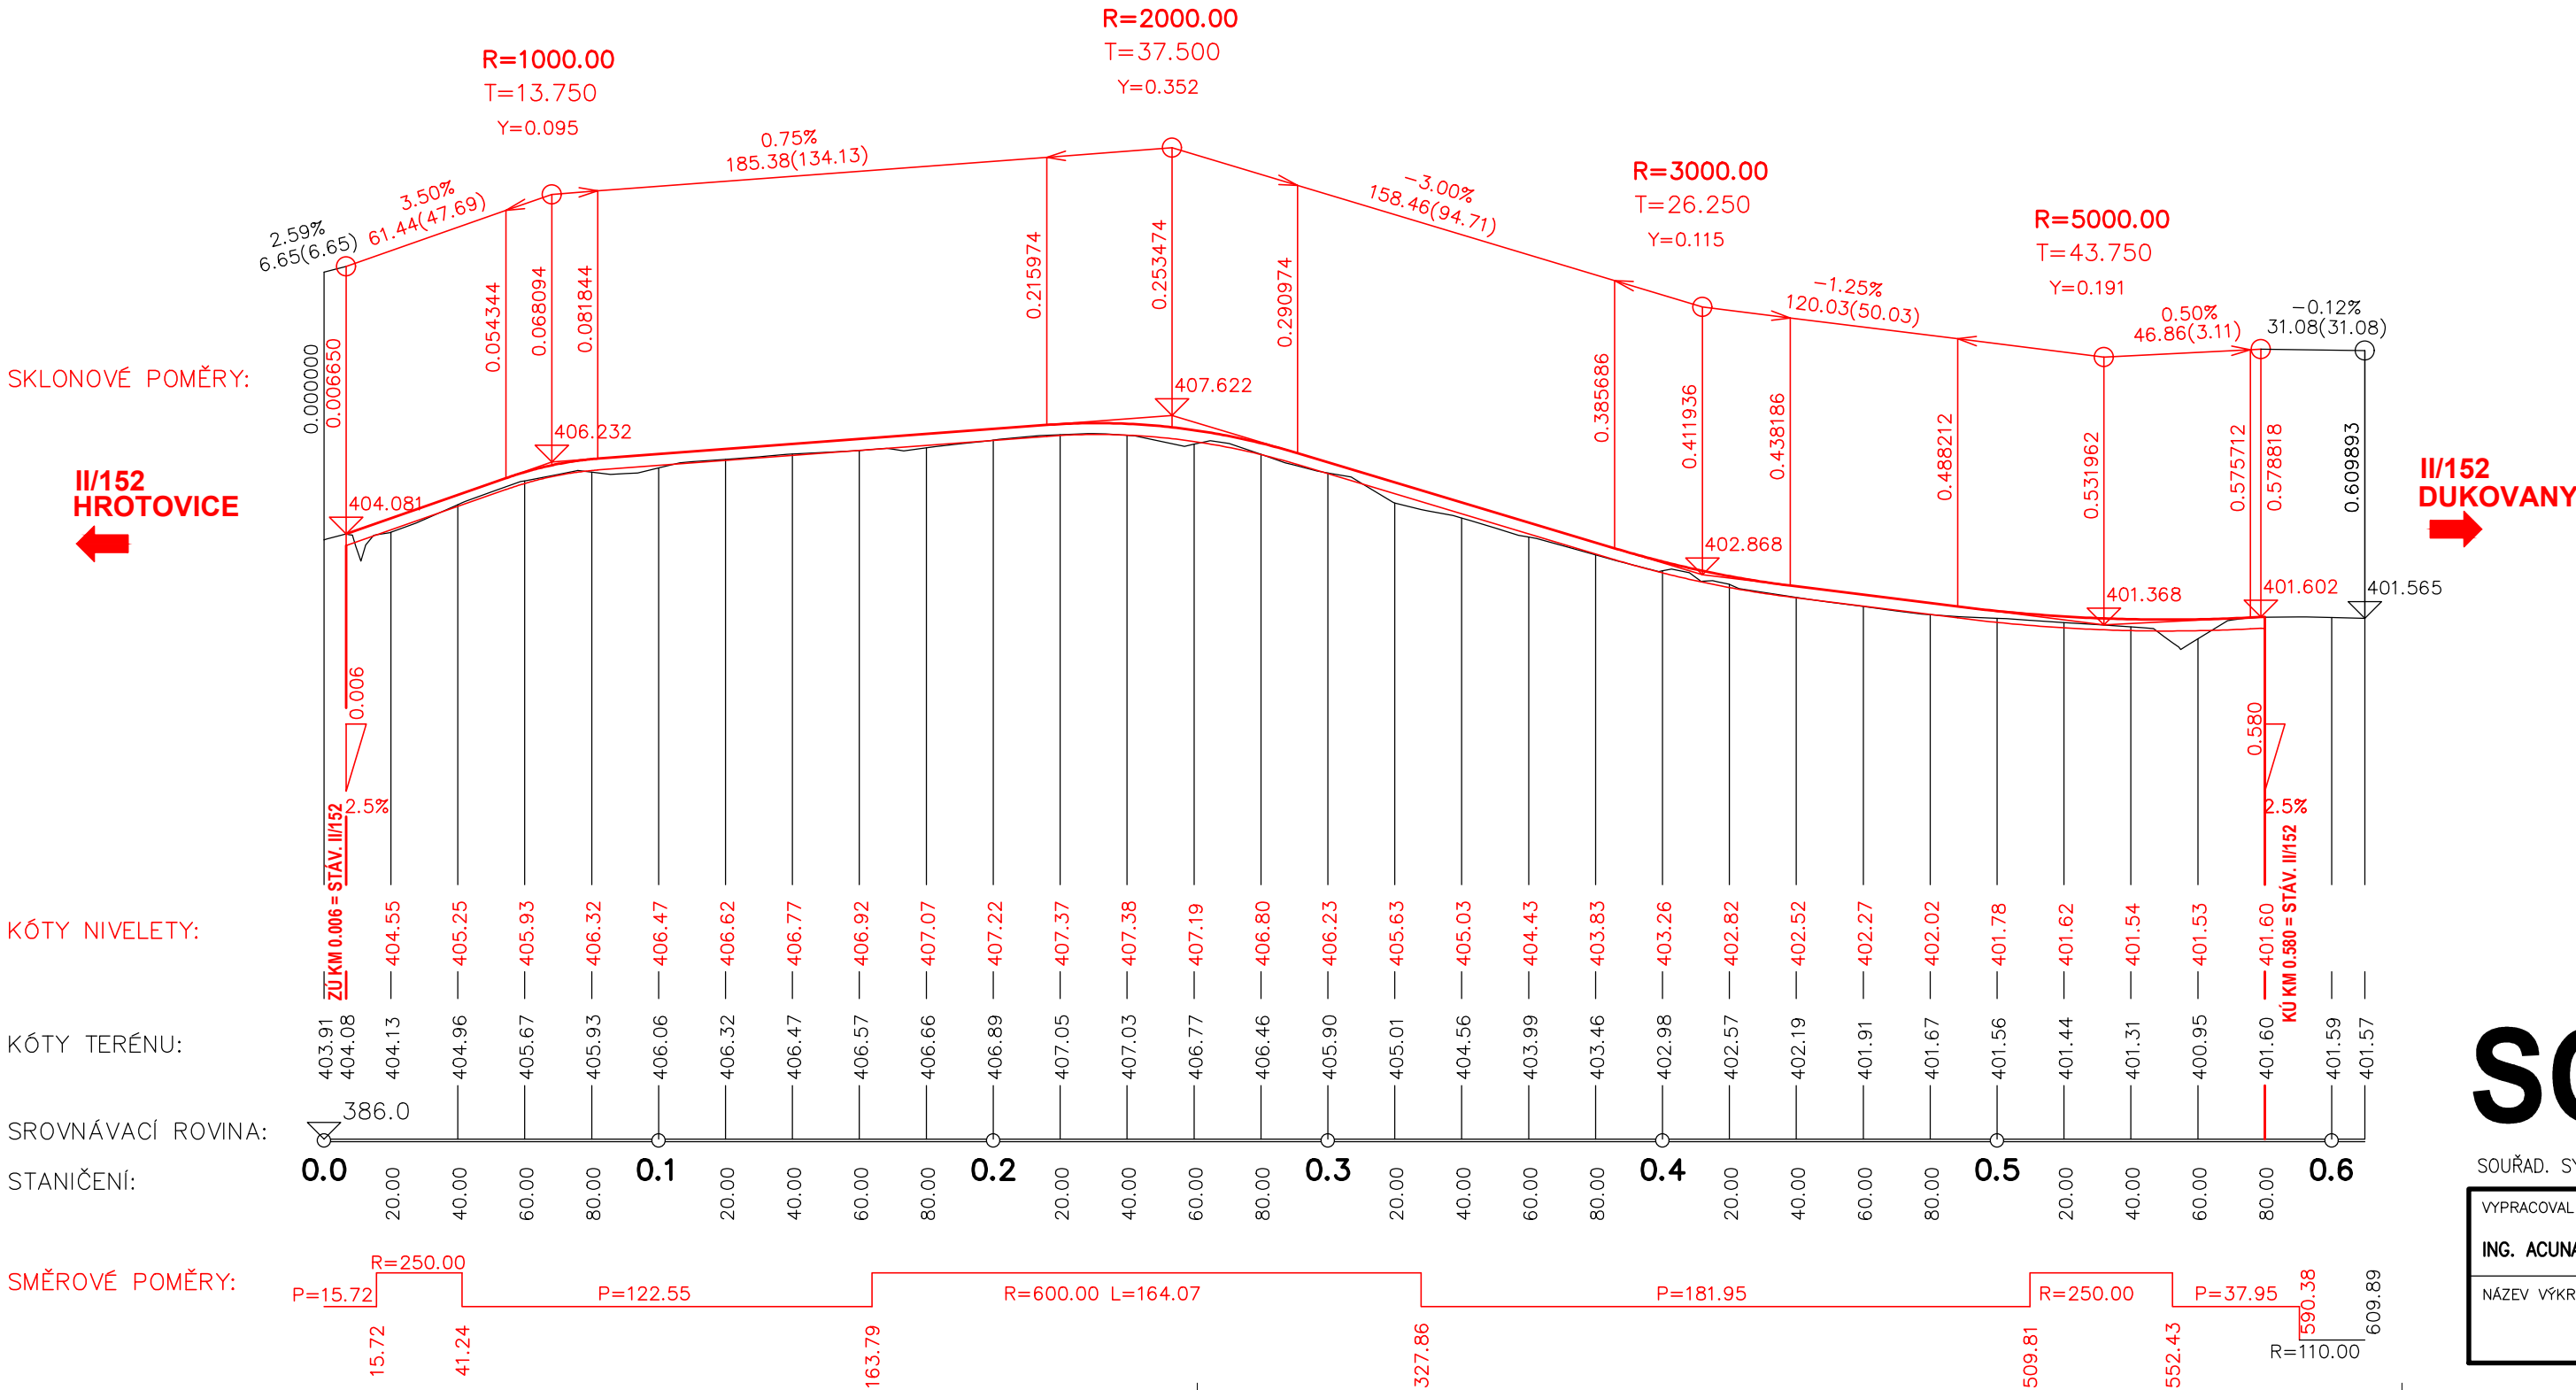

SO 172

|                        |         |                        |              |
|------------------------|---------|------------------------|--------------|
| SOUŘAD. SYSTÉM: S-JTSK |         | VÝŠKOVÝ SYSTÉM: B.p.v. |              |
| VYPRACOVAL             | DATUM   | ÚČEL                   | MĚŘITKO      |
| ING. ACUNA SUBIA       | 09/2020 | DSP                    | 1:2000/200   |
| NÁZEV VÝKRESU          |         |                        | ČÍS. VÝKRESU |
| PODÉLNÝ PROFIL         |         |                        | 03           |

Projektová kancelář  
pro dopravní a inženýrské stavby  
Kobátníkova 5, 602 00 BRNO