

KATASTRY
DRUH POVRCHU
VZDÁLENOSTI ŠACHET
OZNAČENÍ ŠACHET

SMĚROVÉ POMĚRY

SO 381 VĚTEV B
MĚŘÍTKA 1:1000/100

- LEGENDA TYPŮ ČAR
- PŮVODNÍ TERÉN
 - UPRAVENÝ TERÉN
 - POTRUBÍ

KÓTA UPRAVENÉHO TERÉNU


HLOUBKA VÝKOPU

KÓTA DNA POTRUBÍ

KÓTA PŮVODNÍHO TERÉNU


SROVNÁVACÍ ROVINA

STANIČENÍ [km/m]
PROFIL[mm]-MATERIÁL-DÉLKA[m]
SKLON[promile]-DÉLKA[m]

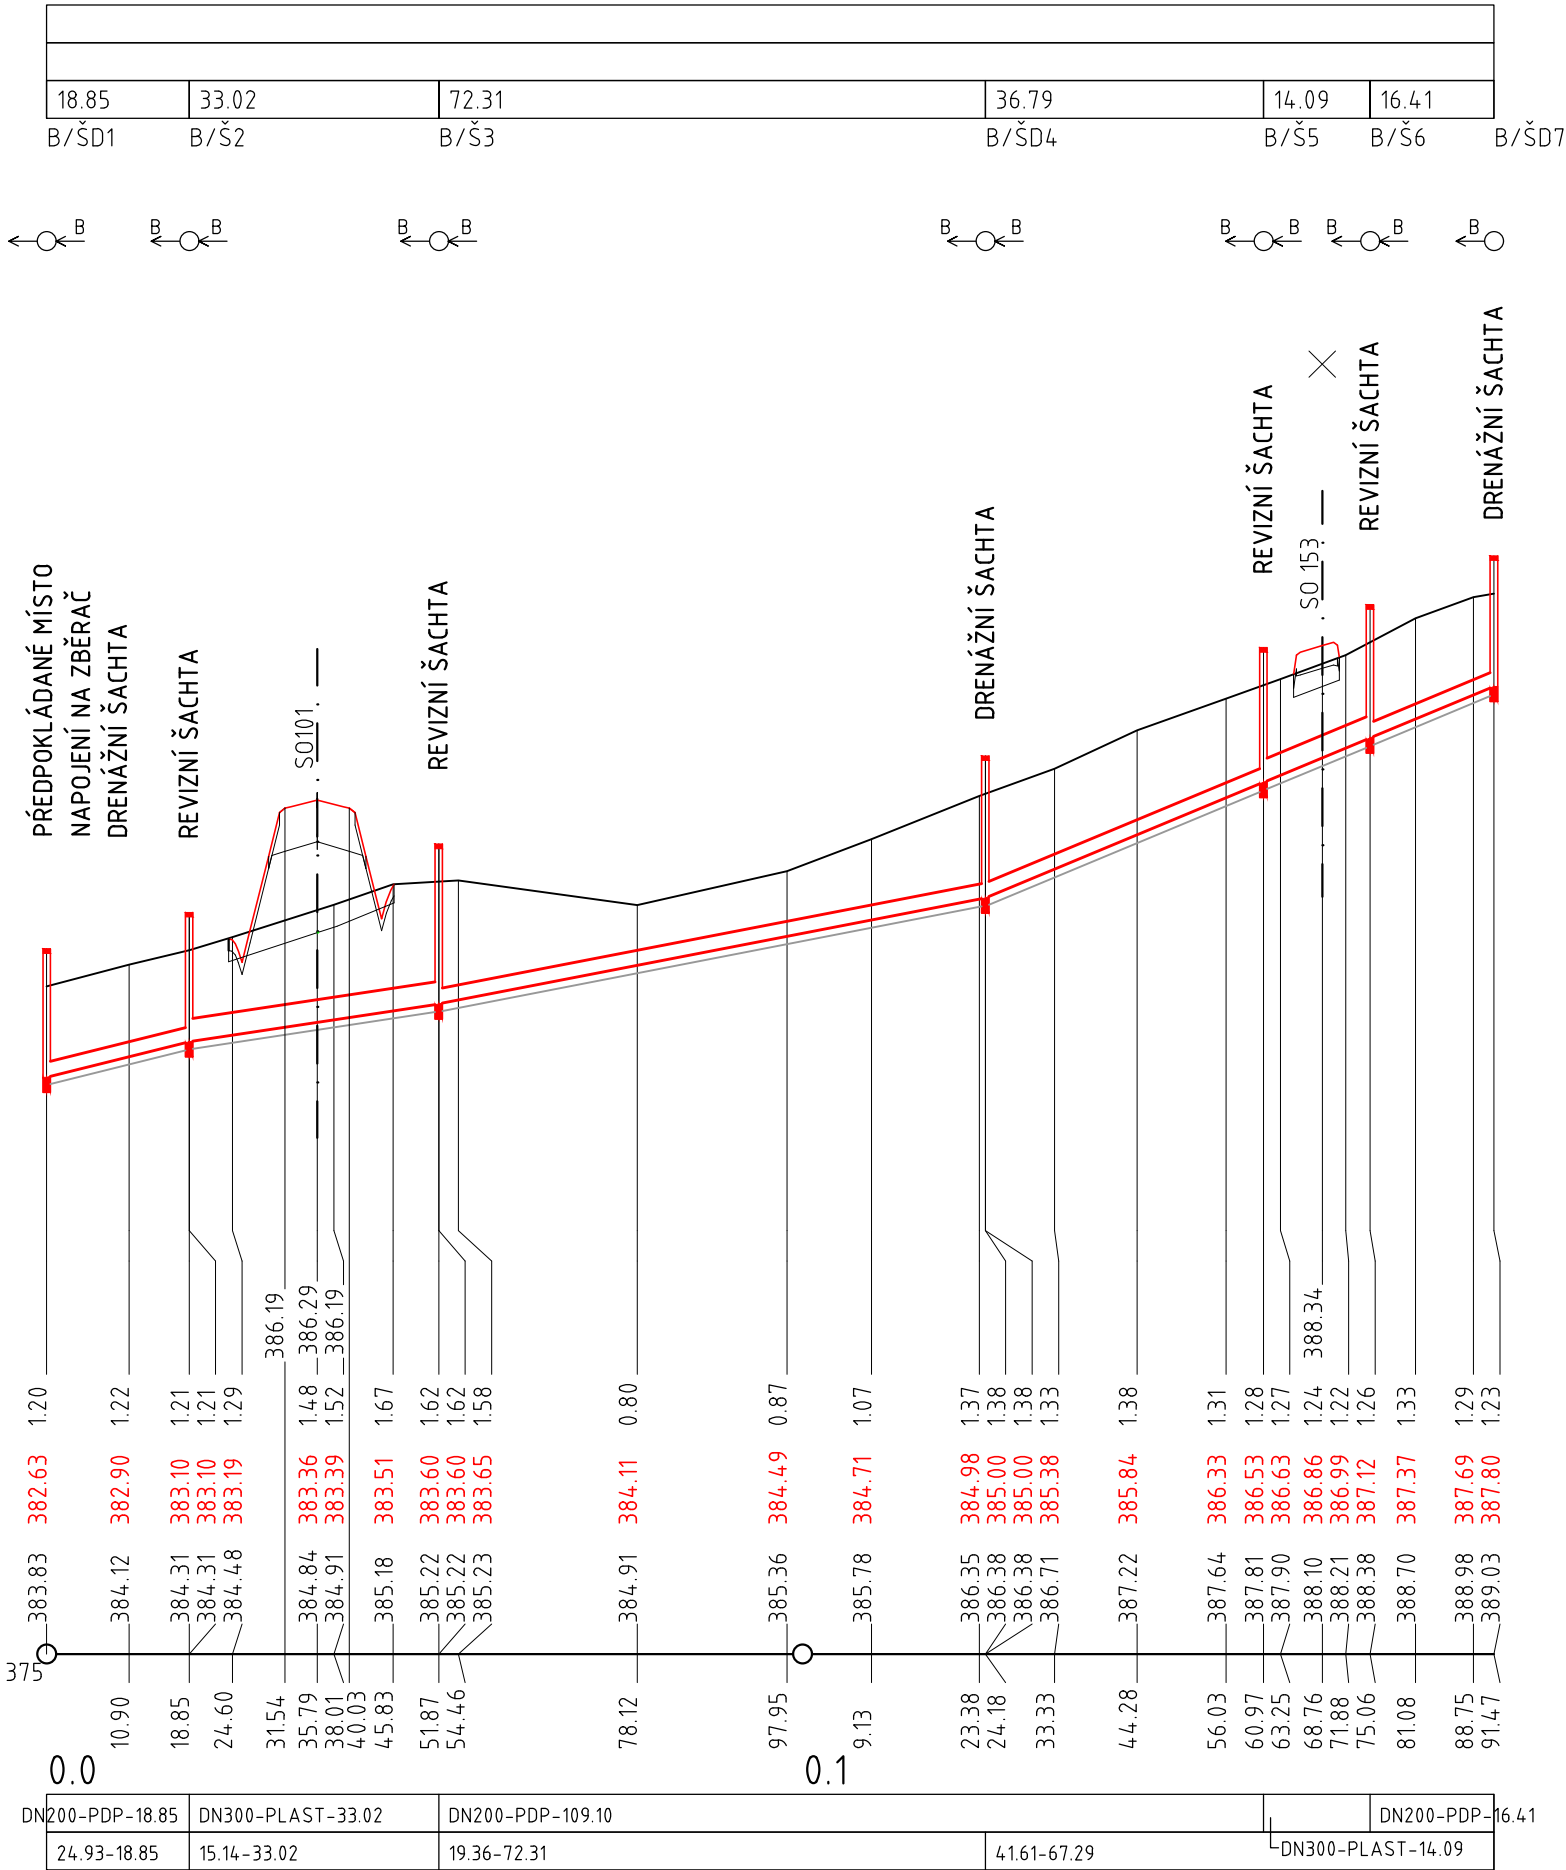

SOUŘAD. SYSTÉM: S-JTSK

VÝŠKOVÝ SYSTÉM: B.p.v.

VYPRACOVAL ING. HLAVÁČOVÁ	DATUM 09/2020	ÚČEL DSP	MĚŘÍTKO 1:1000/100	 Projektová kancelář pro dopravní a inženýrské stavby Kabátčíkova 5, 602 00 BRNO
NÁZEV VÝKRESU PODÉLNÝ PROFIL STOKA B			ČÍS. VÝKRESU 03.2	