



DRENÁŽNÍ ŠACHTA KONTROLNÍ - BETONOVÁ

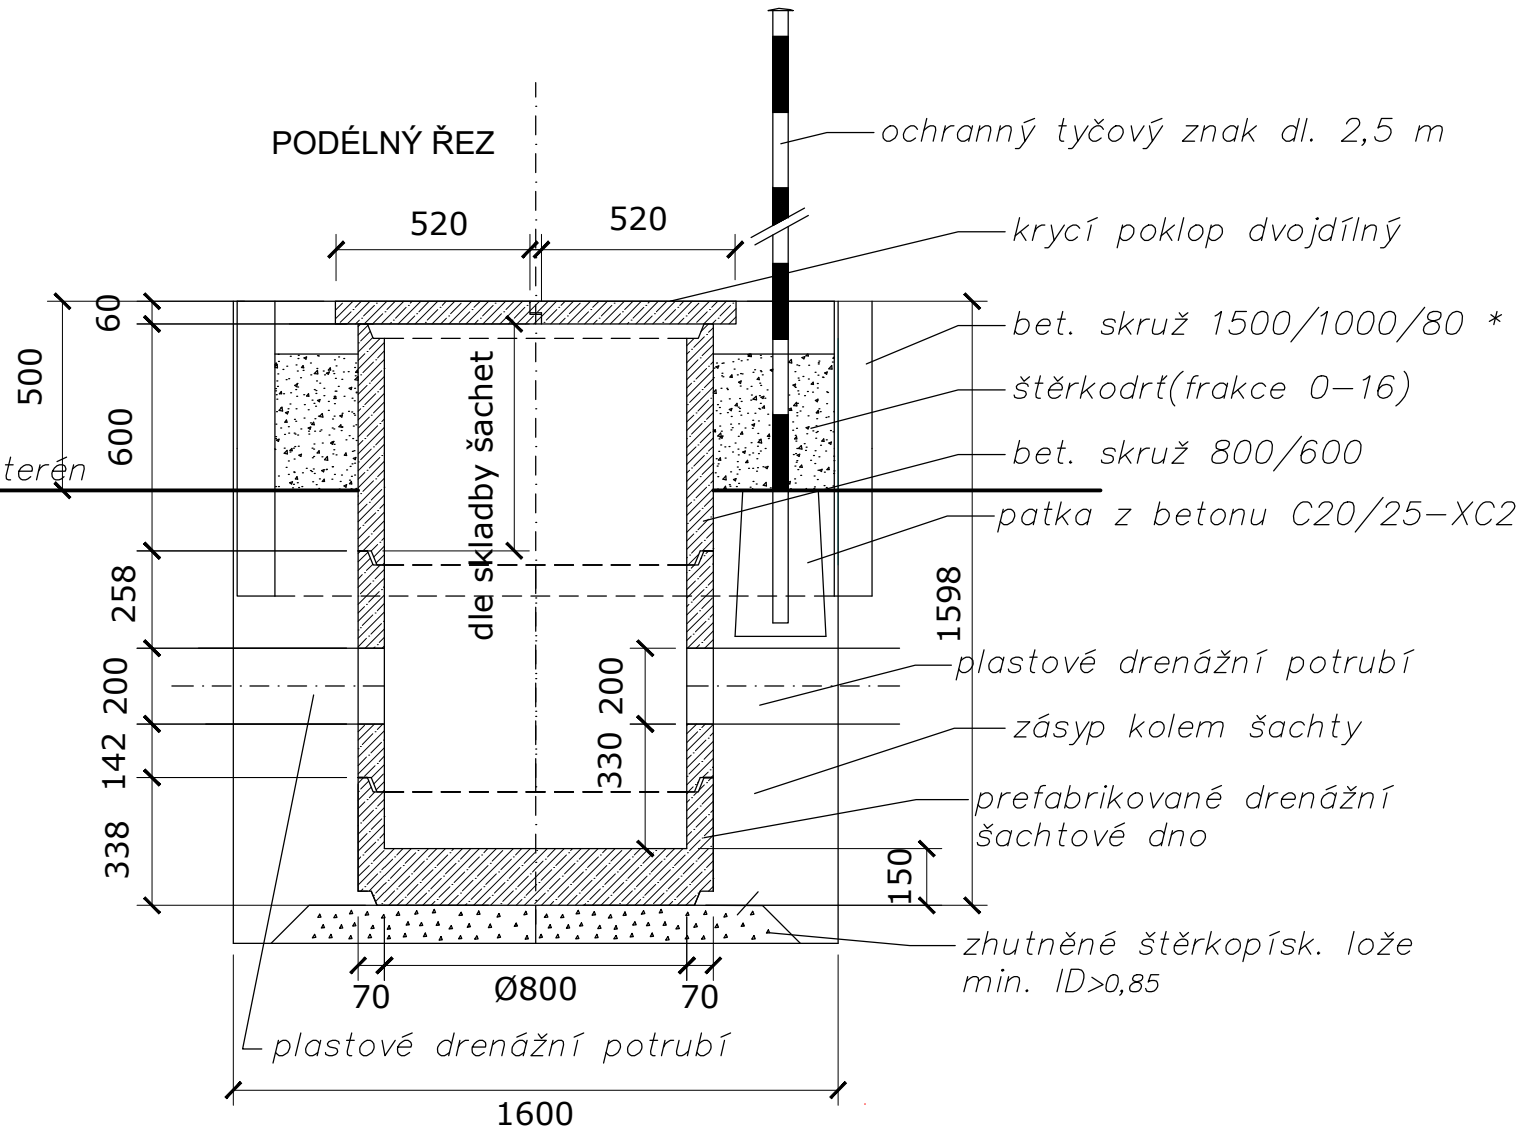


PŮDORYS

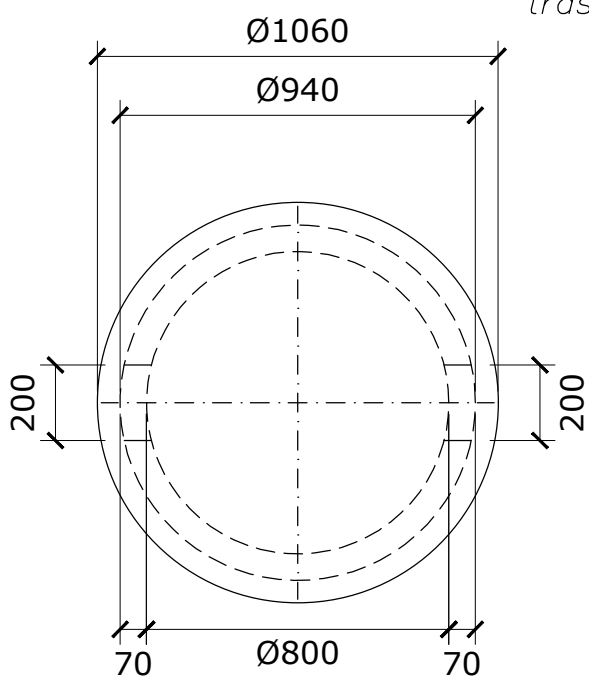


*-Skruž DN1500 se použije v případě trasování mimo těleso silnice/dálnice

TYPOVÝ VÝKRES VÝUSTNÍHO OBJEKTU
PŮDORYS

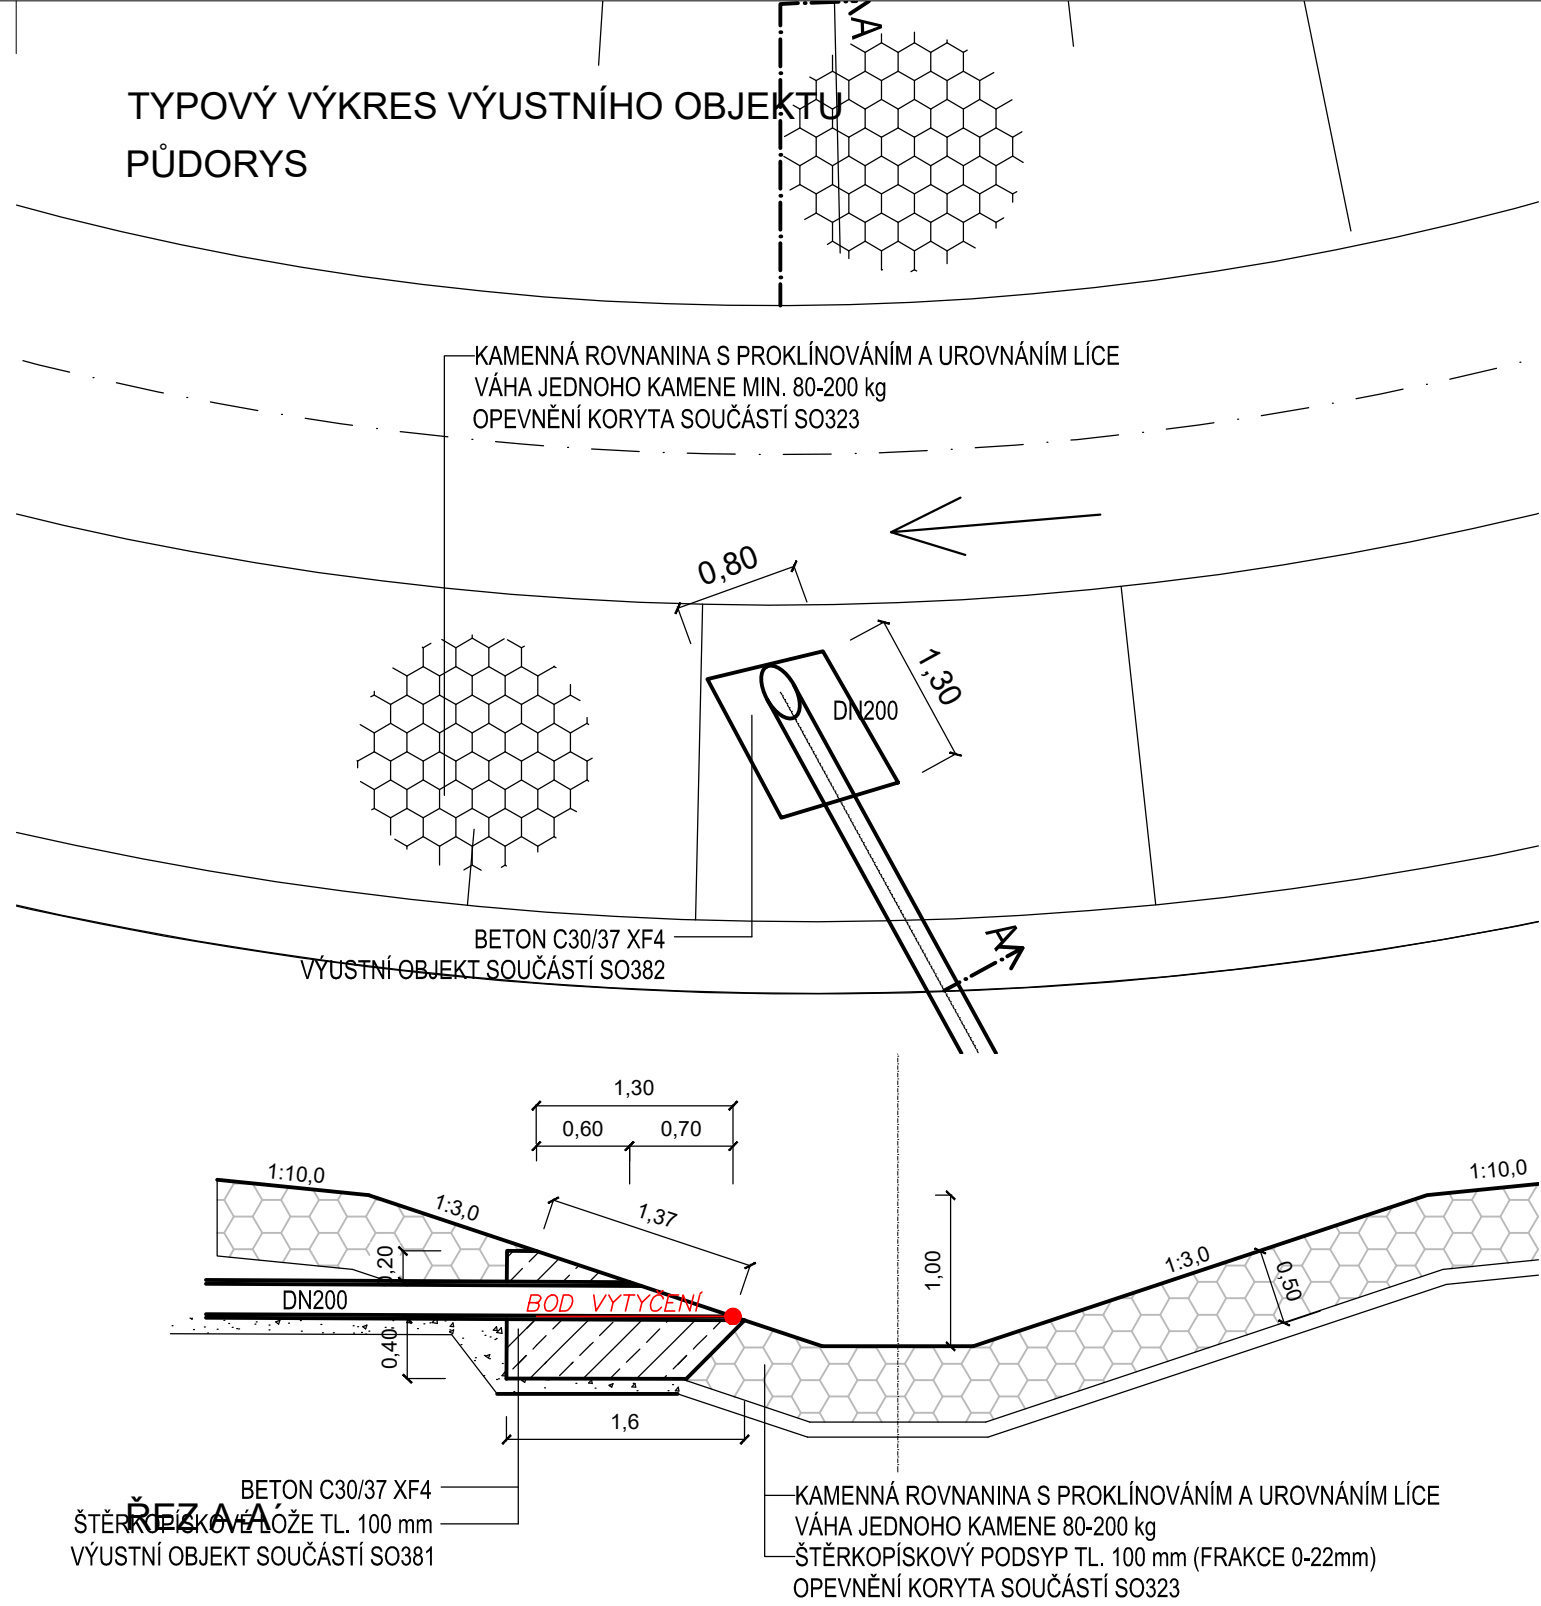

SOUŘAD. SYSTÉM: S-JTSK

VÝŠKOVÝ SYSTÉM: B.p.v.

VYPRACOVAL	DATUM	ÚČEL	MĚŘITKO	 Projektová kancelář pro dopravní a inženýrské stavby Kobátníkova 5, 602 00 BRNO
ING. HLAVÁČOVÁ	09/2020	DSP	–	
NÁZEV VÝKRESU	TYPOVÉ VÝKRESY		ČÍS. VÝKRESU	
			05	