II/152 SLAVĚTICE - OBCHVAT, PD
SO 821 - REKULTIVACE PLOCH DOČASNÉHO ZÁBORU
SITUACE 1:2000

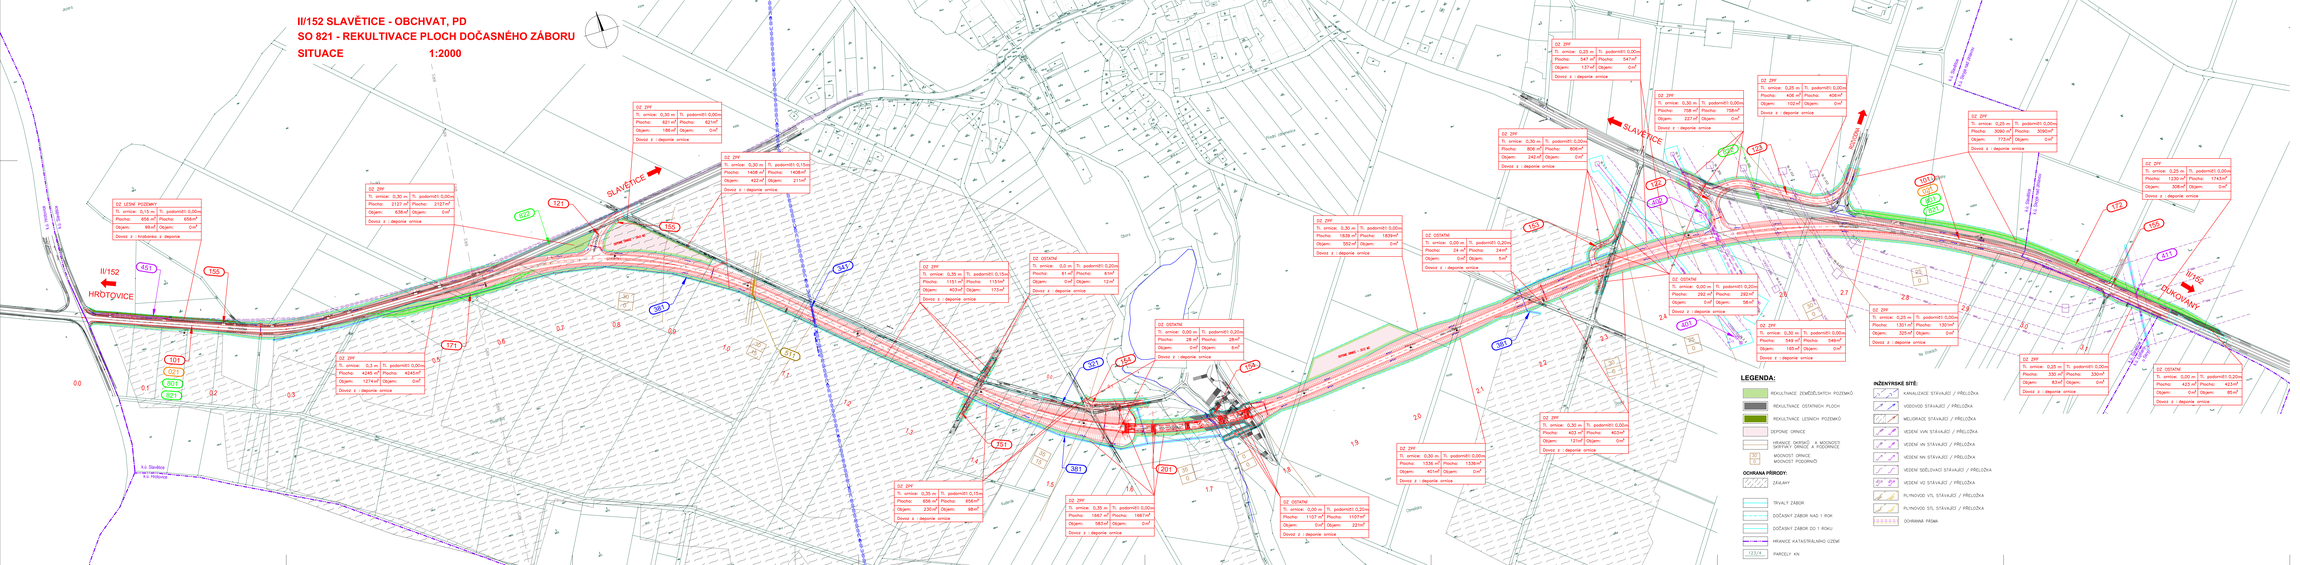

D	DSP	SO 821

NAZEV AKCE:	II/152 SLAVĚTICE - OBCHVAT, PD
OBJEDNATEL:	KRAJ VYSOČINA Žižkova 1882/57, 587 33 JIHLAVA
ZHOTOVITEL:	HBH Projekt spol. s r.o. Kalabrská 216/5, 602 00 Brno
T. ZAKÁZKY	2018/0573

SOUŘADNÁ SYSTÉM: S-JTSK	VÝŠKOVÝ SYSTÉM: B.p.n.	
VEDOUCÍ PROJEKTANT	ING. BOHAČ	
ZODPOVĚDNÝ PROJEKTANT	ING. SUCHOMELOVÁ	
VYPRACOVAL	ING. RYBOVÁ	
KONTROLOVAL	ING. HORNÍCH	
KRAJ VYSOČINA	II/152 SLAVĚTICE, URŠAVY U SKRYJE, SKRYJE NAD JIHLAVOU	
NAZEV OBJEKTU	D - DOKUMENTACE OBJEKTŮ D1 - STAVEBNÍ ČÁST SO 821 REKULTIVACE PLOCH DOČASNÉHO ZÁBORU	
PŘÍLOHA:	SITUACE	
DATUM:	09/2020	
PLYNOVOD:	18 AK	
MĚŘÍTKO:	1: 2000	
ČÍSLO:	DSP	
DL. ZAKÁZKY:	2018/0573	
NÁZEVNÍ ČÍSLO:		
DL. KOUPENÍ:		DL. VÝTIŠKU: 02