


VZOROVÉ PŘÍČNÉ ŘEZY 1:50



SO 151 - ÚPRAVA POLNÍ CESTY V KM 1,360

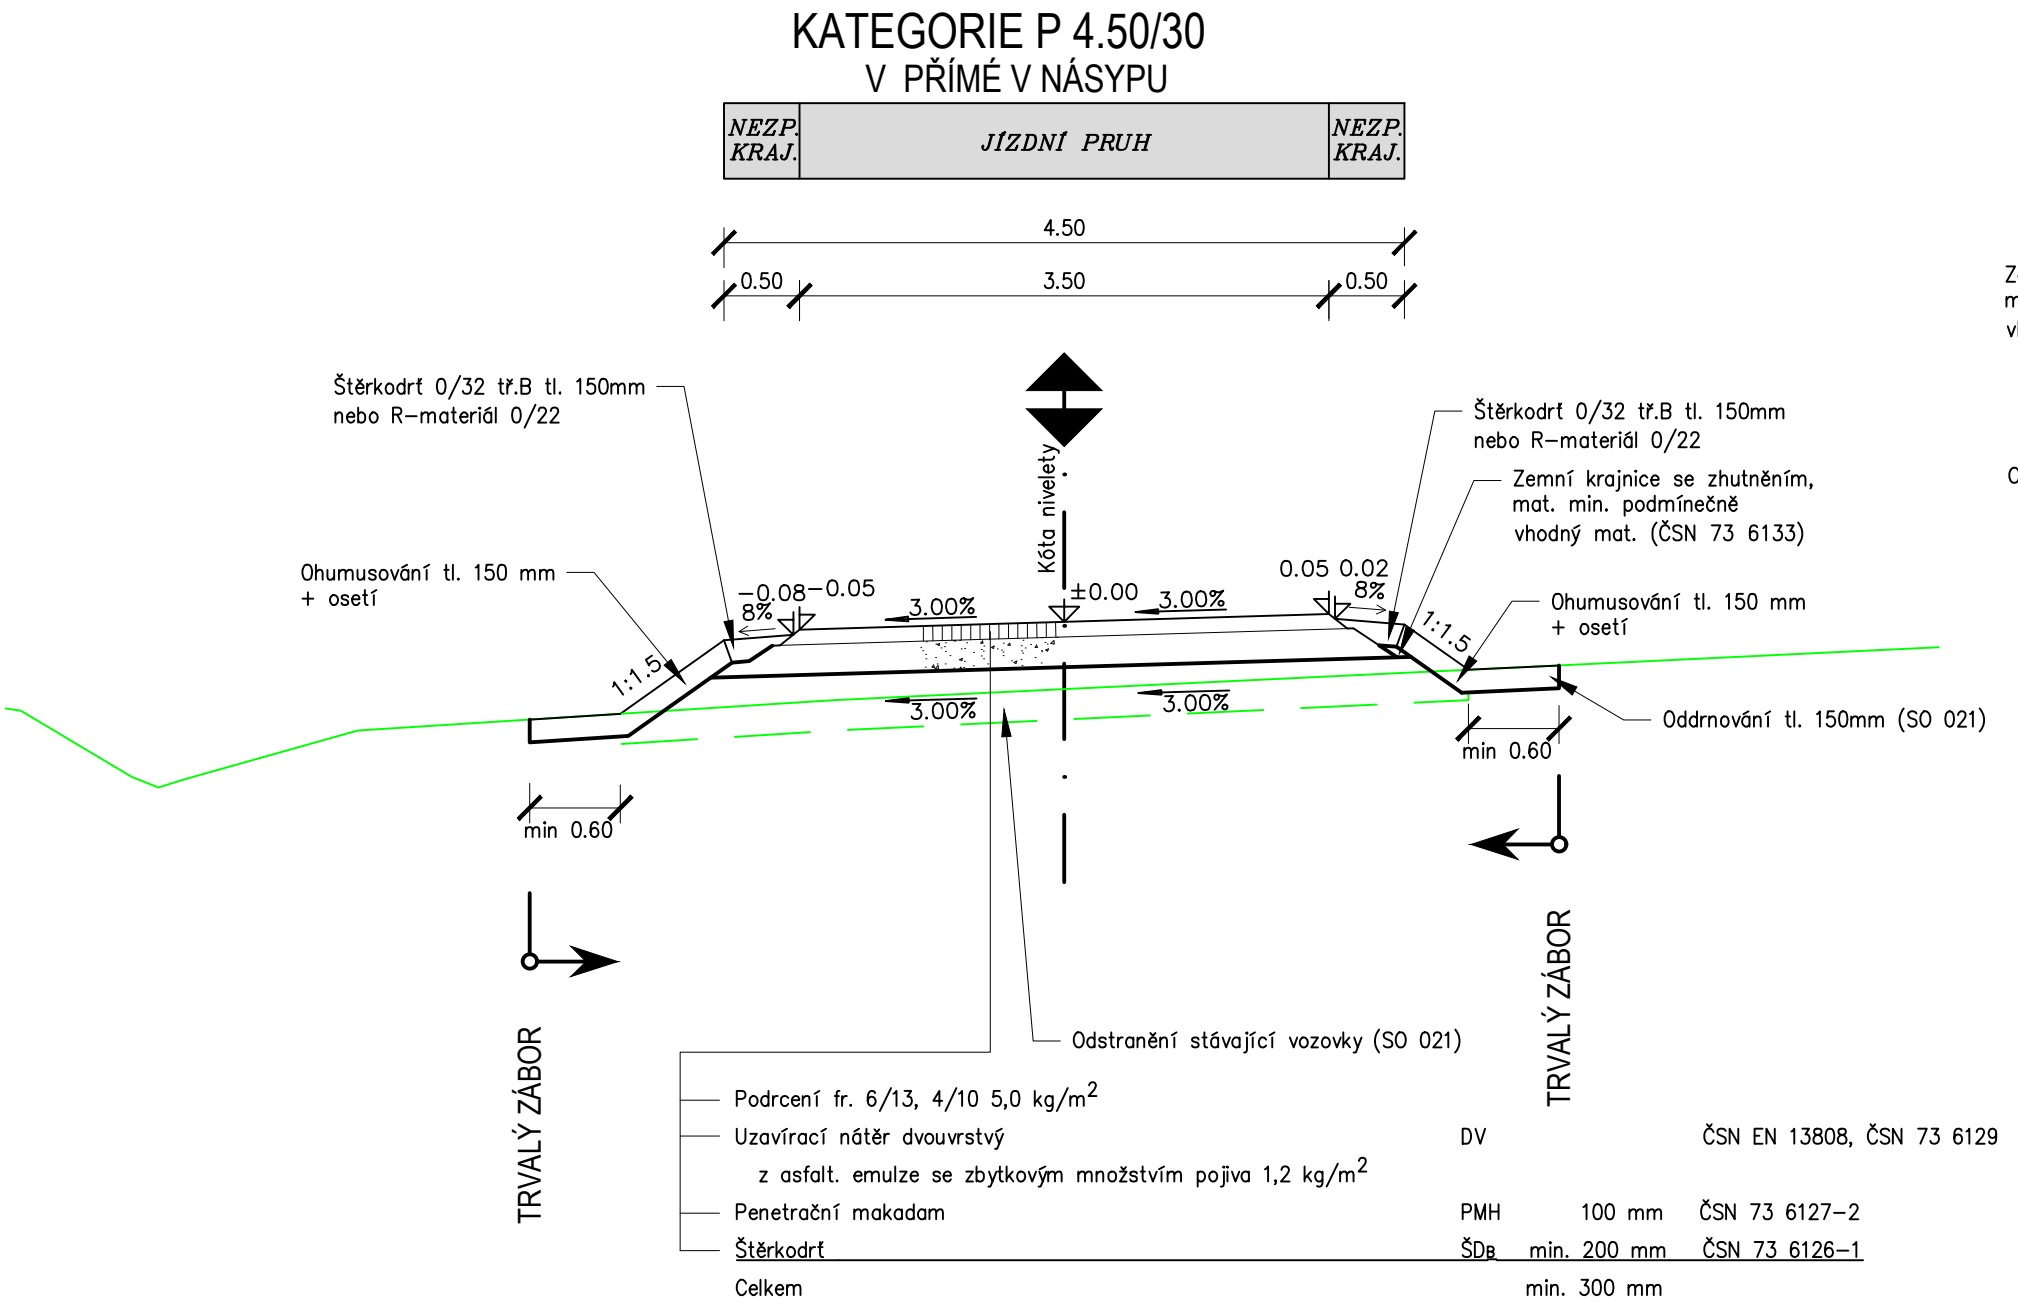

Návrhová úroveň porušení D2, TDZ VI, vozovka navržena dle TP Katalog polních cest, změna č. 2 (katalog. list PN 6-1(603))

požadovaný minimální modul přetvárnosti na zemní pláni min. Edef,2 =45 MPa, na vrstvě PMH min. Edef,2 =70 MPa.


UKONČENÍ VOZOVKY S KRYTEM PMH 1: 25

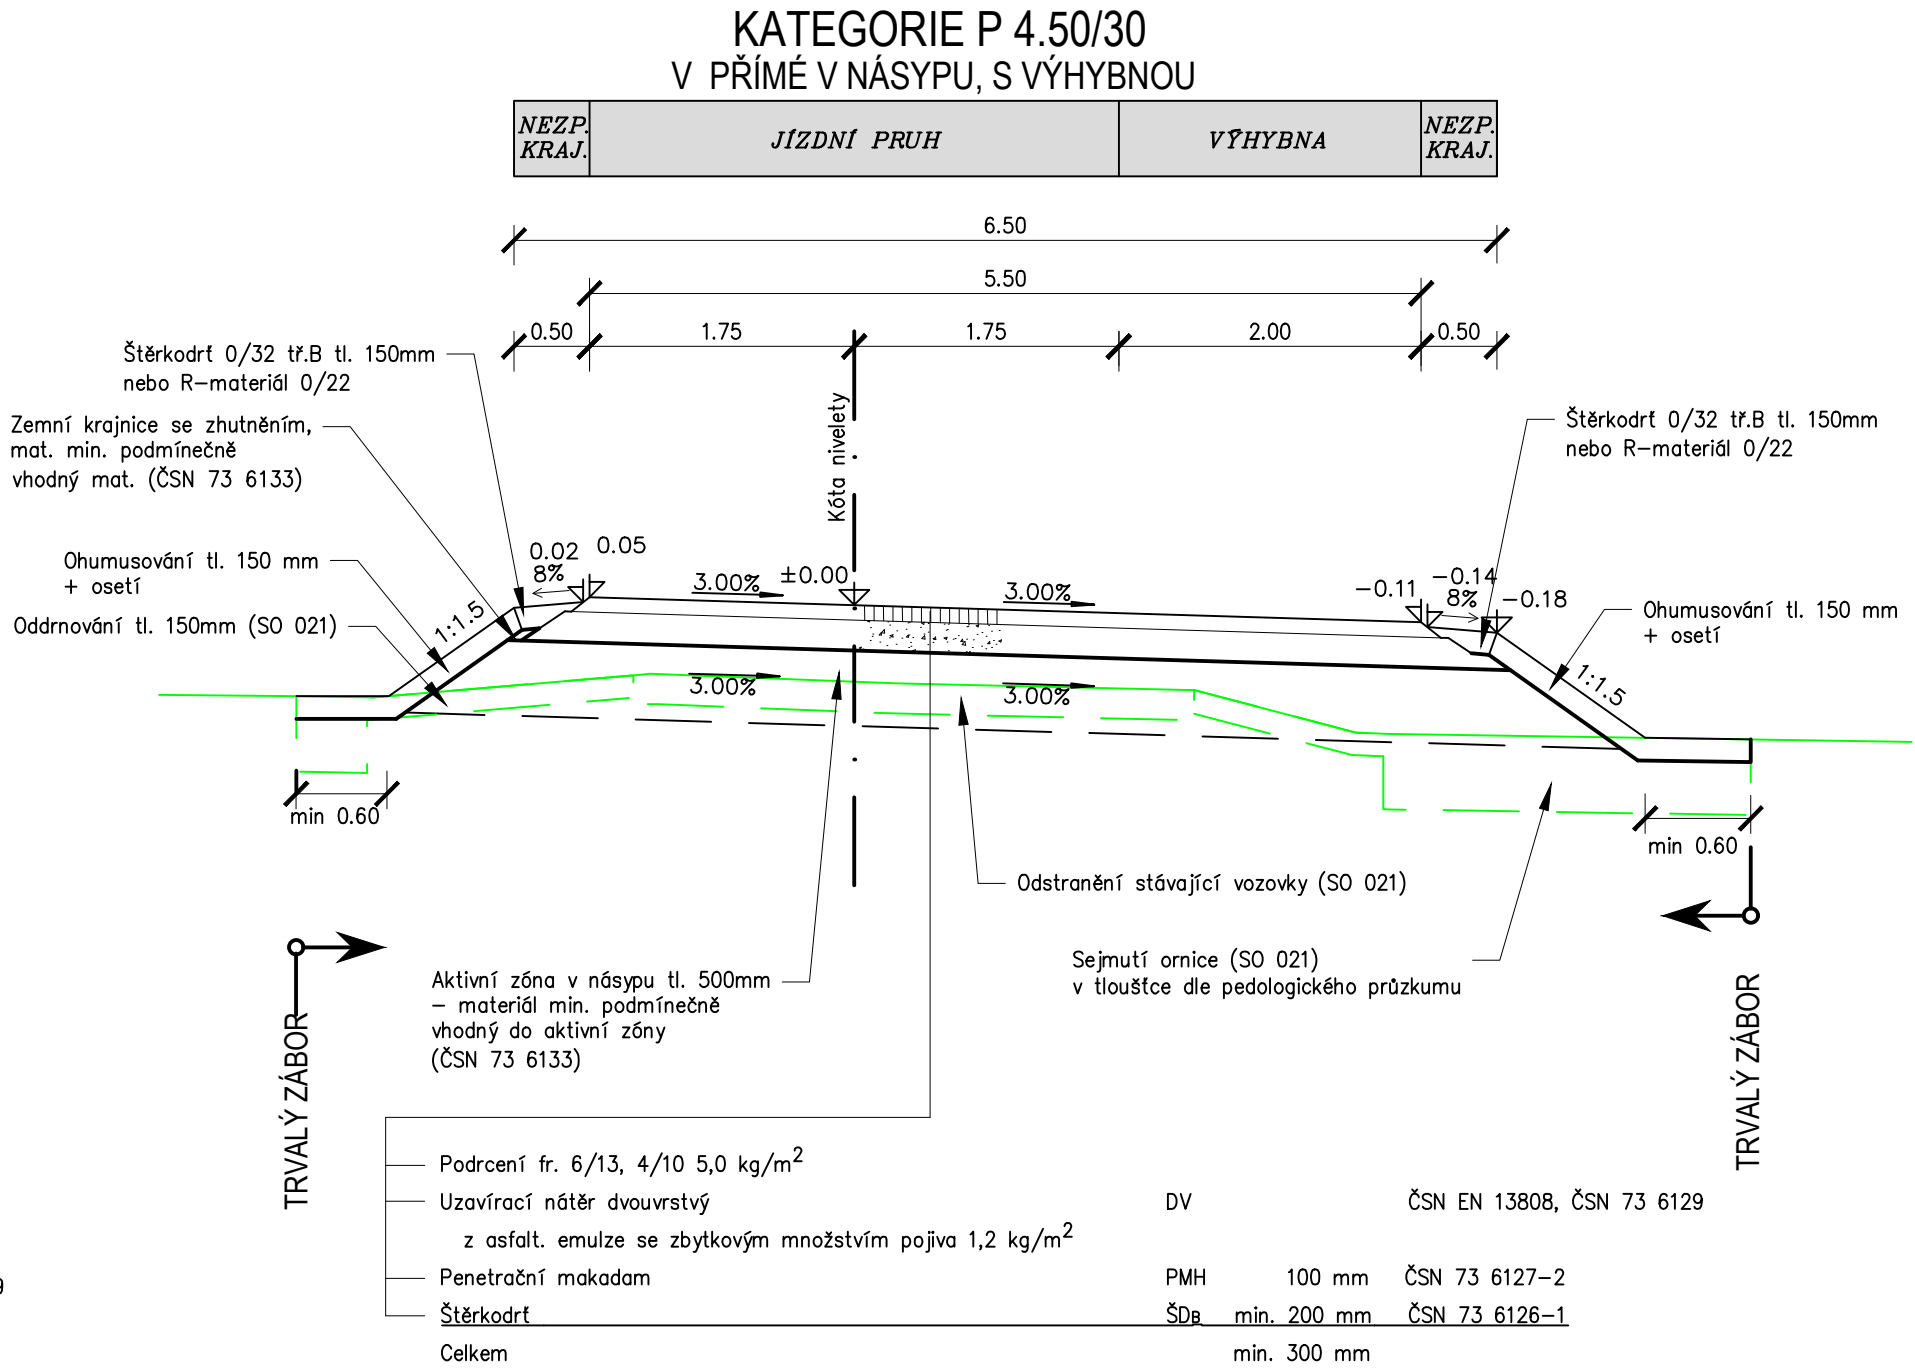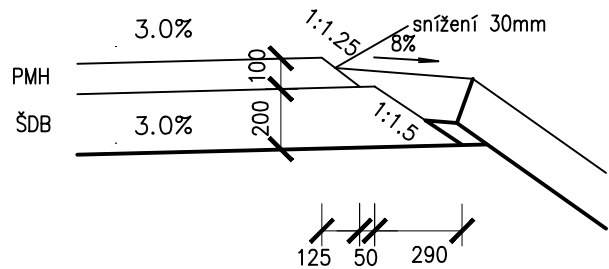

Návrhová úroveň porušení D2, TDZ VI, vozovka navržena dle TP Katalog polních cest, změna č. 2 (katalog. list PN 6-1(603))

požadovaný minimální modul přetvárnosti na zemní pláni min. Edef,2 =45 MPa, na vrstvě PMH min. Edef,2 =70 MPa.

SO 151

| | | | |
|--------------------------------------|------------------|------------------------|---|
| SOUŘAD. SYSTÉM: S-JTSK | | VÝŠKOVÝ SYSTÉM: B.p.v. | |
| VYPRACOVAL ING. HLAVÁČKOVÁ | DATUM 09/2025 | ÚČEL PDPS | MĚŘITKO 1:50 |
| NÁZEV VÝKRESU VZOROVÉ PŘÍČNÉ ŘEZY | | ČÍS. VÝKRESU 04 |  www.hbh.cz |