
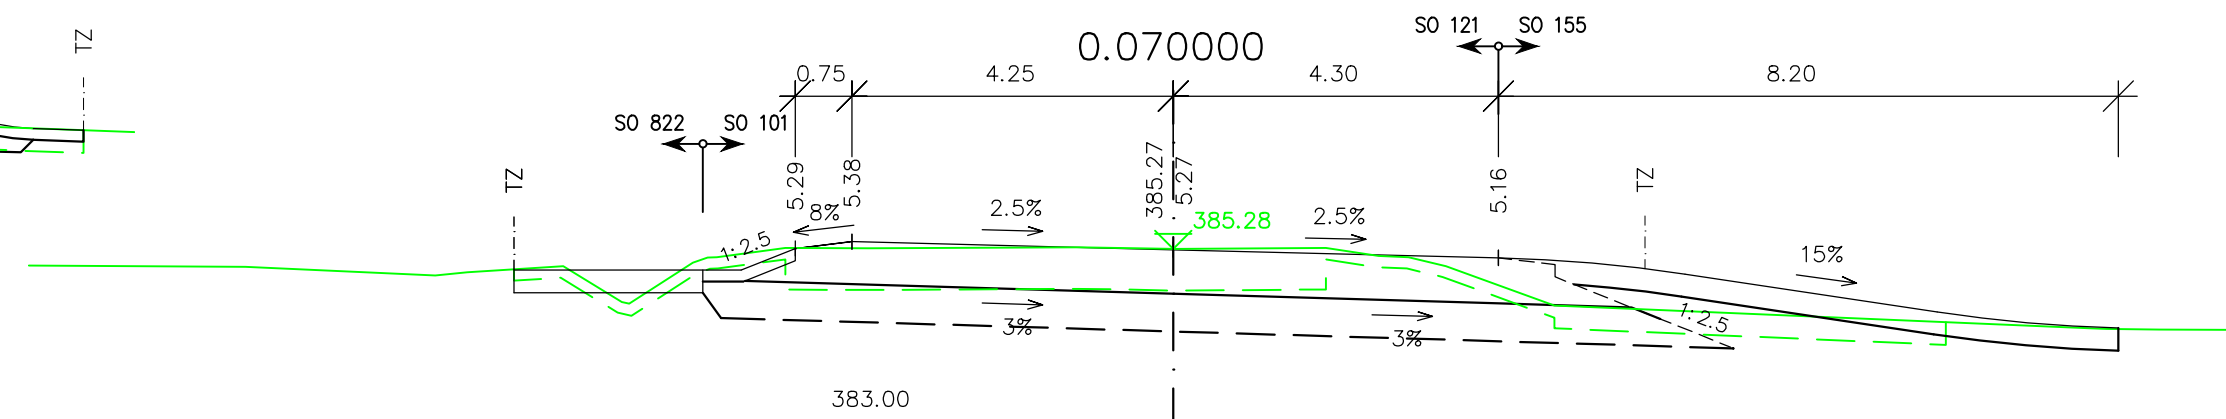
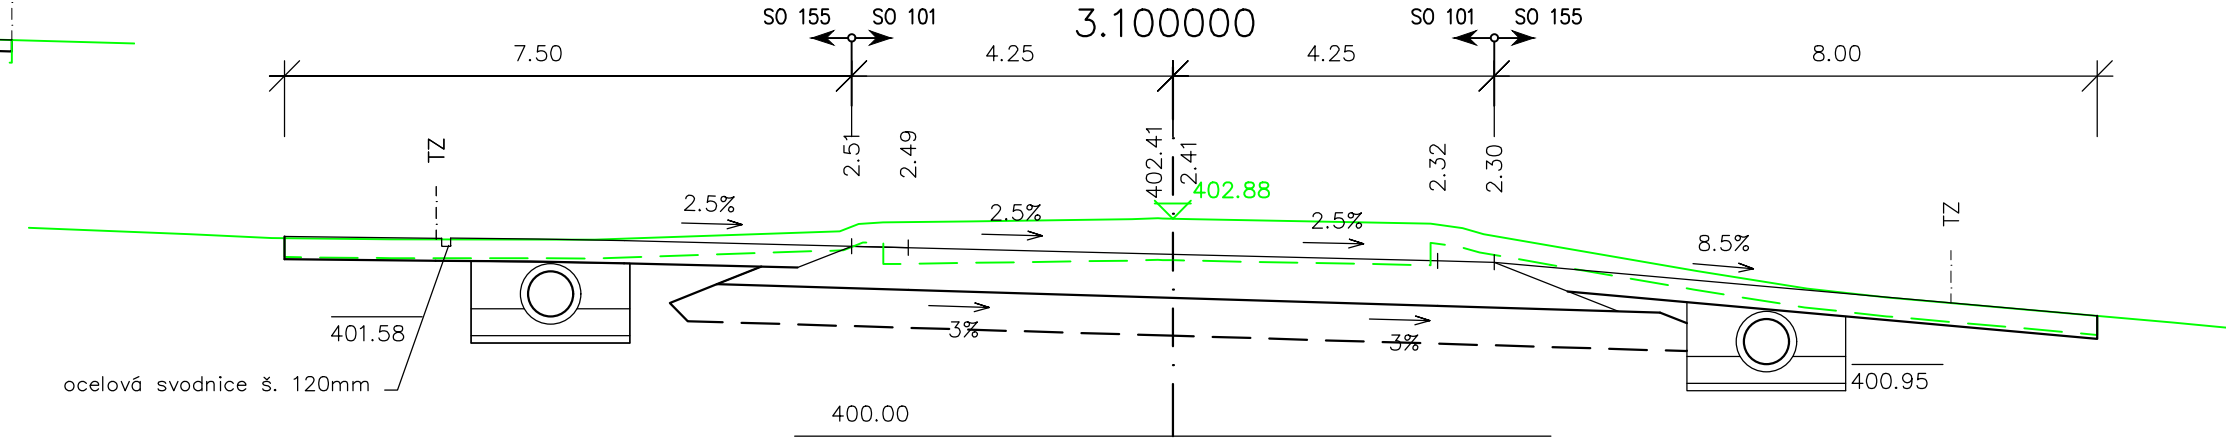
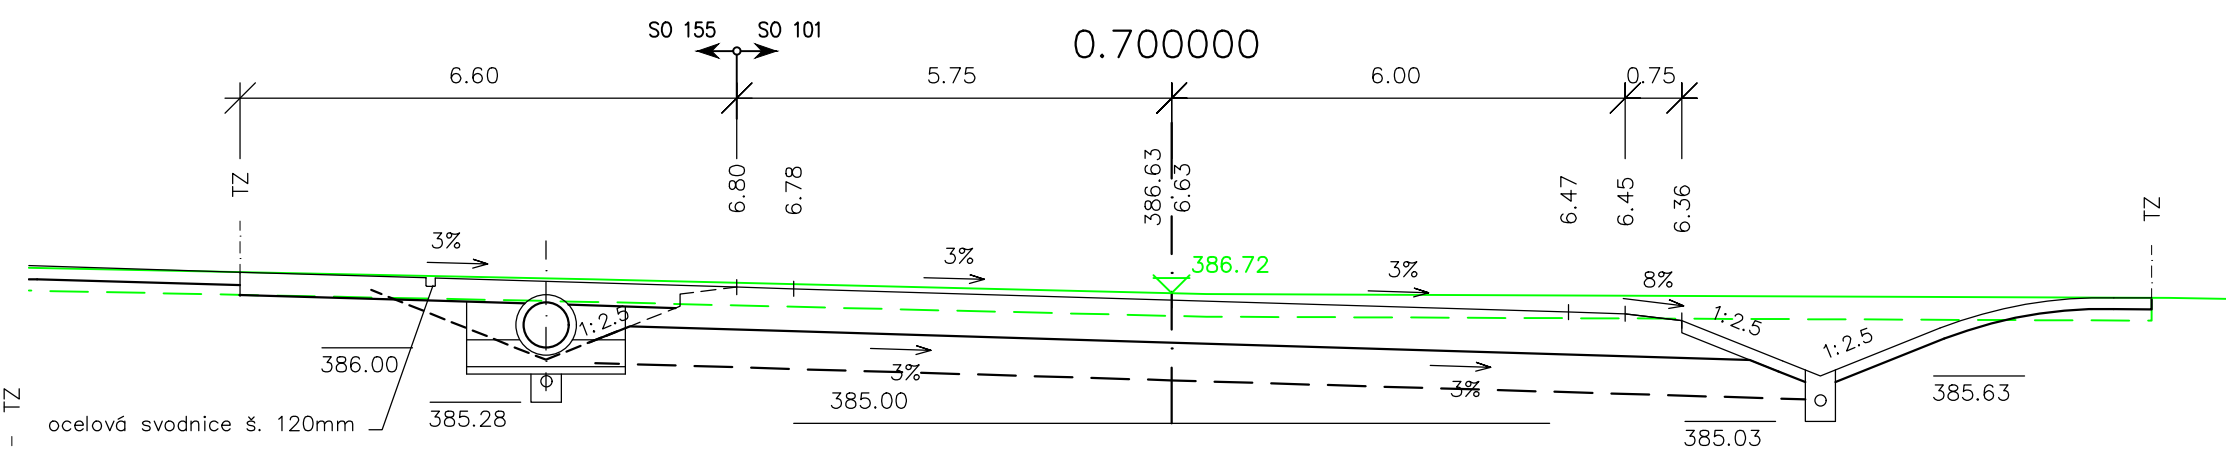
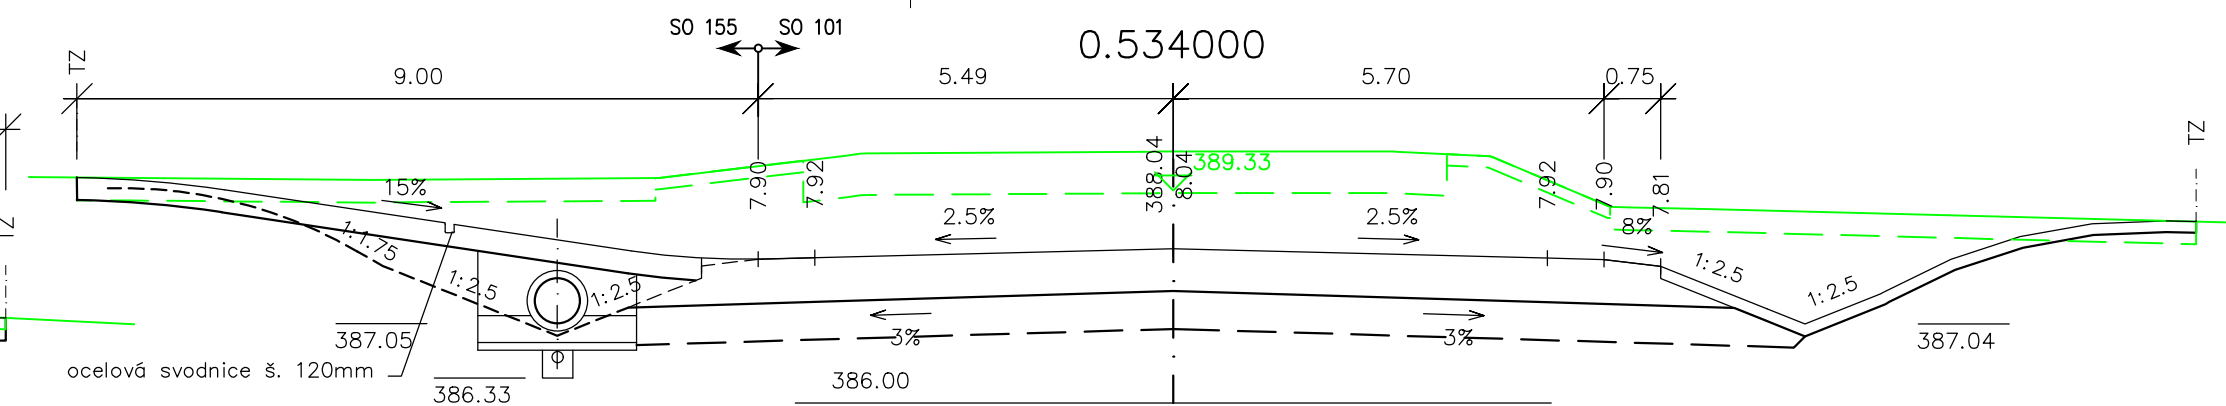
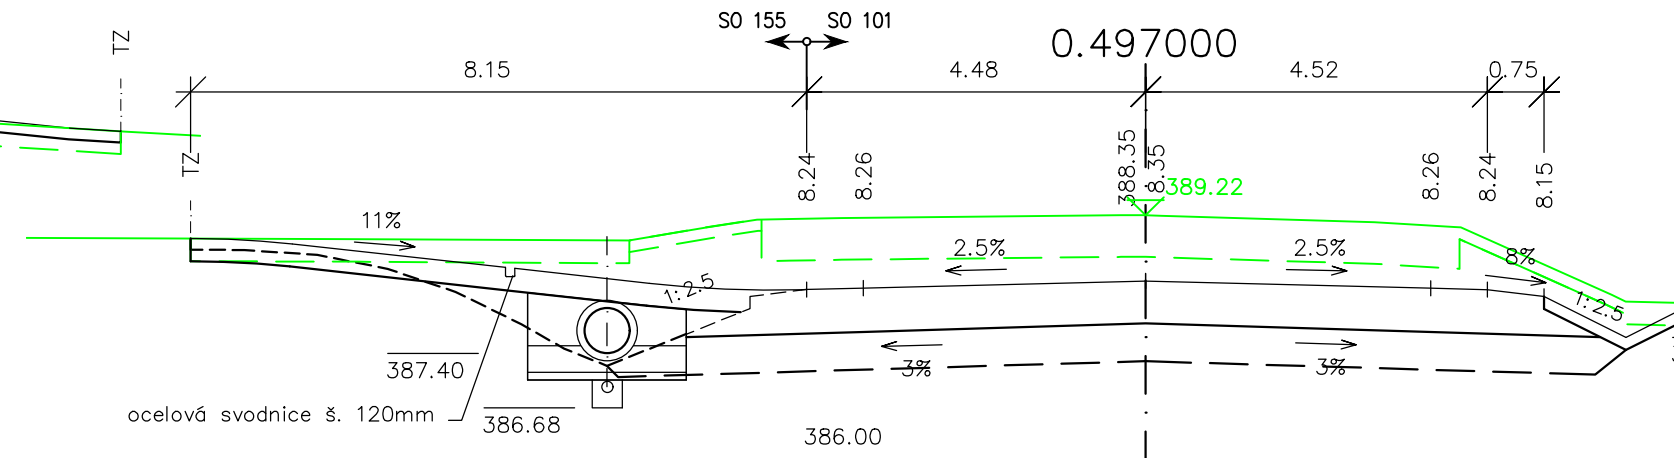
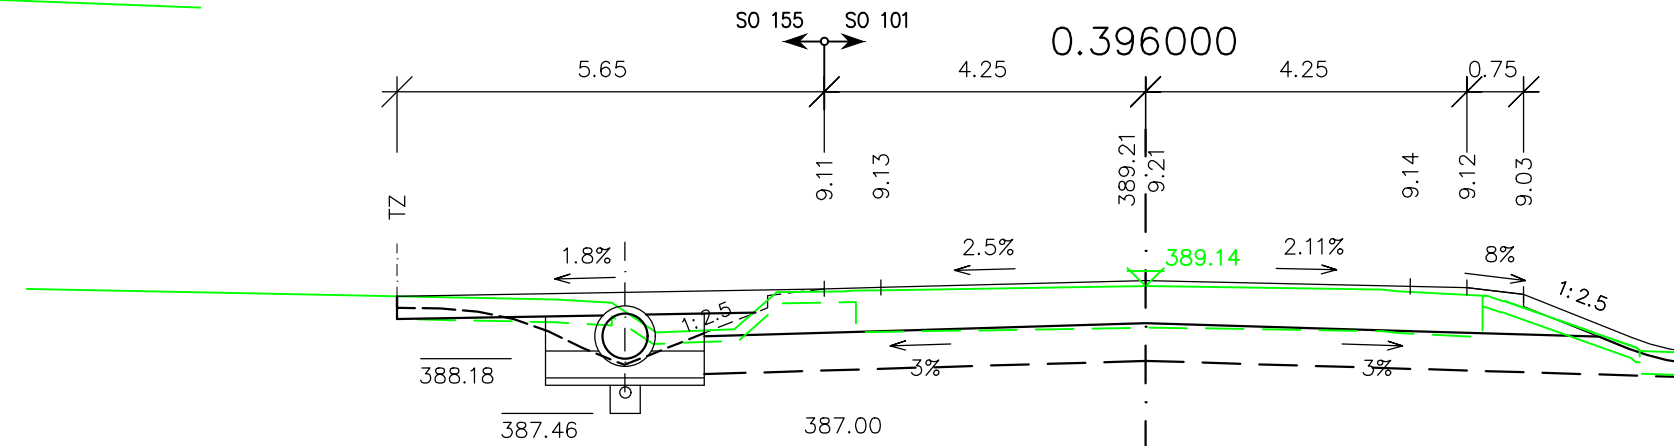
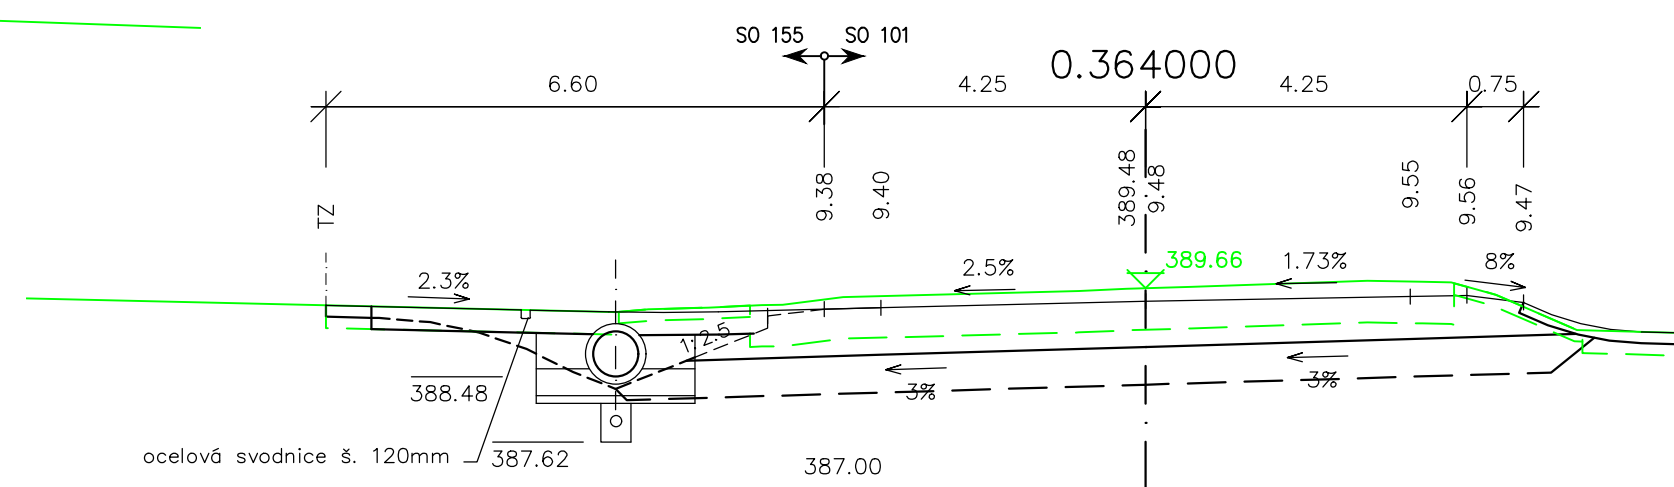
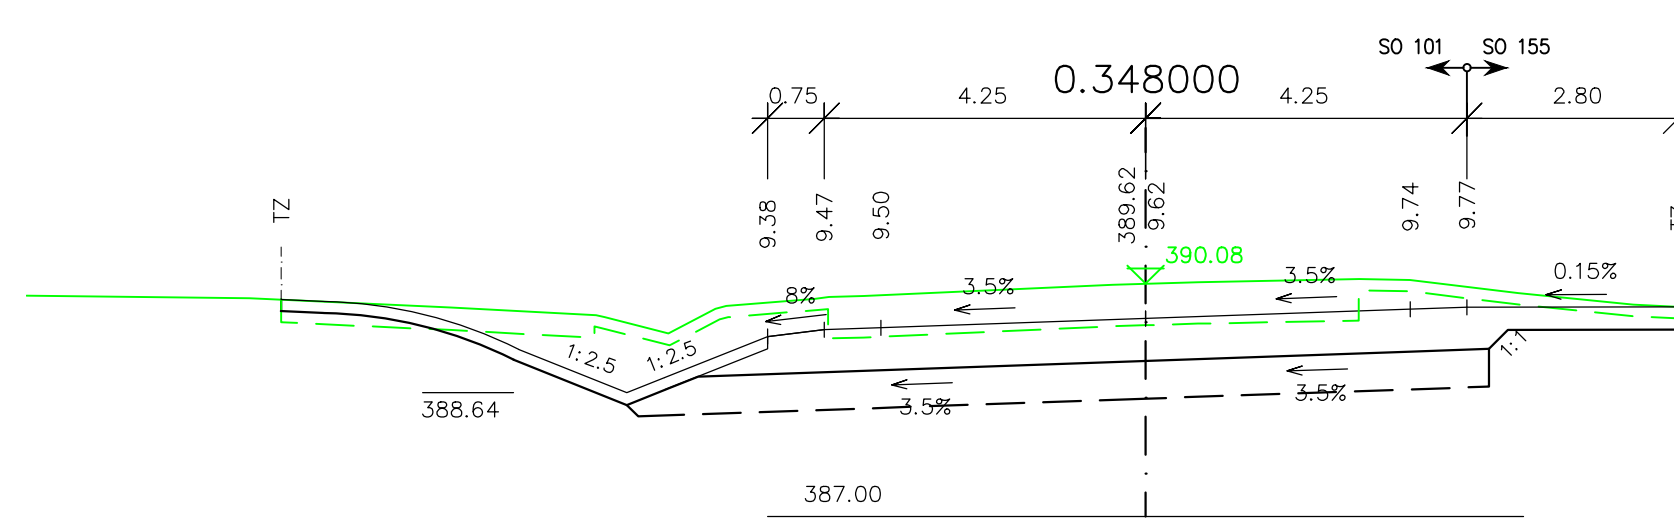
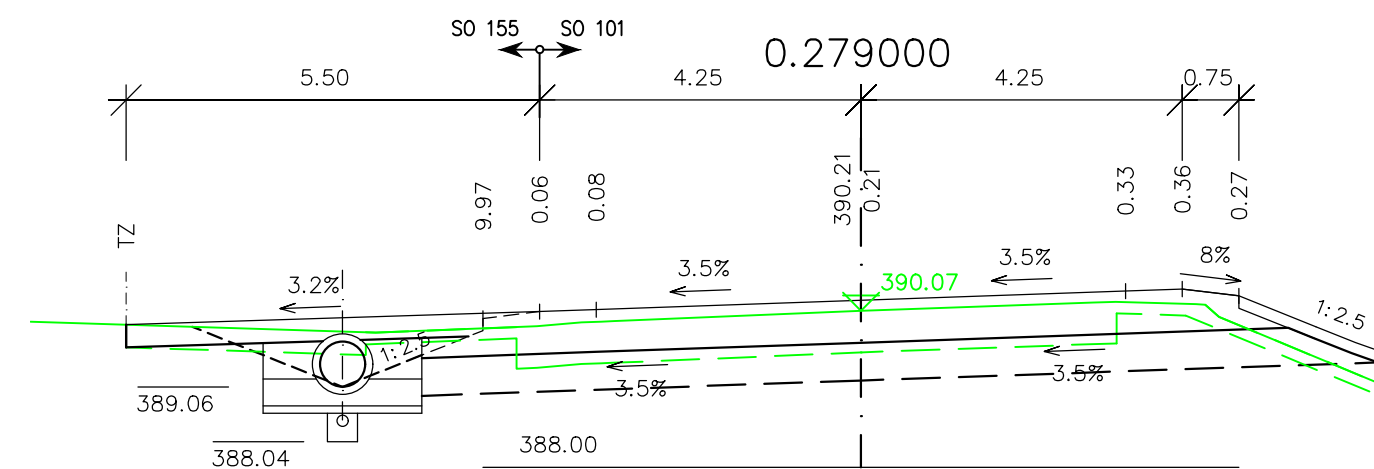
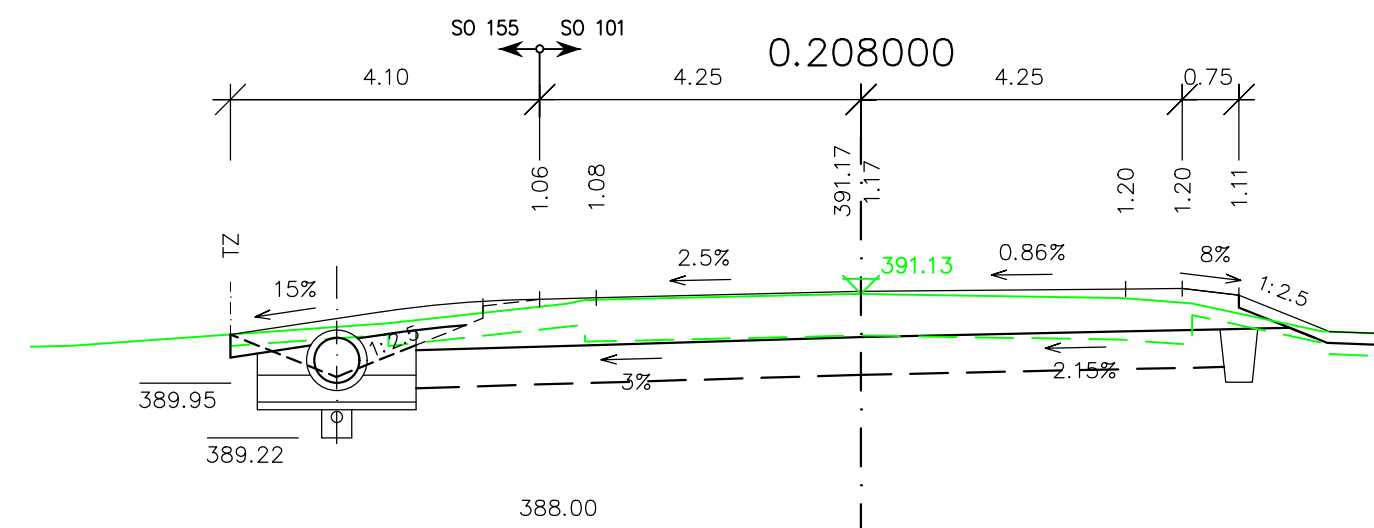



PODÉLNÉ ŘEZY 1:100  
SO 155 - SJEZDY NA POZEMKY

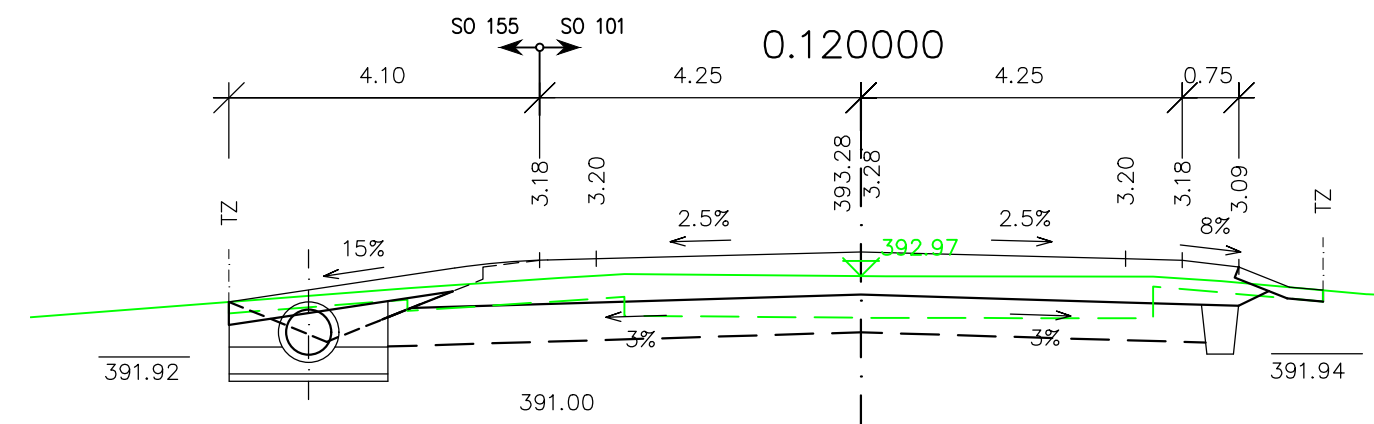

# SO 155

SOUŘAD. SYSTÉM: S-JTSK

VÝŠKOVÝ SYSTÉM: B.p.v.

VYPRACOVAL ING. HLAVÁČKOVÁ	DATUM 09/2025	ÚČEL PDPS	MĚŘITKO 1:50	 www.hbh.cz
NÁZEV VÝKRESU <b>PODÉLNÉ ŘEZY</b>			ČÍS. VÝKRESU <b>04</b>	