SO 341 Ochrana vodovodu DN 250 Lt v km 1.10

1 : 500

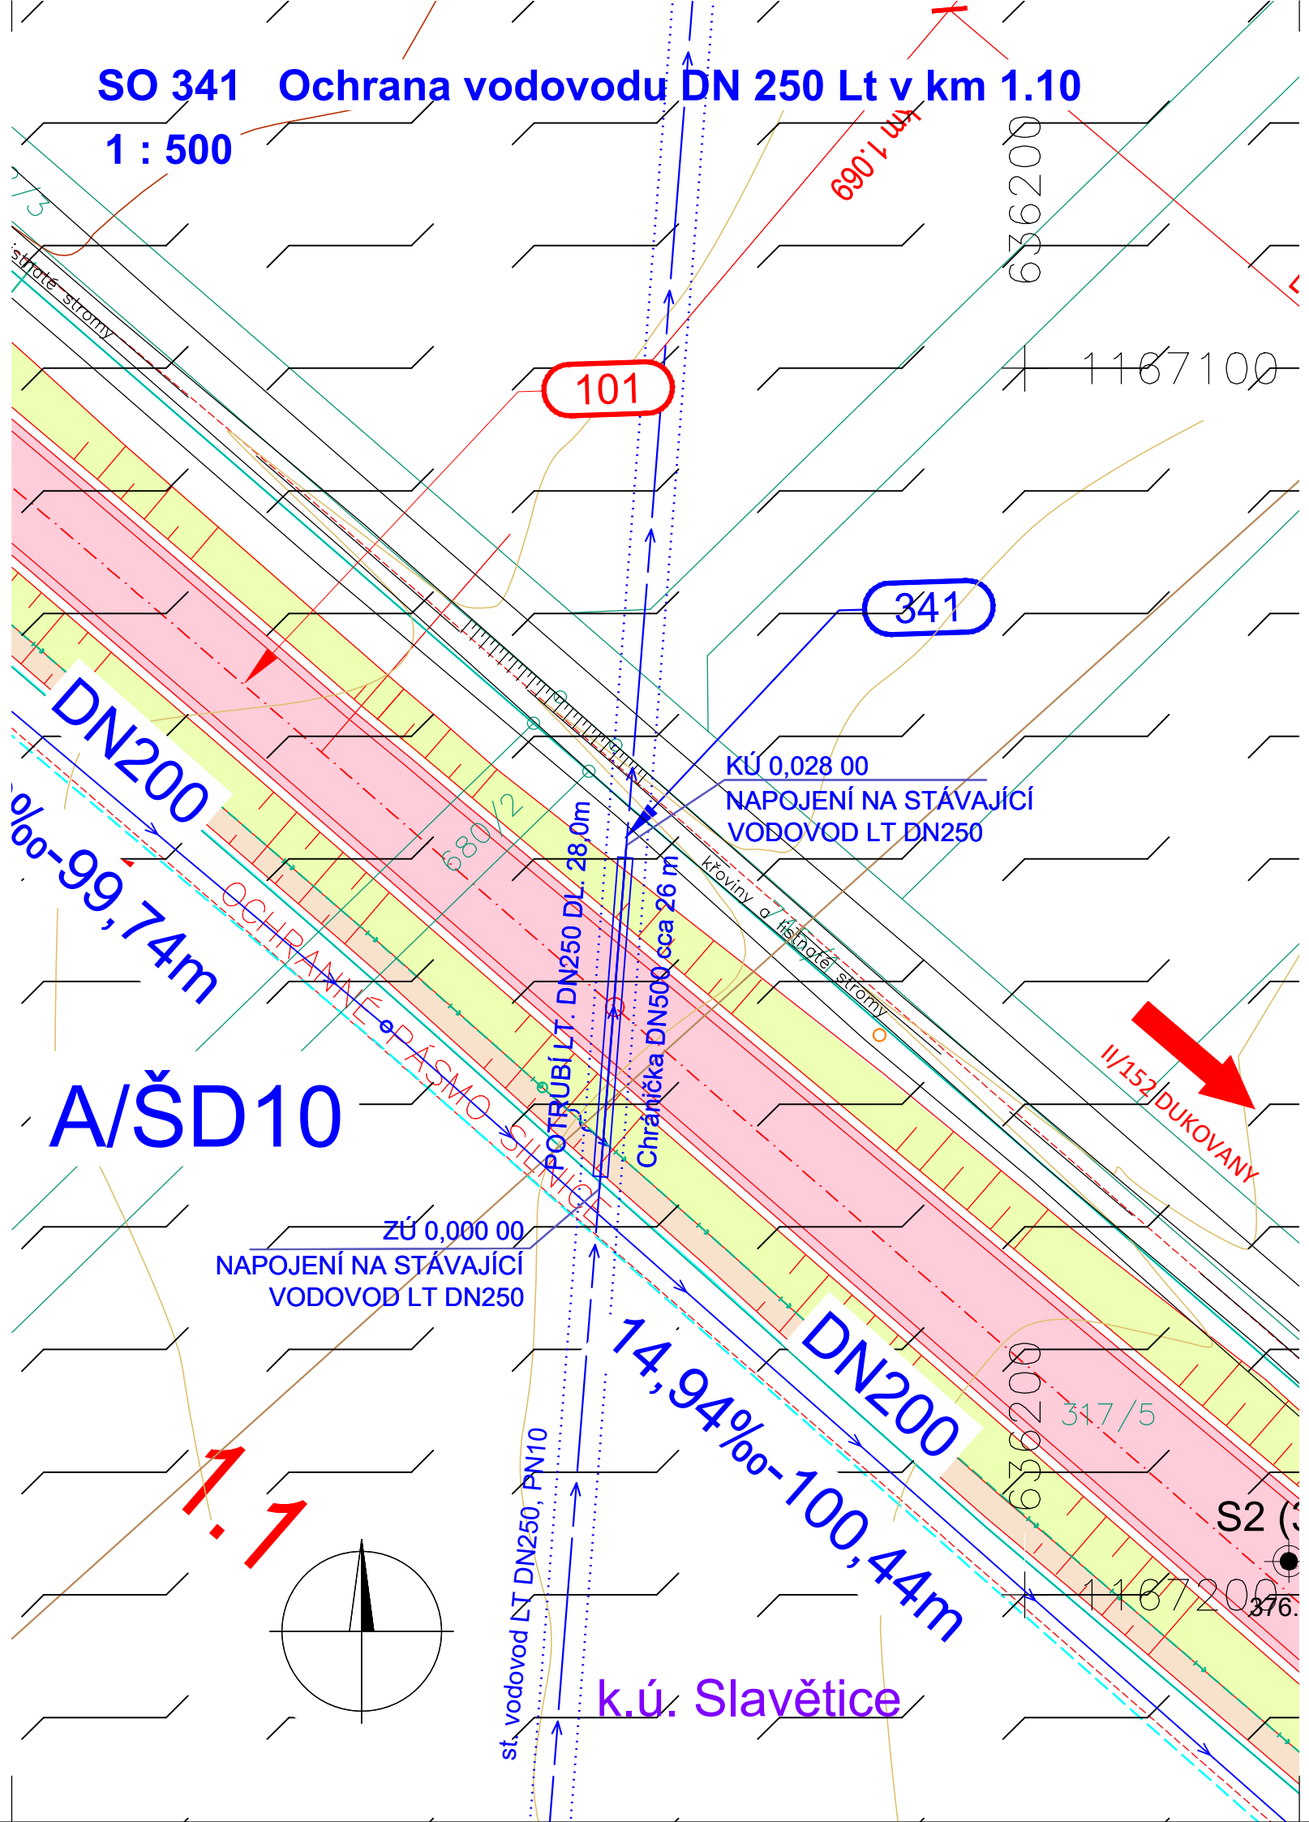

LEGENDA:

PLOCHY:

- ASFALTOVÝ POVRCH
- MAKADAMOVÝ POVRCH
- POVRCH ZE ŠTĚRKODRTI
- NEZPEVNĚNÝ POVRCH
- POJÍŽDĚNÁ DLAŽBA
- ZÁŘEZ
- NÁSYP
- LAVICE – SKALNÍ ZÁŘEZ
- REKULTIVACE
- DEPONIE ORNICE
- STROMY

OCHRANA PŘÍRODY:

- 2. STUPEŇ PHO VZ HEROLTICE
- INTERAKČNÍ PRVEK

- SKUPINY KEŘŮ
- OCHRANNÁ PÁSMA
- TRVALÝ ZÁBOR
- DOČASNÝ ZÁBOR NAD 1 ROK
- DOČASNÝ ZÁBOR DO 1 ROKU
- HRANICE KATASTRÁLNÍHO ÚZEMÍ
- 123/4 HRANICE PARCELY KN
- HRANICE OKRSKŮ A MOCNOSTI SKRÝVKY ORNICE A PODORNICE
- JV1 SONDY IGP

INŽENÝRSKÉ SÍTĚ:

- KANALIZACE STÁVAJÍCÍ / PŘELOŽKA
- VODOVOD STÁVAJÍCÍ
- MELIORACE STÁVAJÍCÍ / PŘELOŽKA
- VEDENÍ VN STÁVAJÍCÍ / PŘELOŽKA
- VEDENÍ SDĚLOVACÍ STÁVAJÍCÍ / PŘELOŽKA
- RÁDIOVÁ SÍŤ

SOUŘAD. SYSTÉM: S–JTSK

VÝŠKOVÝ SYSTÉM: B.p.v.

VYPRACOVAL	DATUM	ÚČEL	MĚŘÍTKO	
ING. MLČOCHOVÁ	09/2025	PDPS	1:500	HBH projekt www.hbh.cz
NÁZEV VÝKRESU: SITUACE			ČÍS. VÝKRESU: 02	