


KATASTRY						
DRUH POVRCHU						
VZDÁLENOSTI ŠACHET	18.85	33.02	72.31	36.79	14.09	16.41
OZNAČENÍ ŠACHET	B/ŠD1	B/Š2	B/Š3	B/ŠD4	B/Š5	B/Š6
SMĚROVÉ POMĚRY						

SO 381 VĚTEV B

MĚŘITKA 1:1000/100

- LEGENDA TYPŮ ČAR
- PŮVODNÍ TERÉN
  - UPRAVENÝ TERÉN
  - POTRUBÍ

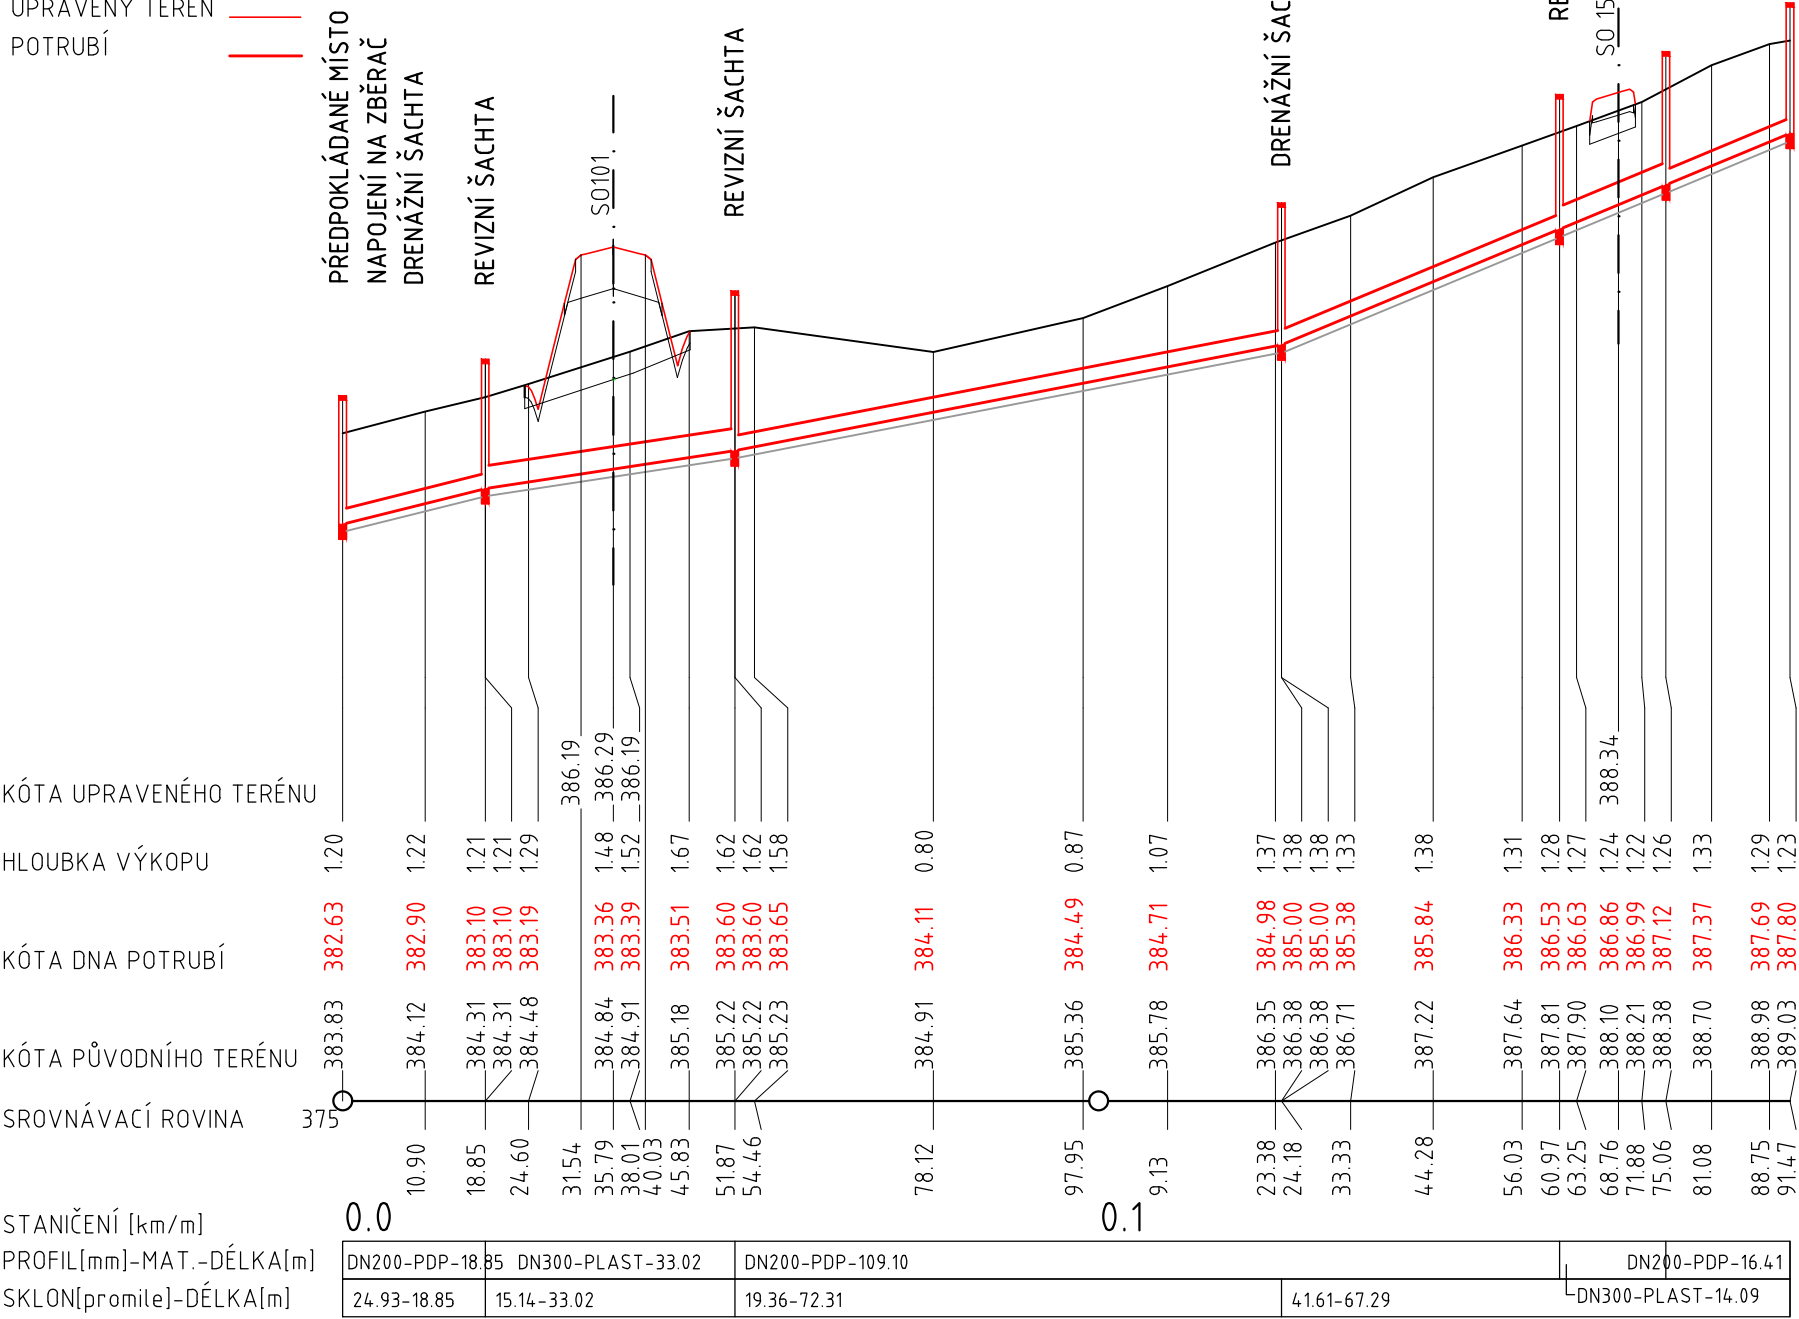

SOUŘAD. SYSTÉM: S-JTSK

VÝŠKOVÝ SYSTÉM: B.p.v.

VYPRACOVAL	DATUM	ÚČEL	MĚŘITKO
ING. MLČOCHOVÁ	09/2025	PDPS	1:1000/100
NÁZEV VÝKRESU			ČÍS. VÝKRESU
PODÉLNÝ PROFIL STOKA B			03.2

www.hbh.cz