
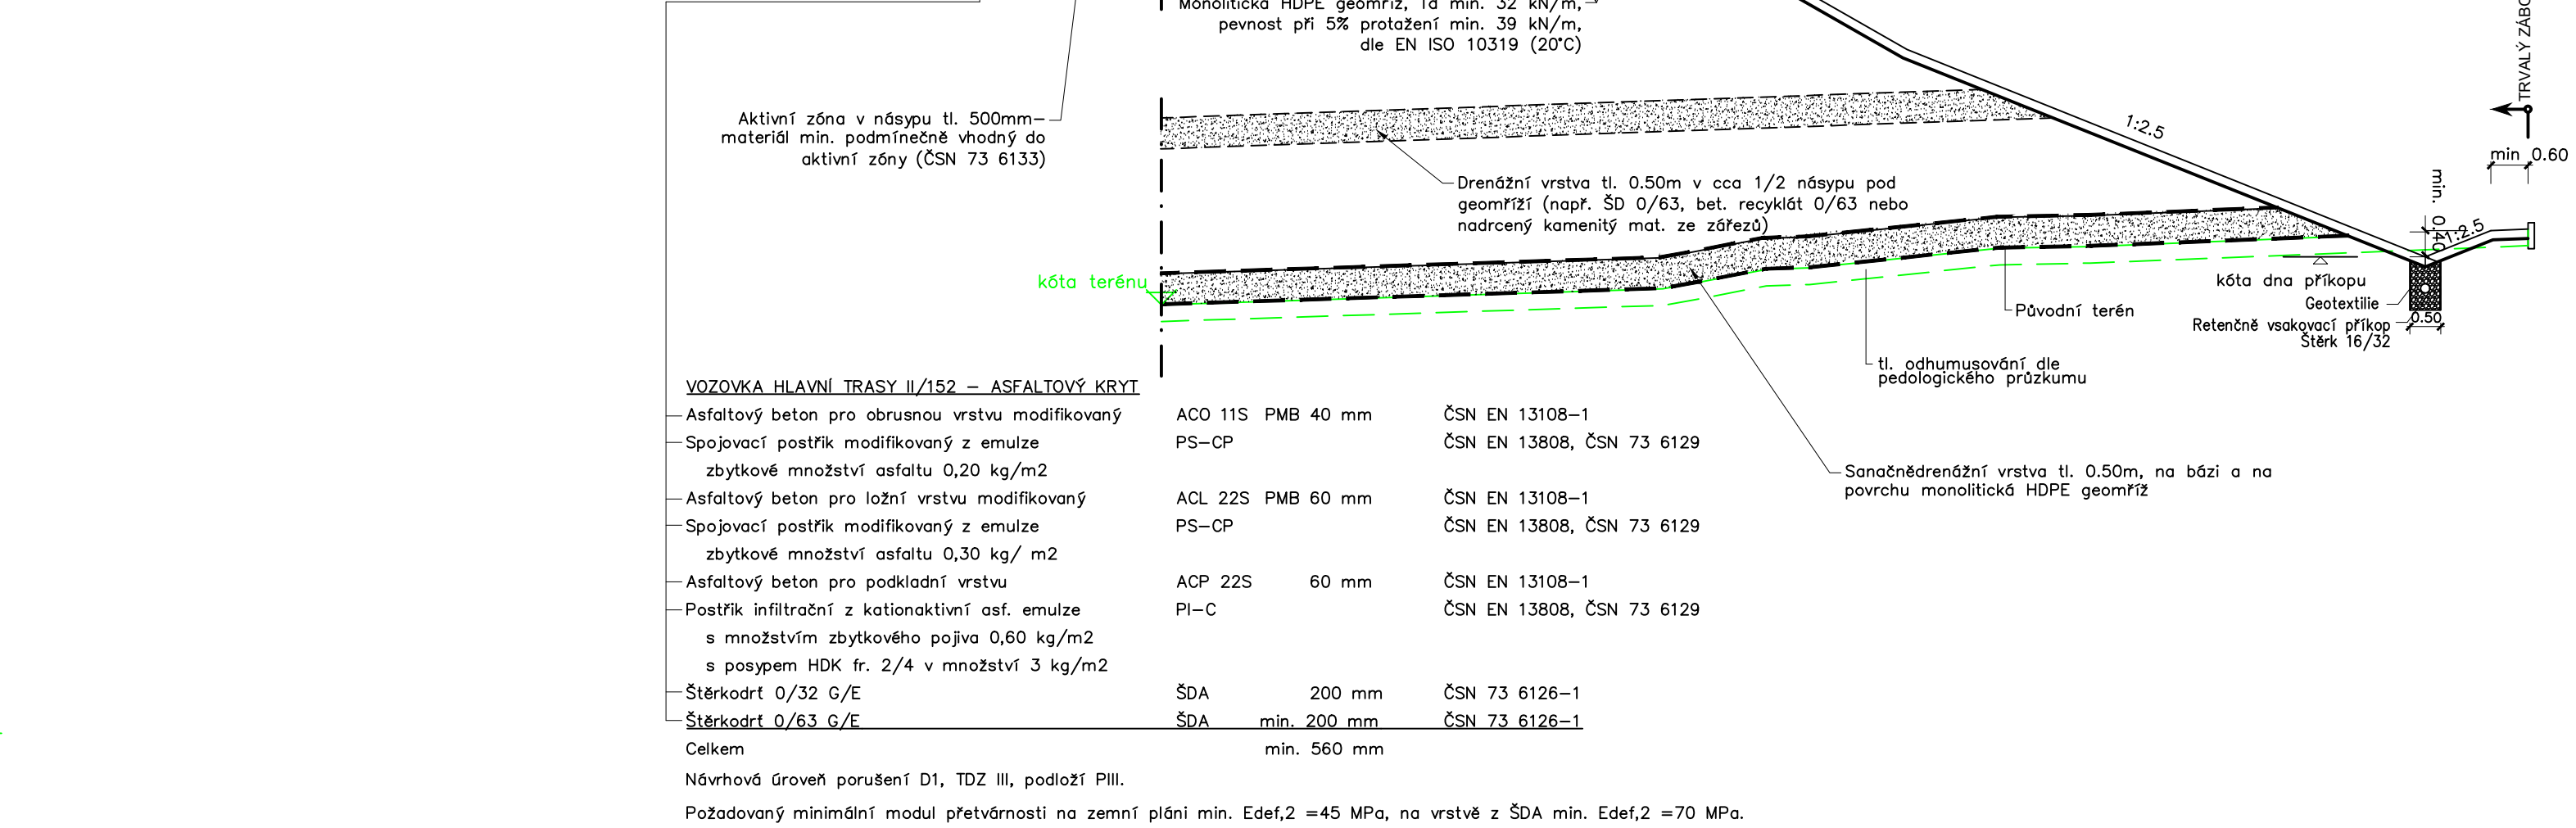
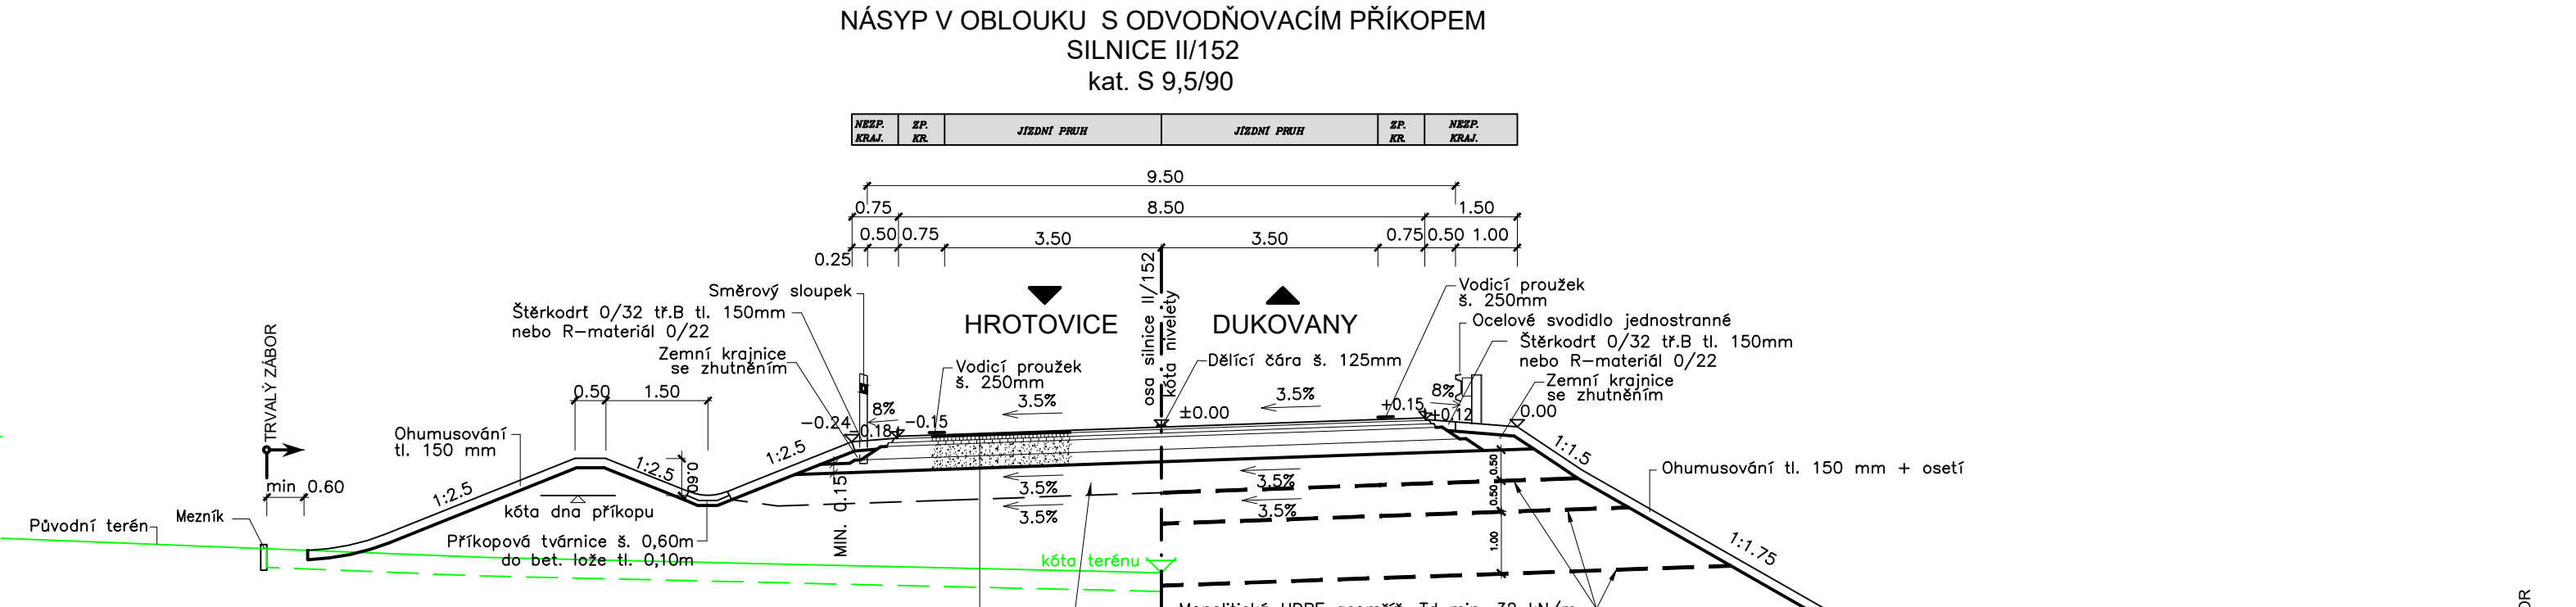
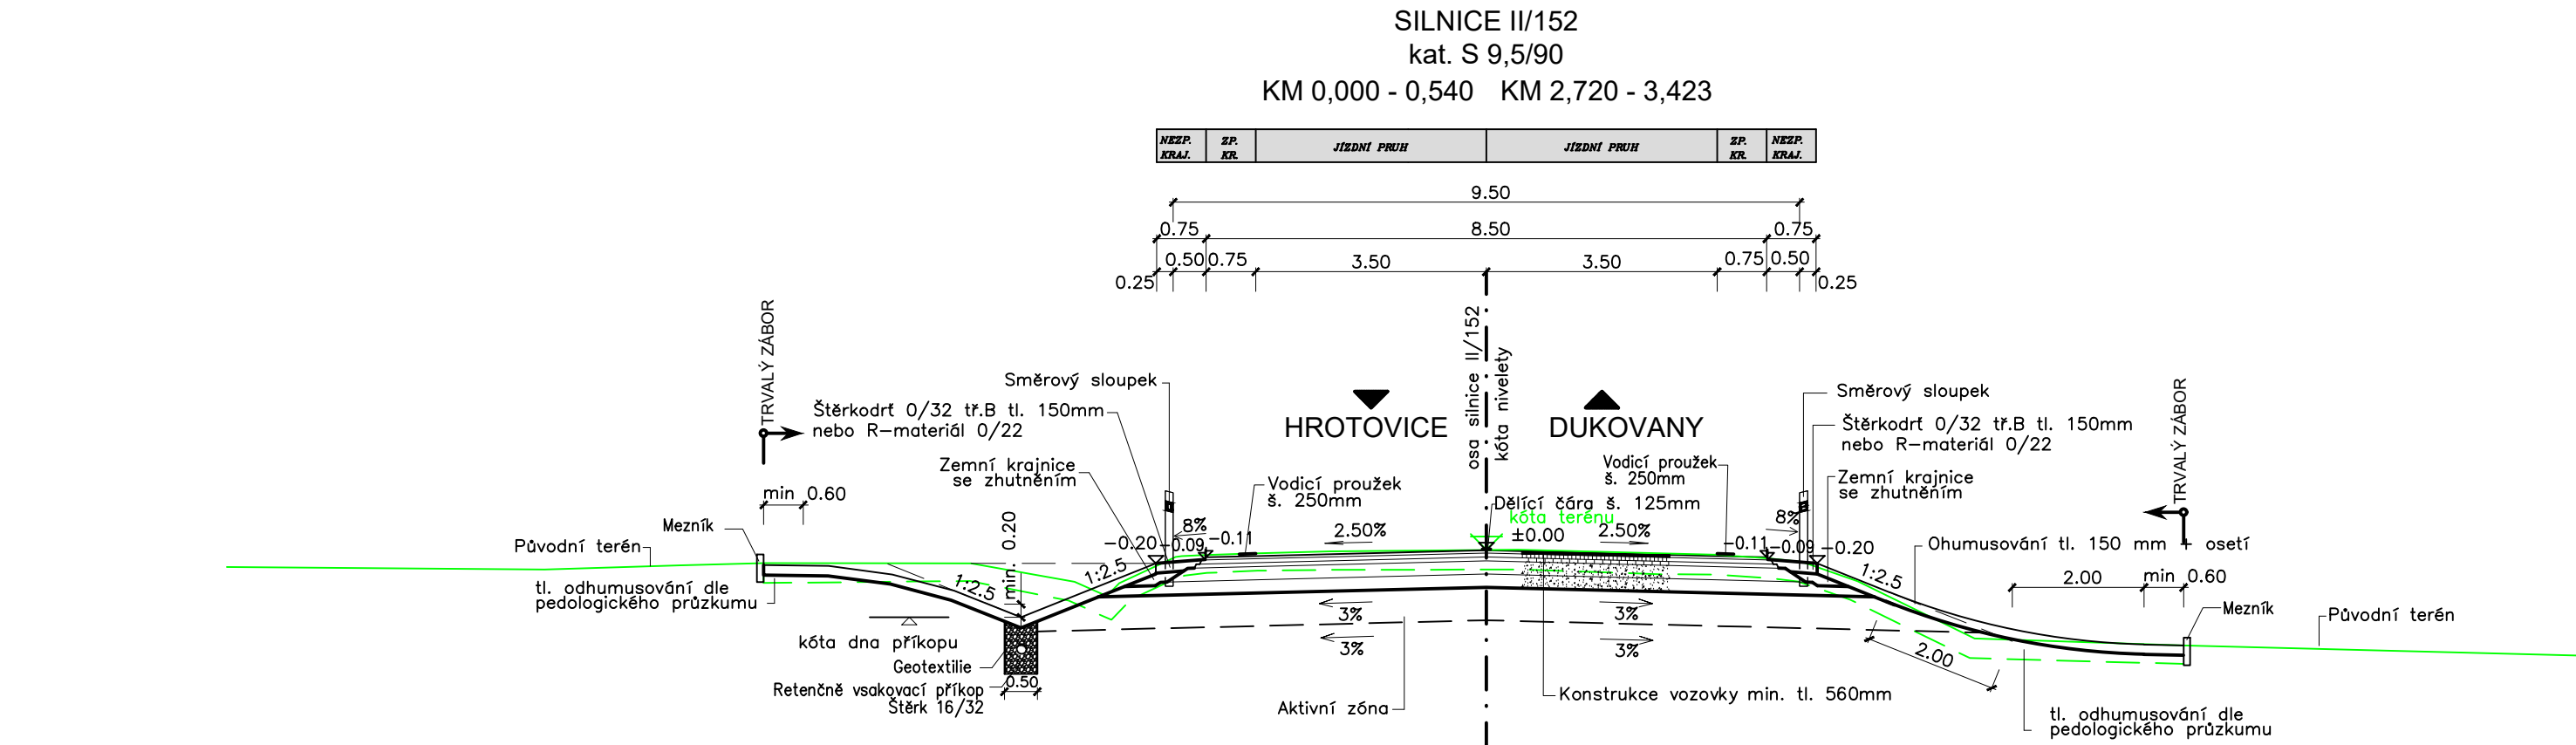


VZOROVÉ PŘÍČNÉ ŘEZY M 1: 100
SO 101 PŘELOŽKA SILNICE II/152

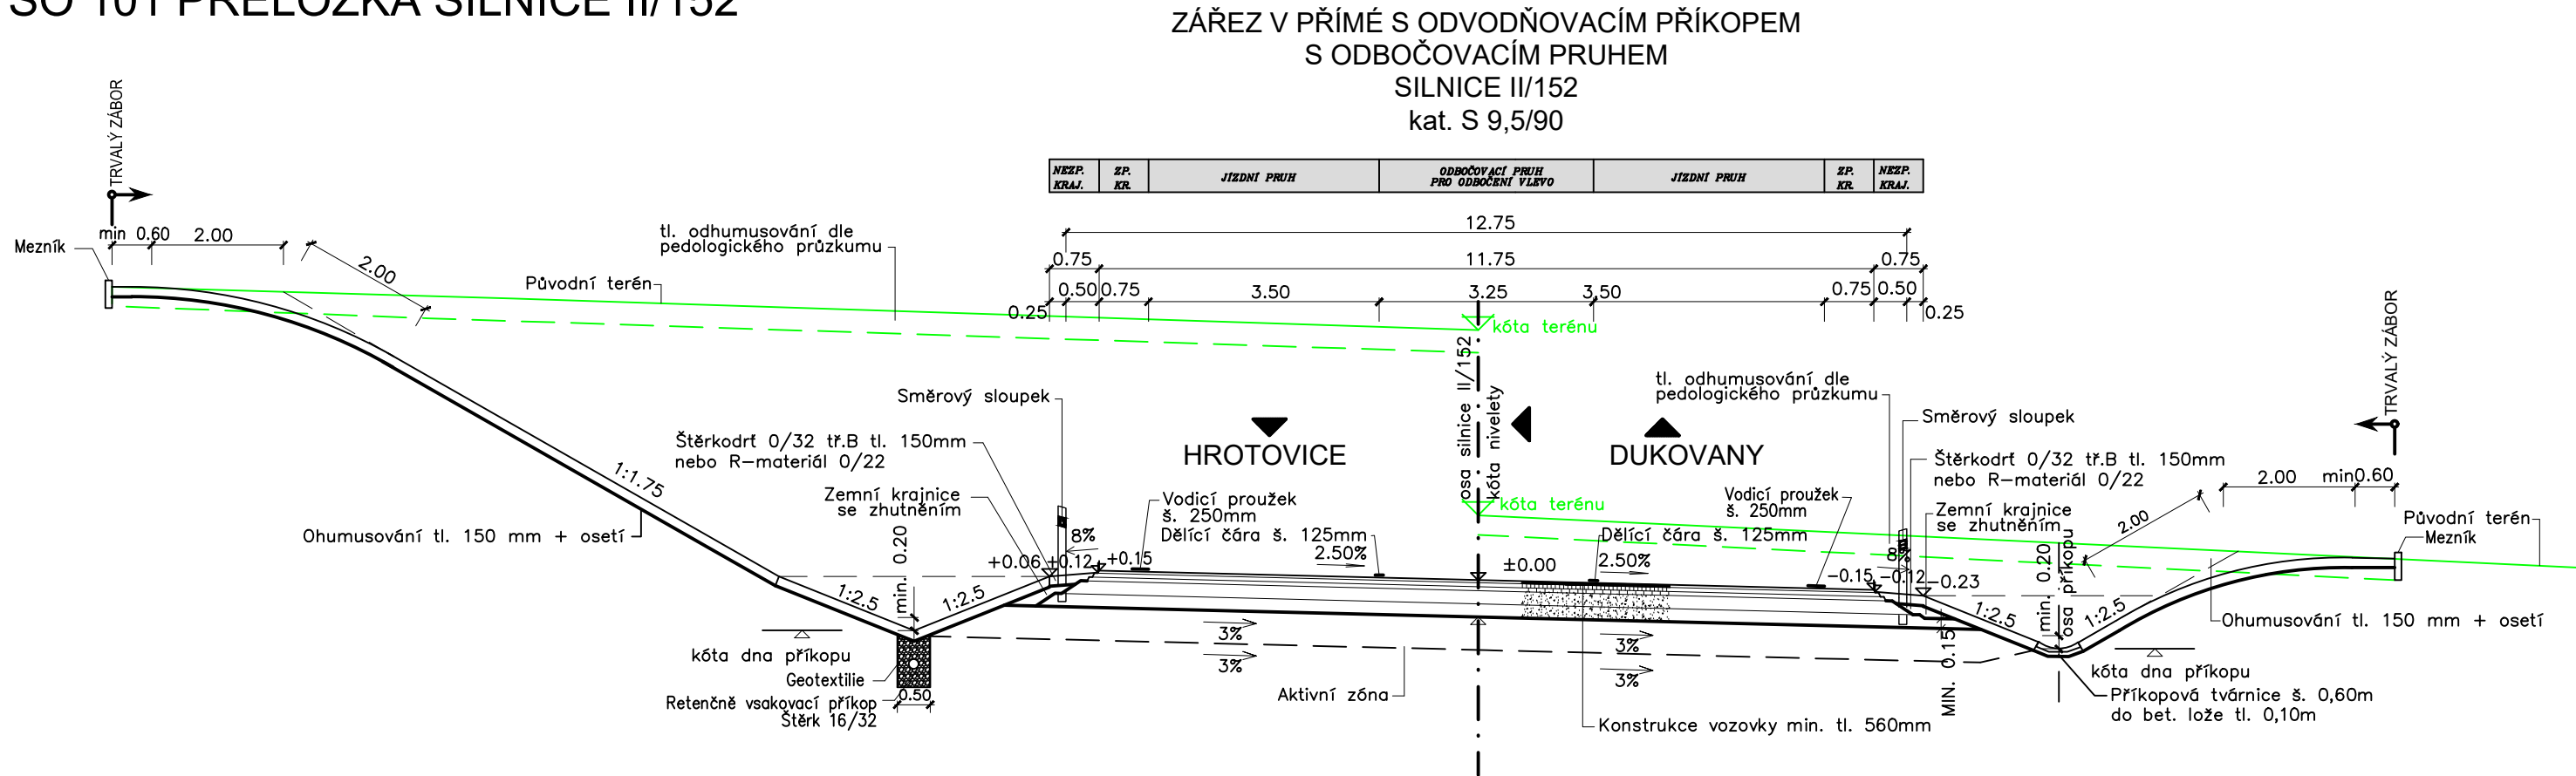

DSP SO 101

NÁZEV AKCE: II/152 SLAVĚTICE - OBCHVAT, PD

OBJEDNATEL: KRAJ VYSOČINA
Žižkova 1882/57, 587 33 JIHLAVA

Kraj Vysočina

ZHOTOVITEL: HBH Projekt spol. s r.o.
Kabátčíkova 216/5, 602 00 BRNO

HBH projekt

Projeková kancelář
pro dopravní a inženýrské stavby
Kabátčíkova 5, 602 00 BRNO

Č. ZAKÁZKY: 2018/0573

SOUŘADNICOVÝ SYSTÉM: S-JTSK VÝŠKOVÝ SYSTÉM: B.p.v.

VEDOUcí PROJEKTANT	ING. BOHAČ	
ZODPOVĚDNÝ PROJEKTANT	ING. BOHAČ	
VYPRACOVAL	ING. ACUNA SUBIA	
KONTROLOVAL	ING. HORNOCH	
KRAJ: KRAJ VYSOČINA	K.Ú.: SLAVĚTICE, LIPŇANY U SKRYJÍ, SKRYJE NAD JIHLAVOU	DATUM: 09/2020
NÁZEV OBJEKTU: D – DOKUMENTACE OBJEKTŮ D1 – STAVEBNÍ ČÁST		FORMÁT: 5 A4
SO 101 PŘELOŽKA SILNICE II/152		MĚŘITKO: 1: 100
		ÚČEL: DSP
		ČÍS. ZAKÁZKY: 2018/0573
PŘÍLOHA: VZOROVÉ PŘÍČNÉ ŘEZY		ČÍS. SOUPRAVY: ČÍS. VÝKRESU: 04