



DRUH POVRCHU ÚZEMÍ
KATASTRÁLNÍ ÚZEMÍ
OKRES:
KRAJ:

ORNÁ PUDA	STÁ
SLAVĚTICE	
TŘEBÍČ	
VYSOČINA	

PODÉLNÝ PROFIL 1: 2000 / 200
SO 122 - NAPOJENÍ MK NA SILNICE II/152 V KM 2,52

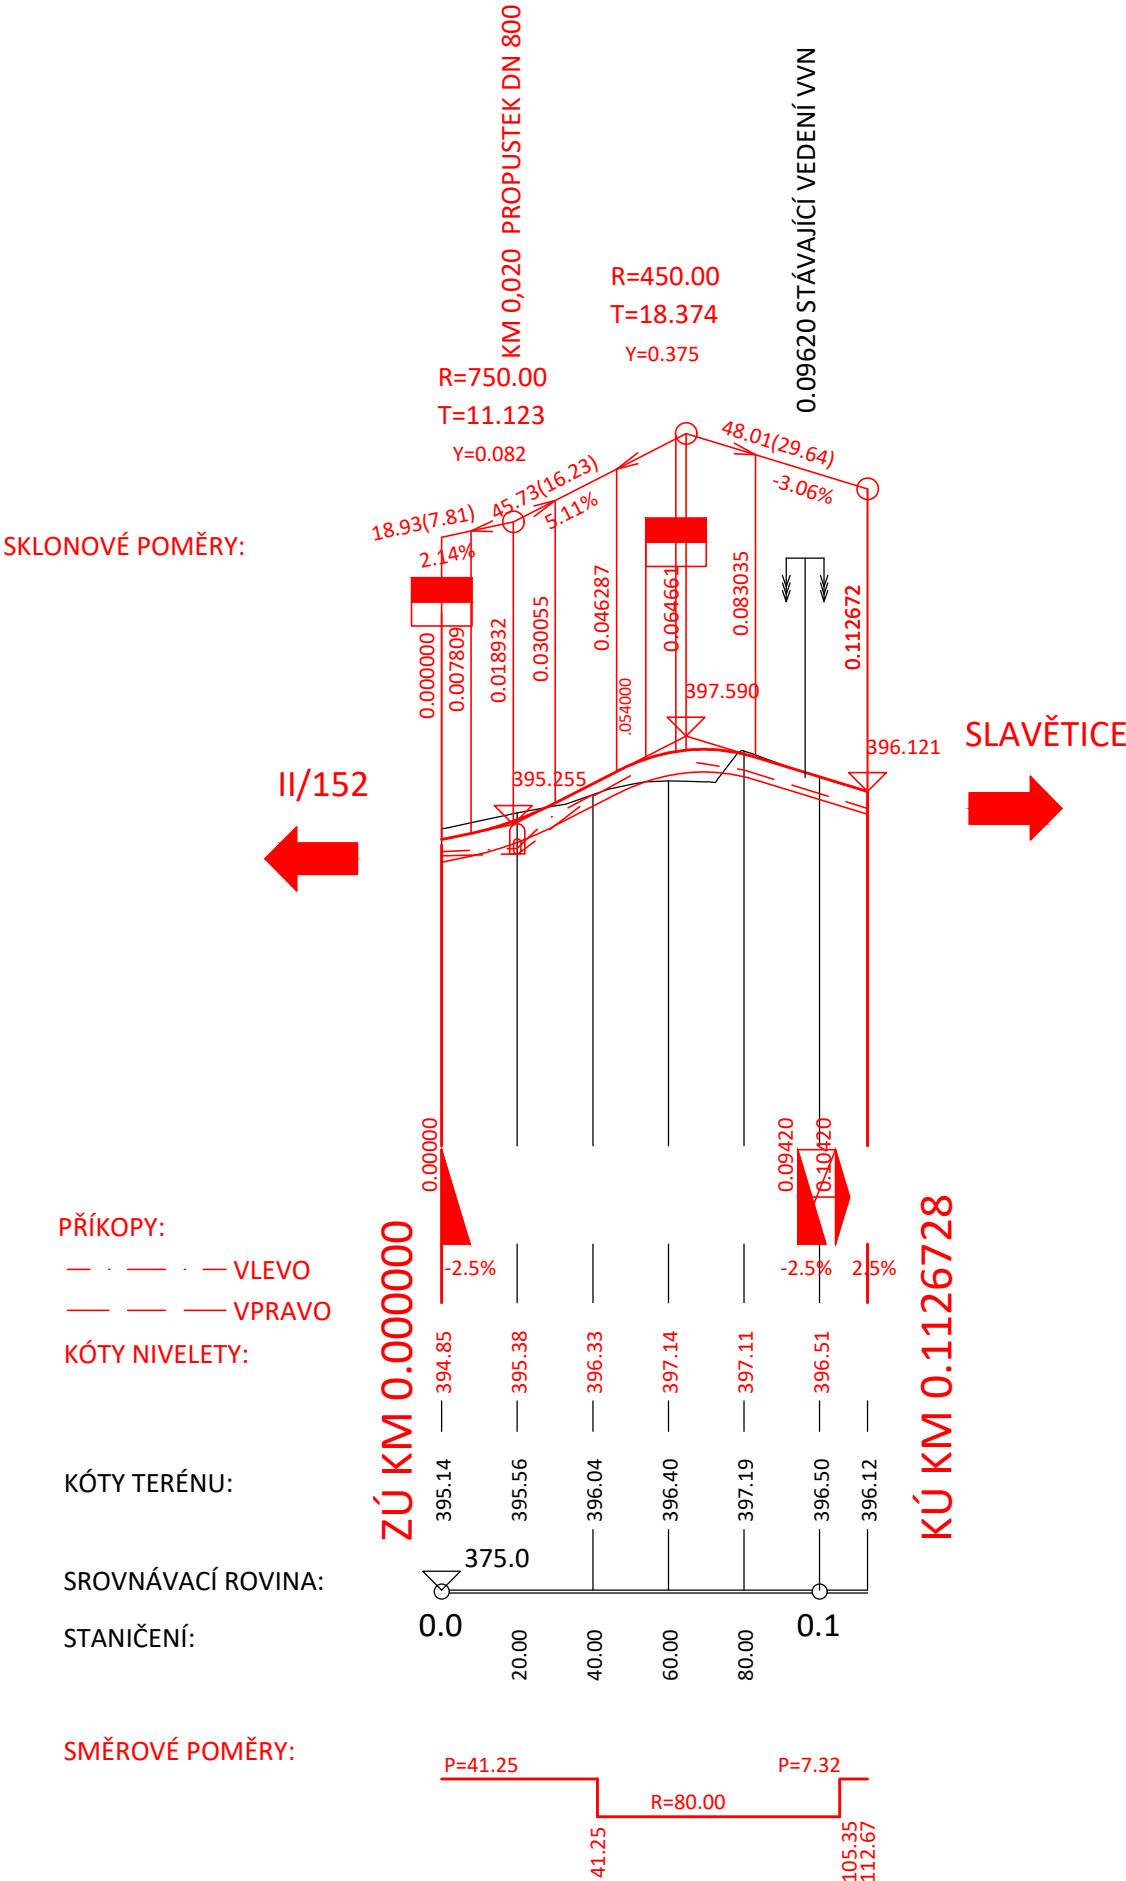

SO 122

SOUŘAD. SYSTÉM: S-JTSK				VÝŠKOVÝ SYSTÉM: B.p.v.	
VYPRACOVAL		DATUM	ÚČEL	MĚŘITKO	 Projektová kancelář pro dopravní a inženýrské stavby Kabátníkova 5, 602 00 BRNO
ING. ACUNA SUBIA		09/2020	DSP	1:2000/200	
NÁZEV VÝKRESU				ČÍS. VÝKRESU	
PODÉLNÝ PROFIL				03	