
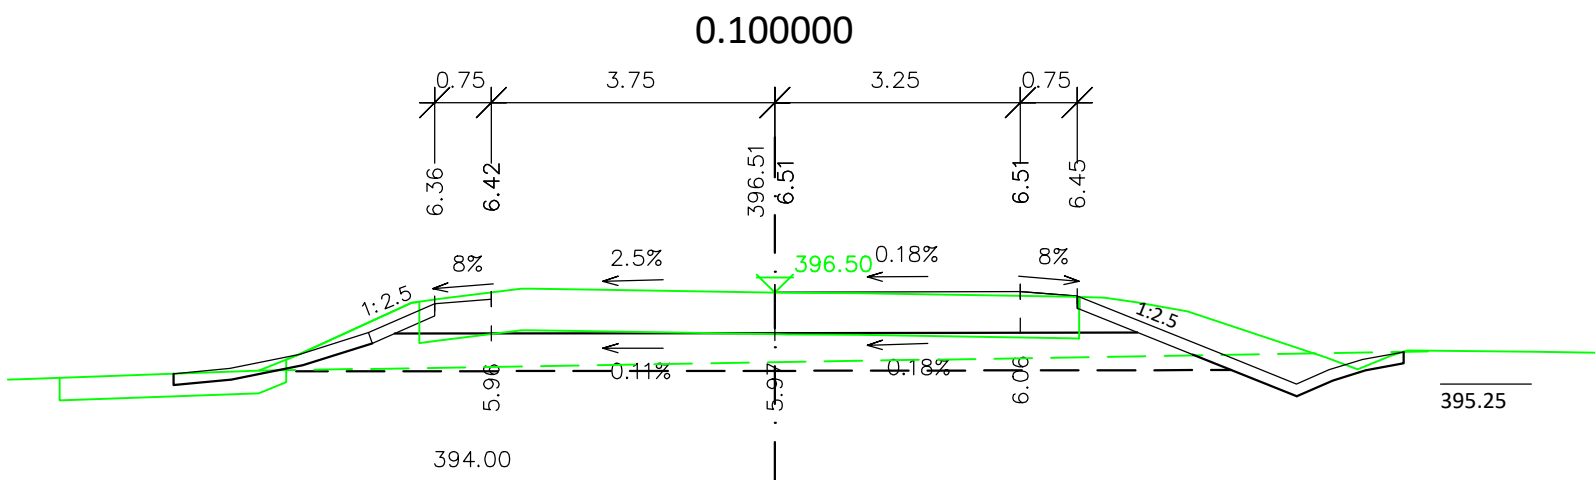
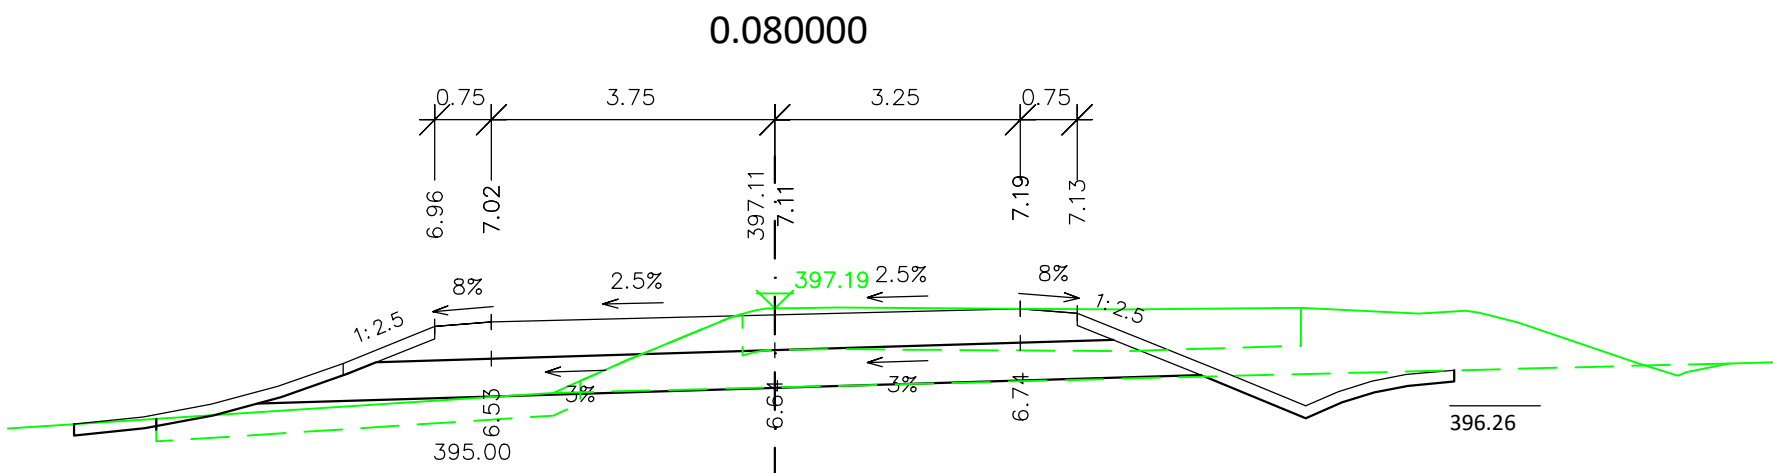


CHARAKTERISTICKÉ PŘÍČNÉ ŘEZY


SO 122 - NAPOJENÍ MK NA SILNICI II/152 V KM 2,52

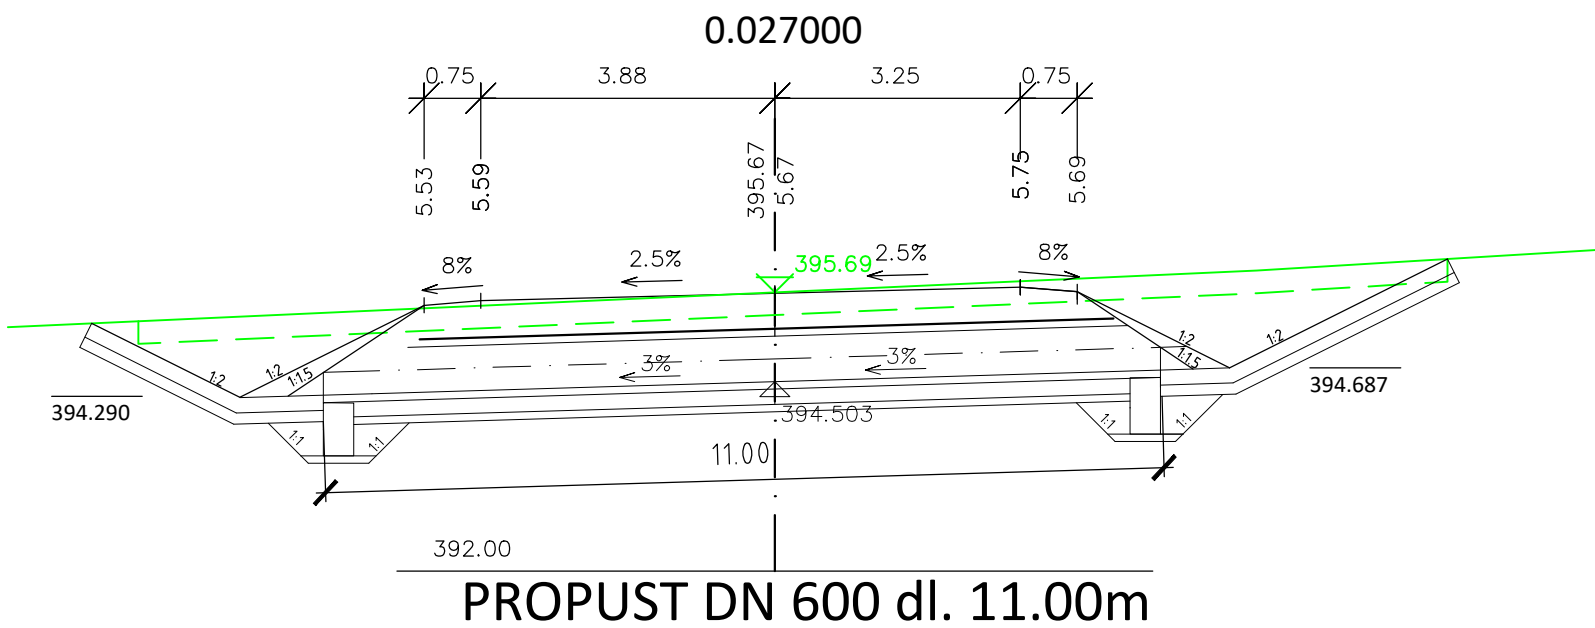

SO 122

SOUŘAD. SYSTÉM: S-JTSK

VÝŠKOVÝ SYSTÉM: B.p.v.

VYPRACOVAL	DATUM	ÚČEL	MĚŘITKO	 Projektová kancelář pro dopravní a inženýrské stavby Kabátňíkova 5, 602 00 BRNO
ING. ACUNA SUBIA	09/2020	DSP	1:100	
NÁZEV VÝKRESU			ČÍS. VÝKRESU	
CHARAKTERISTICKÉ PŘÍČNÉ ŘEZY			05	