

DRUH POVRCHU ÚZEMÍ
KATASTRÁLNÍ ÚZEMÍ
OKRES:
KRAJ:

ŠTÁV	ORNÁ PUDA	STÁVAJÍCÍ
	SLAVĚTICE	

TŘEBÍČ
VYSOČINA

PODÉLNÝ PROFIL 1: 2000 / 200
SO 123 - PŘELOŽKA ÚČELOVÉ
KOMUNIKACE V KM 0.050 MK

SKLONOVÉ POMĚRY:

SLAVĚTICE

PŘÍKOPY:
- - - - - VLEVO
- - - - - VPRAVO


KÓTY NIVELETY:

KÓTY TERÉNU:

SROVNÁVACÍ ROVINA:

STANIČENÍ:


SMĚROVÉ POMĚRY:

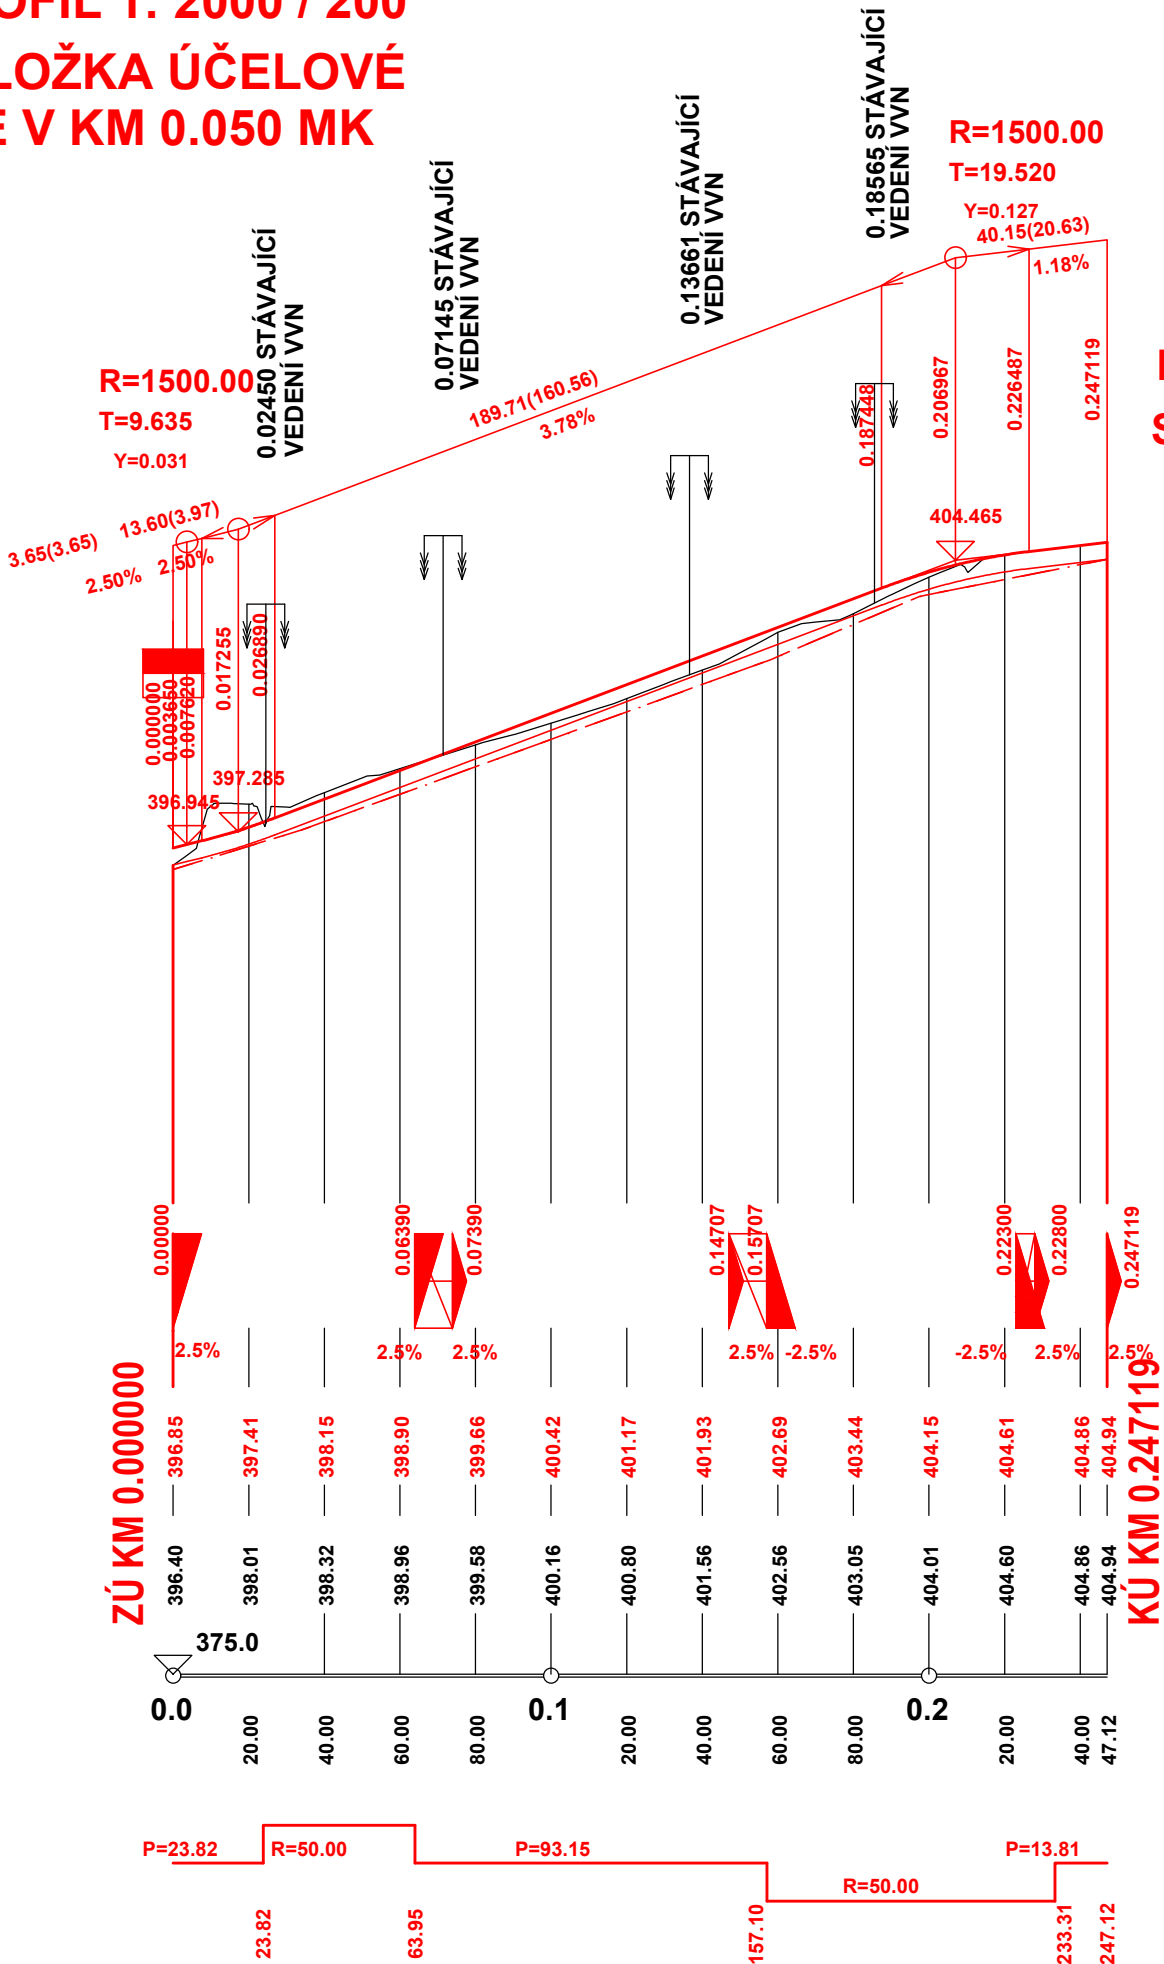

SO 123

SOUŘAD. SYSTÉM: S-JTSK

VÝŠKOVÝ SYSTÉM: B.p.v.

VYPRACOVAL ING. ACUNA SUBIA	DATUM 09/2020	ÚČEL DSP	MĚŘITKO 1:2000/200	 Projektová kancelář pro dopravní a inženýrské stavby Kabátníkova 5, 602 00 BRNO
NÁZEV VÝKRESU PODÉLNÝ PROFIL			ČÍS. VÝKRESU 03	