


VZOROVÉ PŘÍČNÉ ŘEZY 1:50

SO 151 - ÚPRAVA POLNÍ CESTY V KM 1,360


KATEGORIE P 4.50/30

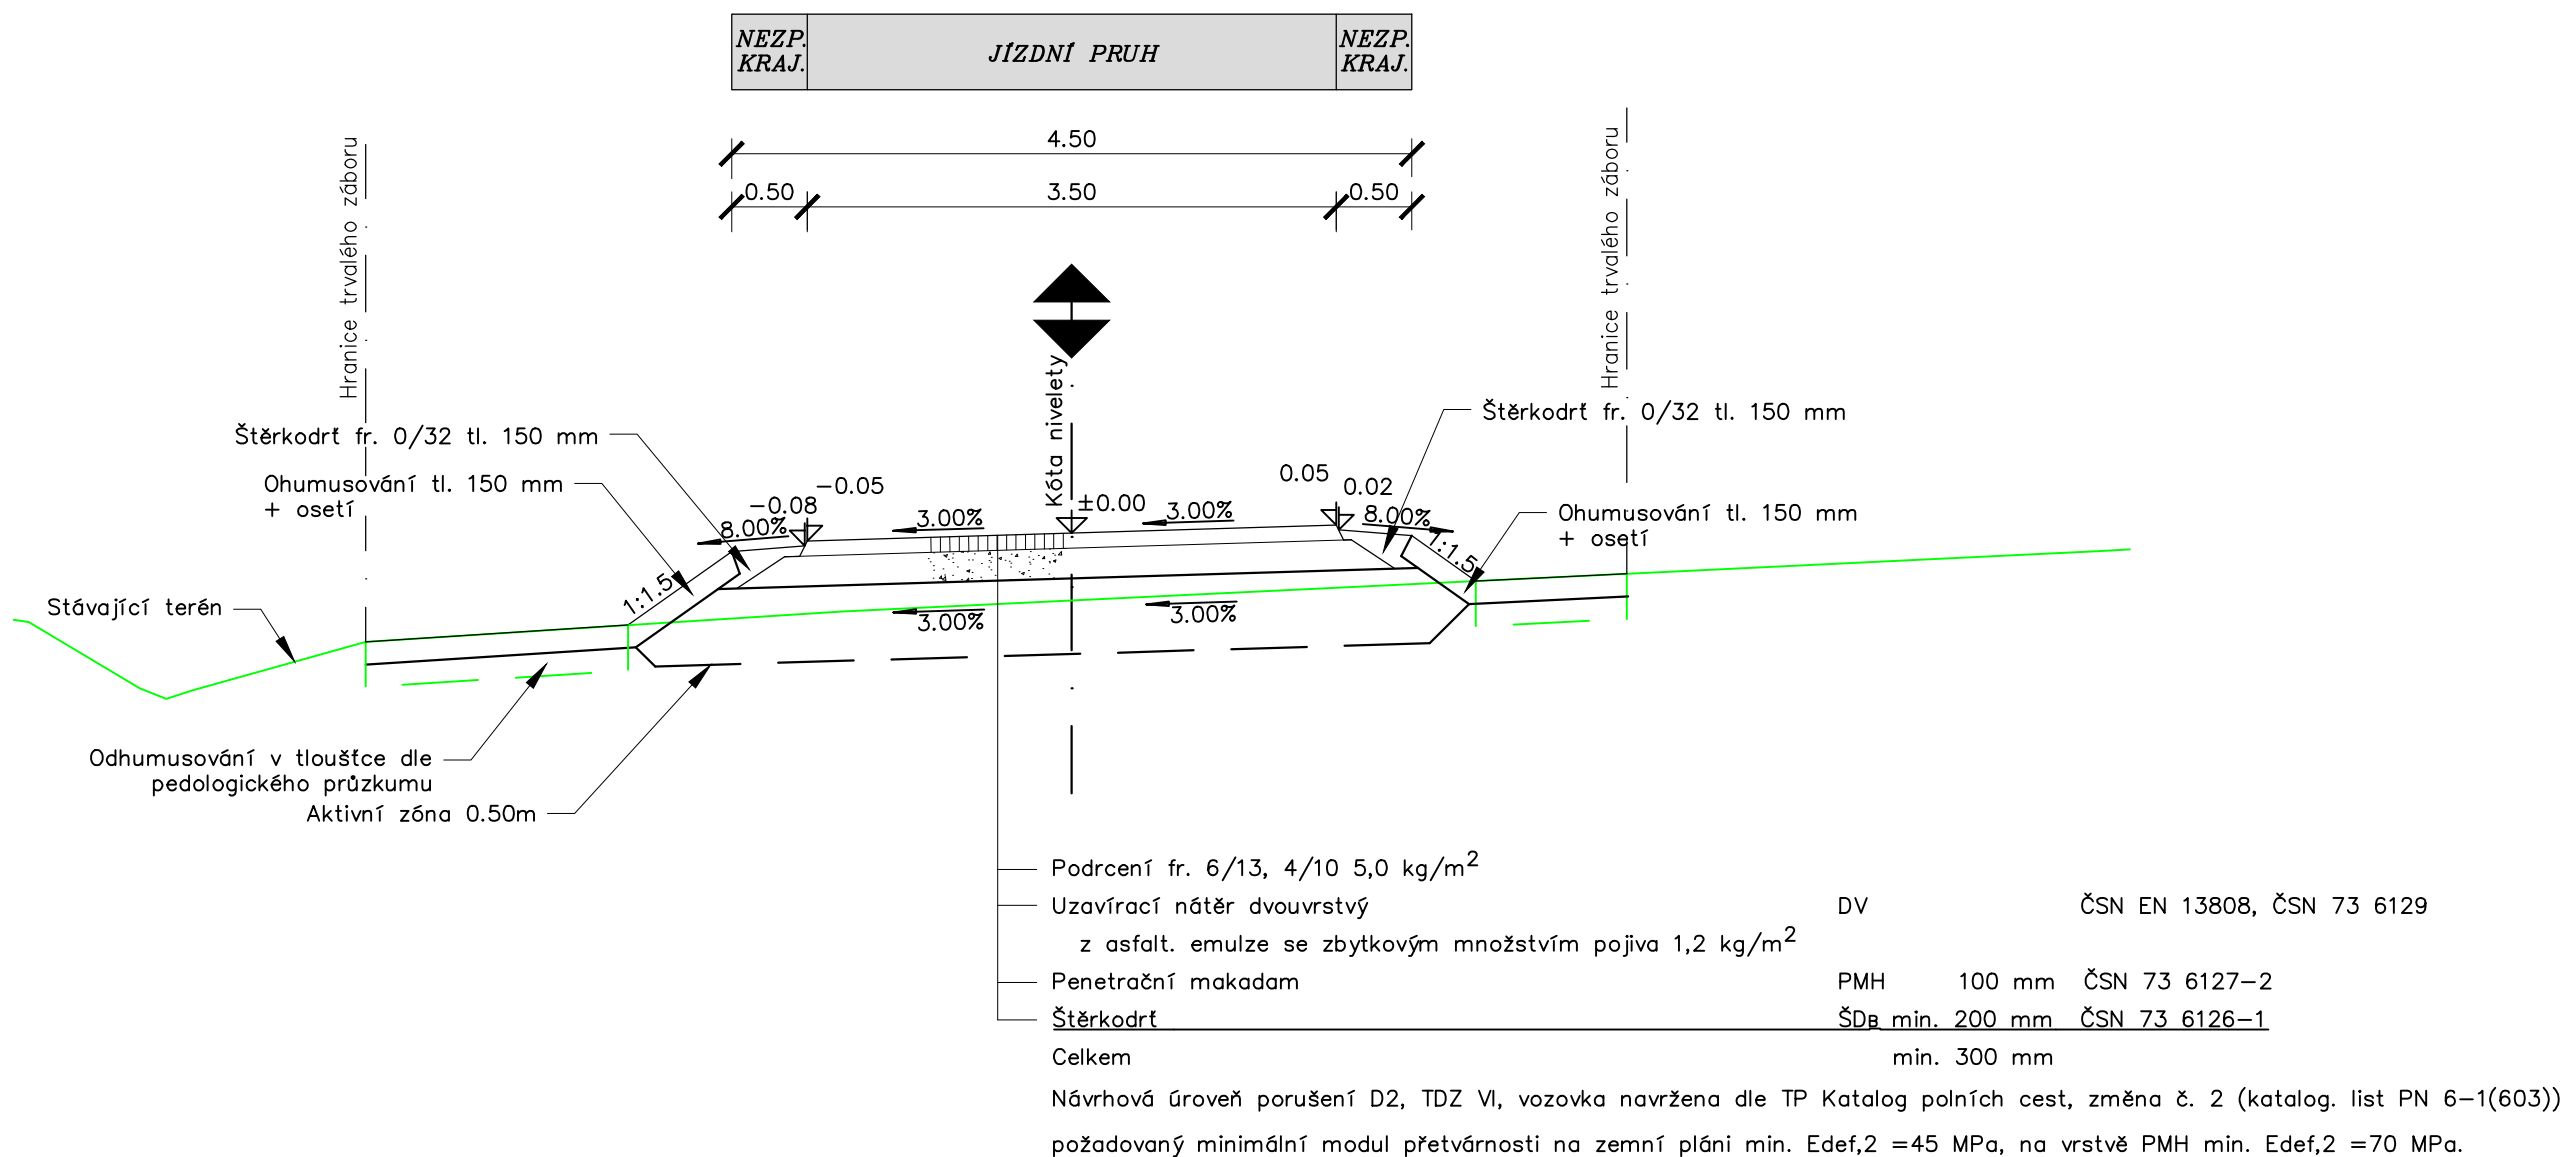

SO 151

SOUŘAD. SYSTÉM: S-JTSK

VÝŠKOVÝ SYSTÉM: B.p.v.

VYPRACOVAL	DATUM	ÚČEL	MĚŘITKO	
ING. ACUNA SUBIA	09/2020	DSP	1:50	
NÁZEV VÝKRESU			ČÍS. VÝKRESU	Projektová kancelář pro dopravní a inženýrské stavby Kabátčíkova 5, 602 00 BRNO
VZOROVÝ PŘÍČNÝ ŘEZ			04	