


DRUH POVRCHU ÚZEMÍ
KATASTRÁLNÍ ÚZEMÍ
OKRES:
KRAJ:


ORNÁ PUDA
SLAVĚTICE
TŘEBÍČ
VYSOČINA

PODÉLNÝ PROFIL 1: 2000 / 200

SO 153 - PŘELOŽKA POLNÍ CESTY V KM 2,292

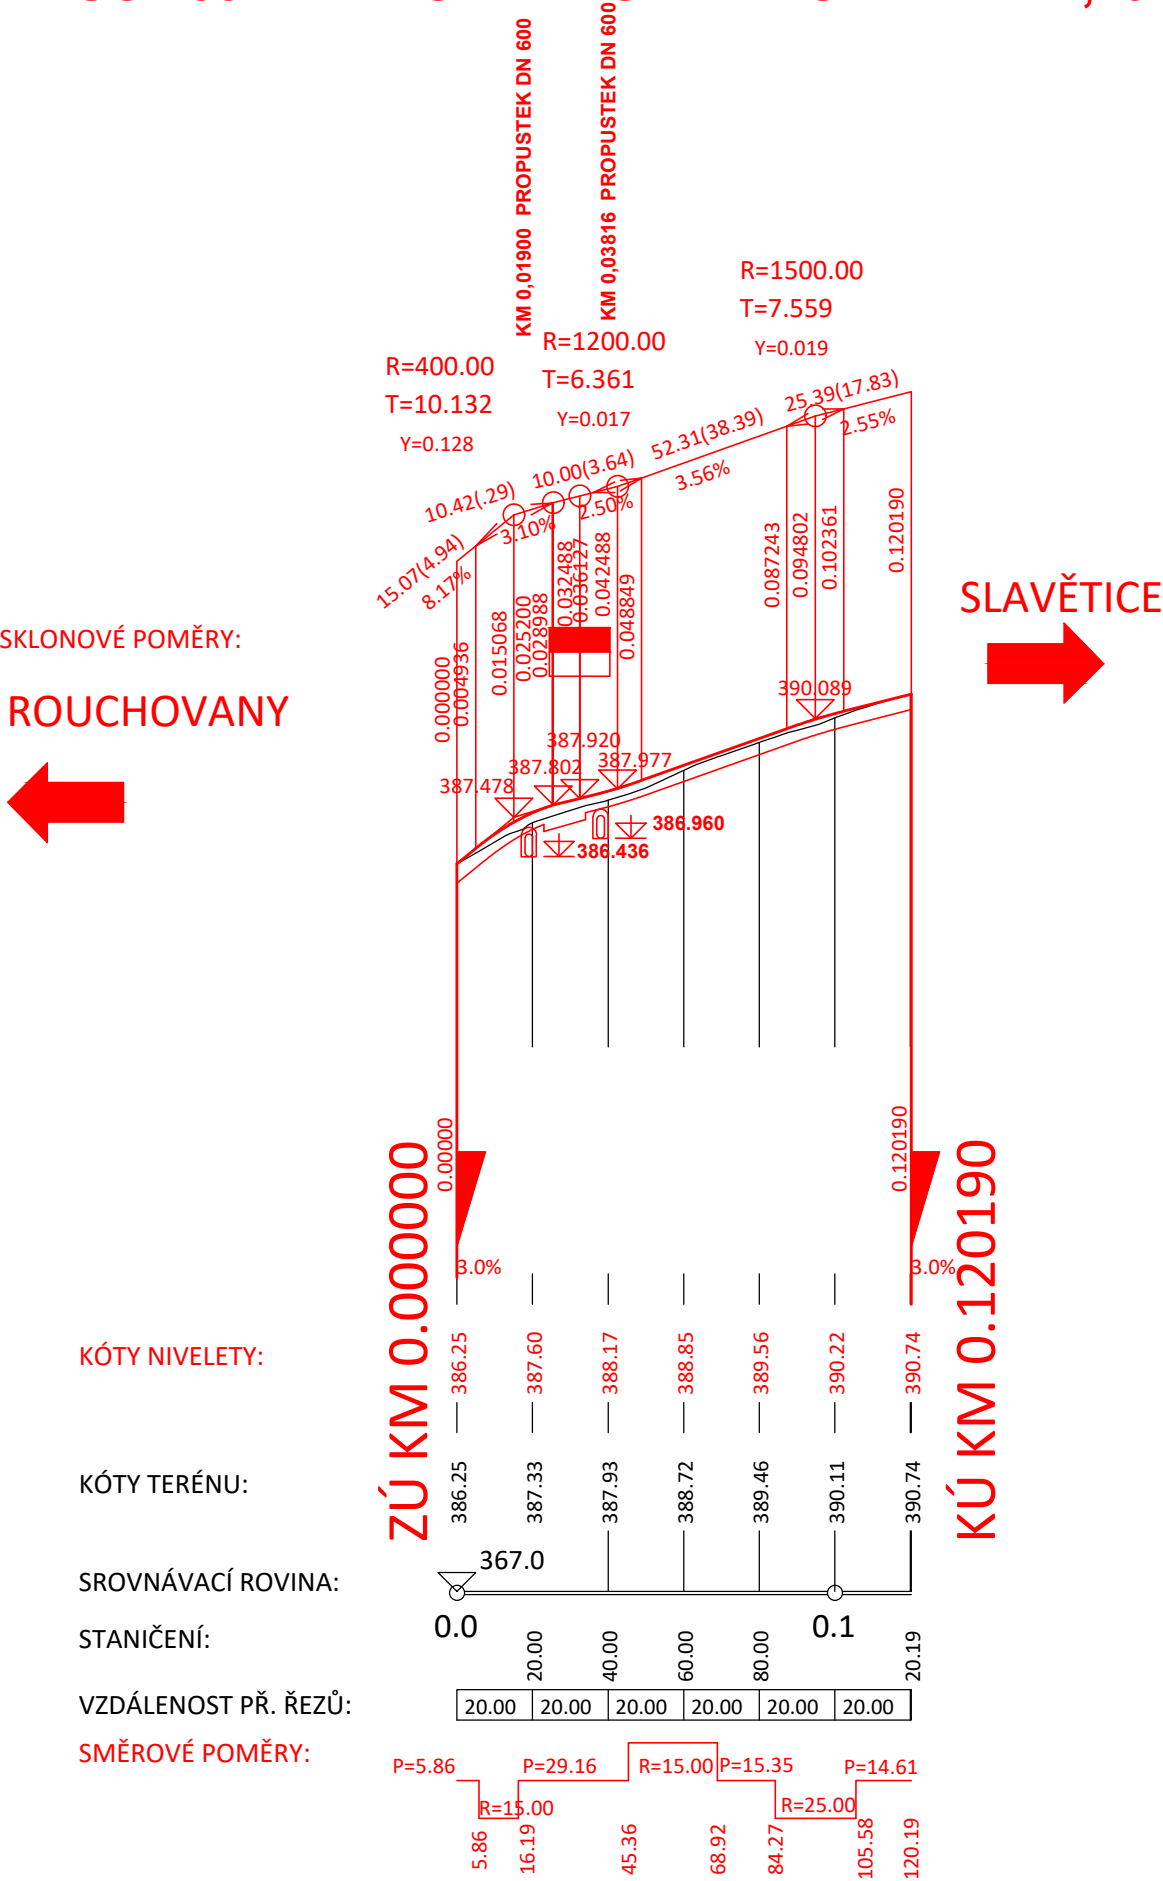

SO 153

SOUŘAD. SYSTÉM: S-JTSK				VÝŠKOVÝ SYSTÉM: B.p.v.	
VYPRACOVAL ING. ACUNA SUBIA		DATUM 09/2020	ÚČEL DSP	MĚŘITKO 1:2000/200	<div></div> <div>Projektová kancelář pro dopravní a inženýrské stavby Kabátníkova 5, 602 00 BRNO</div>
NÁZEV VÝKRESU PODÉLNÝ PROFIL				ČÍS. VÝKRESU 03	