



VZOROVÉ PŘÍČNÉ ŘEZY 1:50

SO 153 - PŘELOŽKA POLNÍ CESTY V KM 2,29


VĚTEV 1, VĚTEV 2 KATEGORIE P 4/30

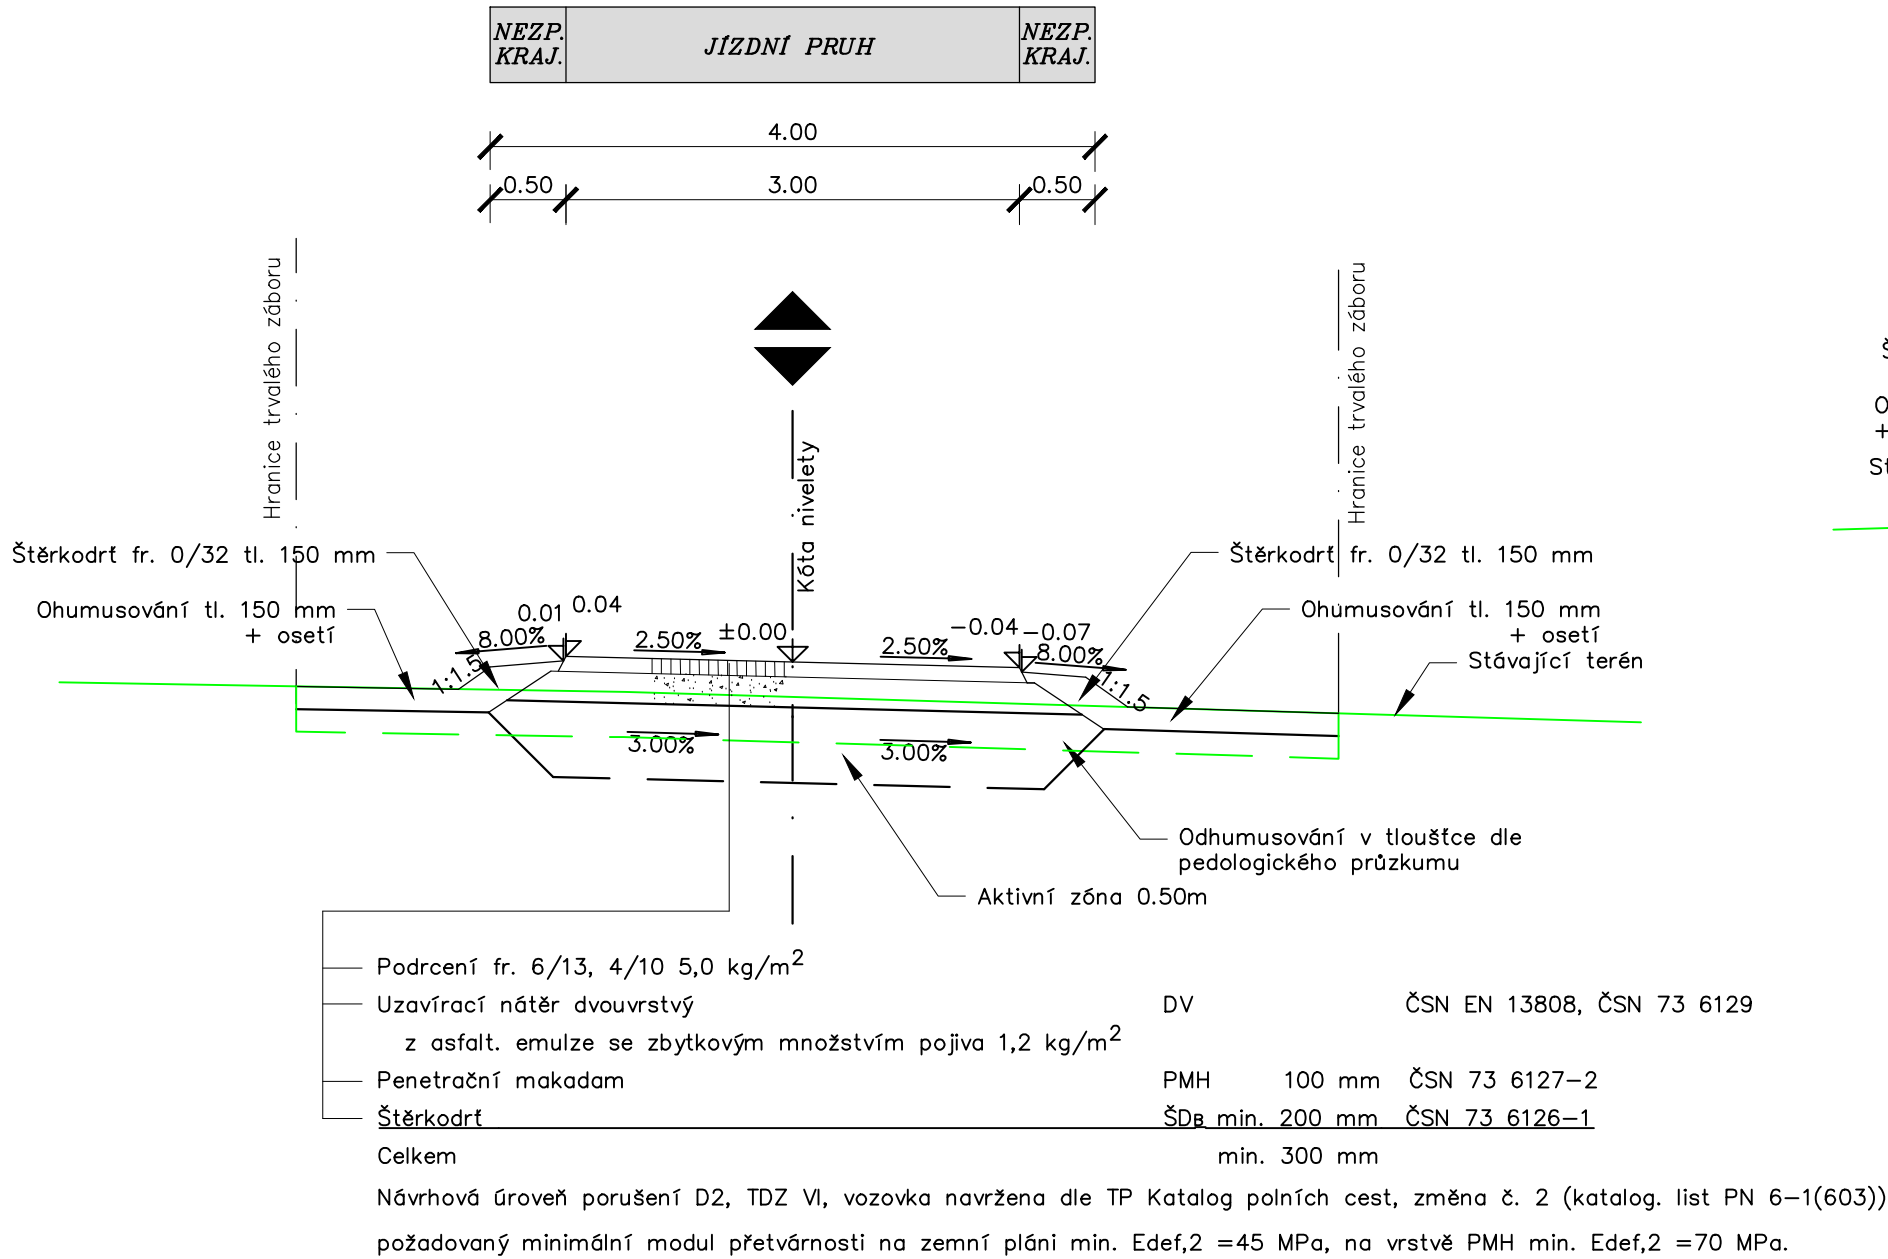

VĚTEV 1 KATEGORIE P 4/30

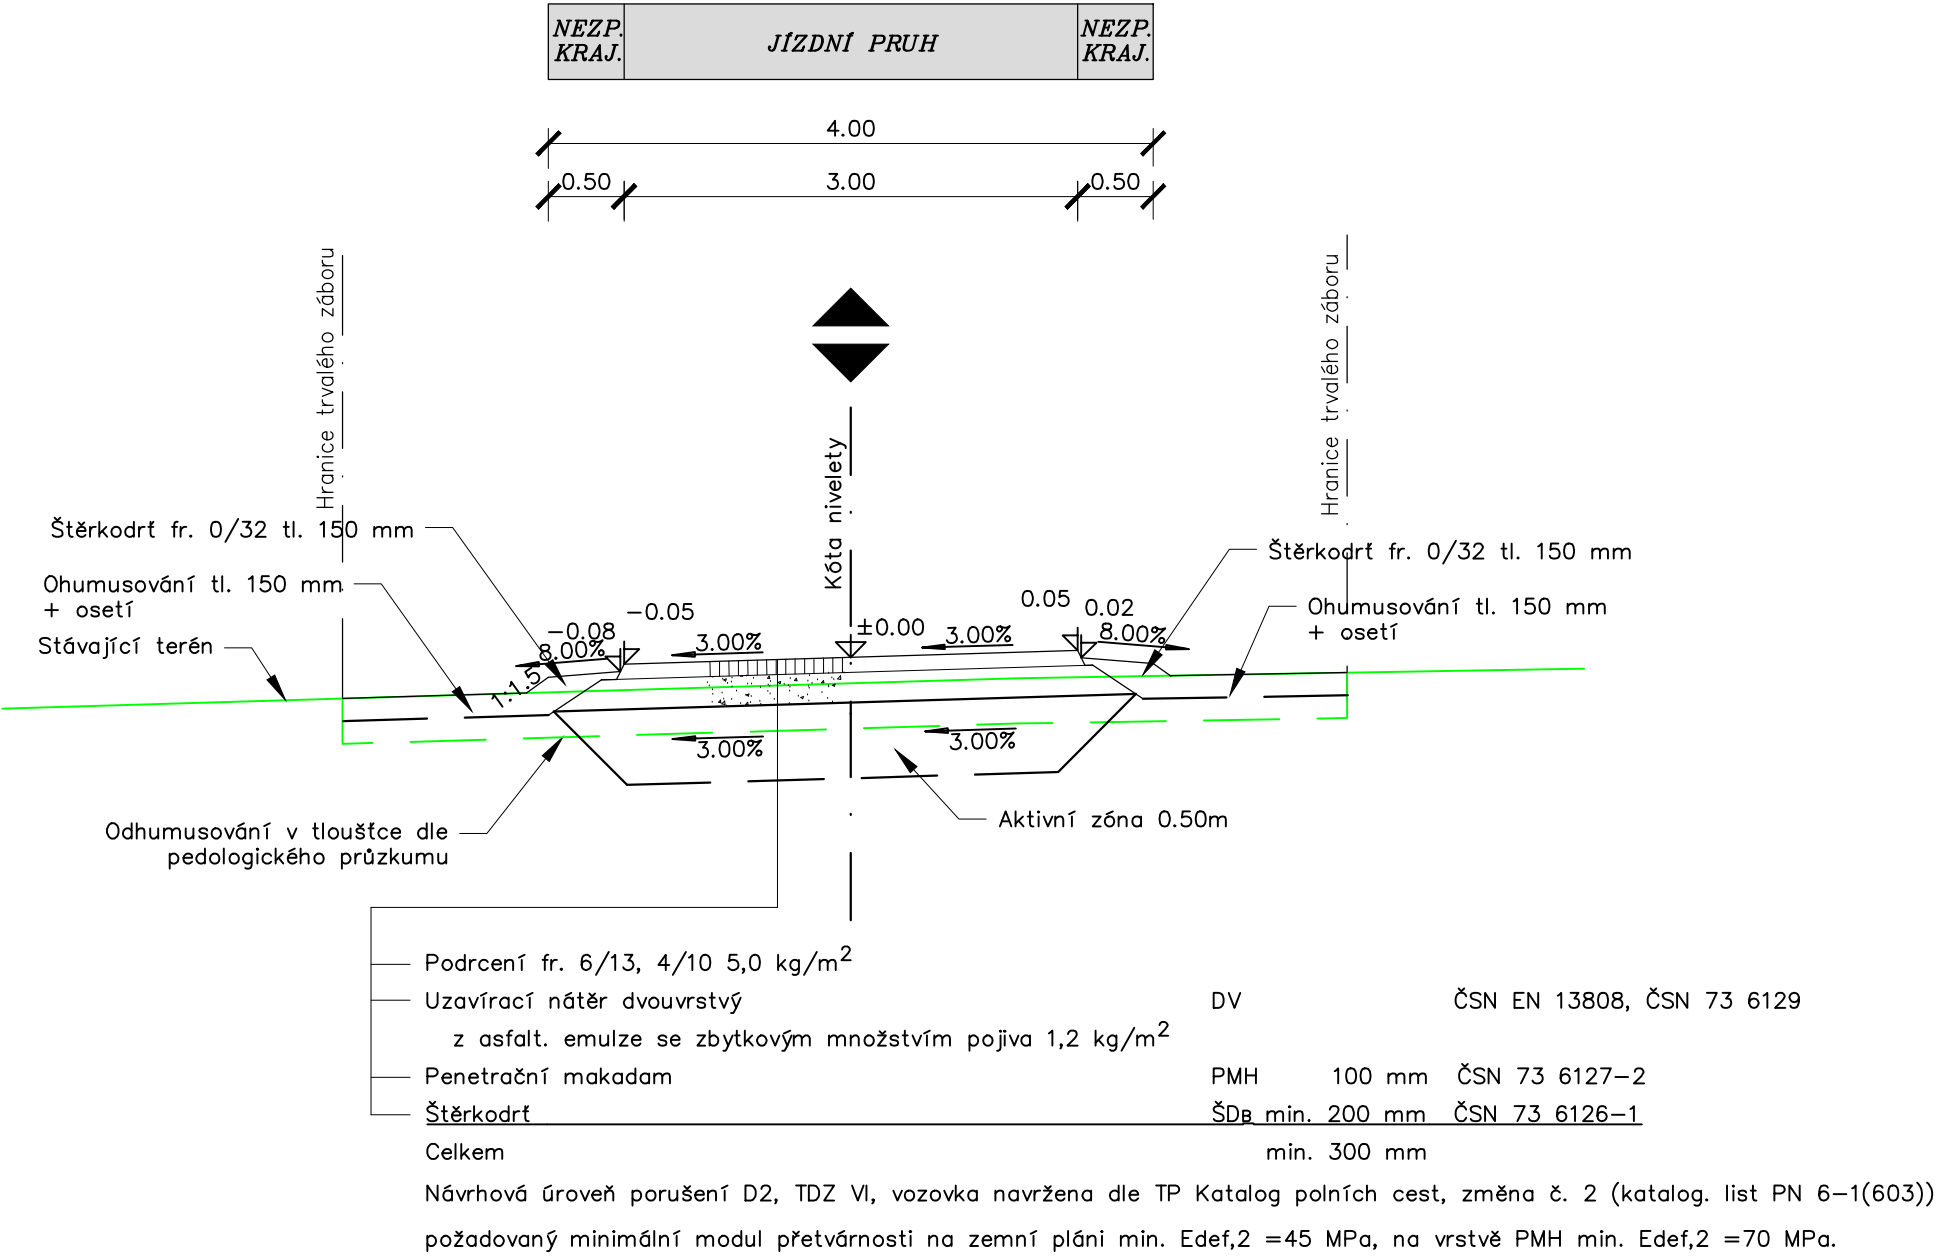

SO 153

SOUŘAD. SYSTÉM: S-JTSK		VÝŠKOVÝ SYSTÉM: B.p.v.	
VYPRACOVAL ING. ACUNA SUBIA	DATUM 09/2020	ÚČEL DSP	MĚŘÍTKO 1:50
NÁZEV VÝKRESU VZOROVÝ PŘÍČNÝ ŘEZ		ČÍS. VÝKRESU 04	 Projektová kancelář pro dopravní a inženýrské stavby Kobátníkova 5, 602 00 BRNO