SITUACE 1:1000

SO 154 PŘELOŽKA POLNÍ CESTY V KM 1,60

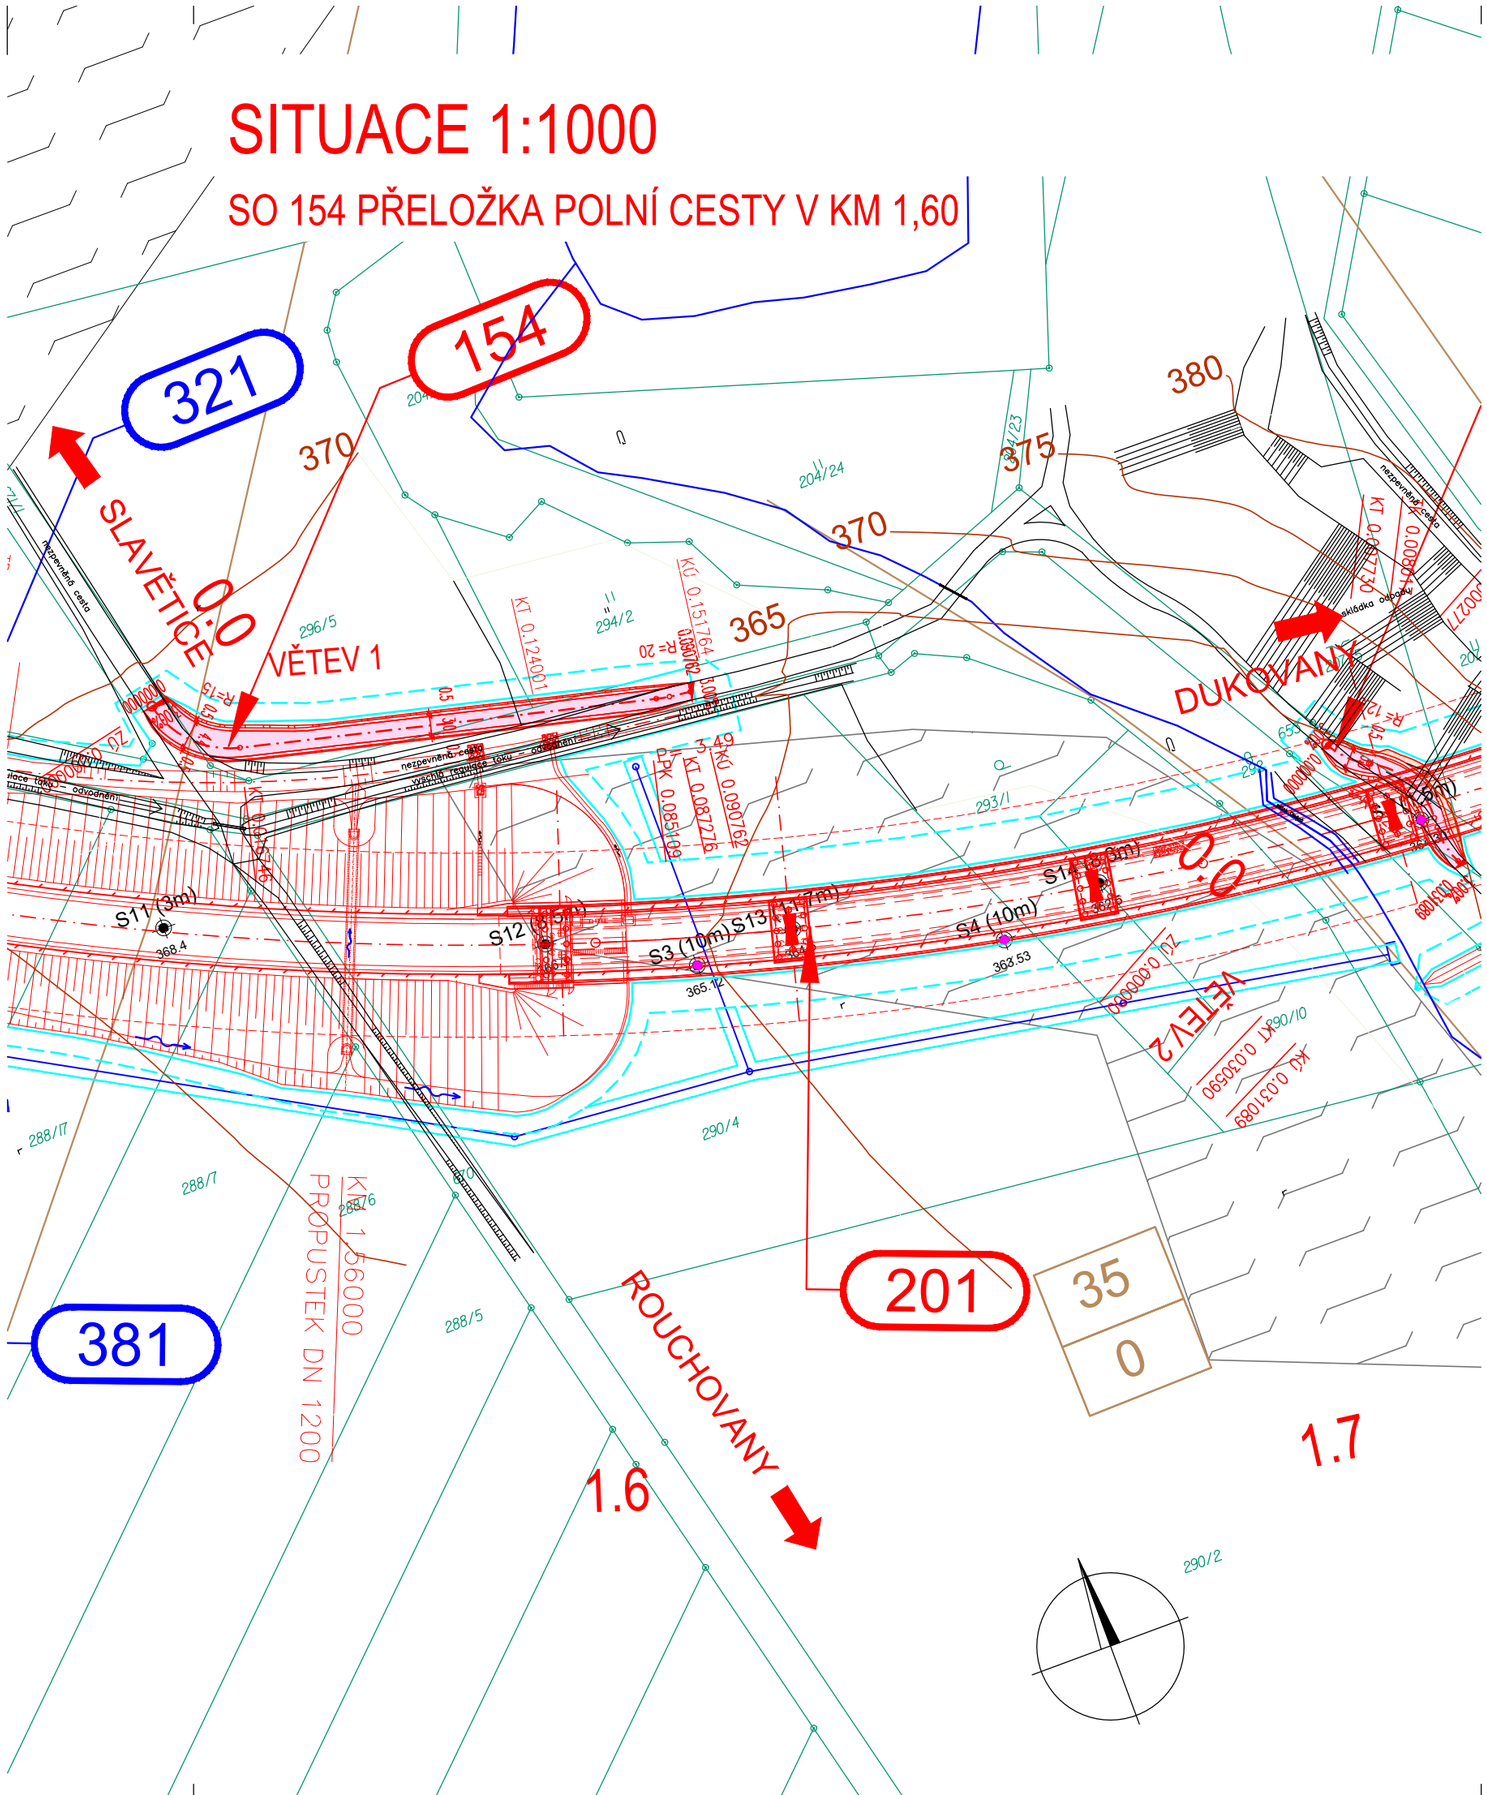

LEGENDA:

PLOCHY:

- MAKADAMOVÝ POVRCH
- ZÁŘEZ
- NÁSYP

OCHRANA PŘÍRODY:

- ZÁVLAHY

- OCHRANNÁ PÁSMA
- TRVALÝ ZÁBOR
- DOČASNÝ ZÁBOR
- DOČASNÝ ZÁBOR DO 1 ROKU
- HRANICE KATASTRÁLNÍHO ÚZEMÍ
- 123/4 — HRANICE PARCELY KN
- HRANICE OKRSKŮ A MOCNOSTI SKRÝVKY ORNICE A PODORNICE
- JV1 — SONDY IGP

INŽENÝRSKÉ SÍTĚ:

- VODOVOD STÁVAJÍCÍ
- MELIORACE STÁVAJÍCÍ / PŘELOŽKA
- VEDENÍ VVN STÁVAJÍCÍ / PŘELOŽKA
- VEDENÍ VN STÁVAJÍCÍ / PŘELOŽKA
- VEDENÍ SDĚLOVACÍ STÁVAJÍCÍ / PŘELOŽKA
- PLYNOVOD VTL STÁVAJÍCÍ / PŘELOŽKA
- RÁDIOVÁ SÍŤ

SO 154

SOUŘAD. SYSTÉM: S-JTSK

VÝŠKOVÝ SYSTÉM: B.p.v.

VYPRACOVAL	DATUM	ÚČEL	MĚŘÍTKO
ING. ACUNA SUBIA	09/2020	DSP	1:1000
NÁZEV VÝKRESU: SITUACE			ČÍS. VÝKRESU: 02

HBH projekt
Projektová kancelář
pro dopravní a inženýrské stavby
Kabátníkova 5, 602 00 BRNO