


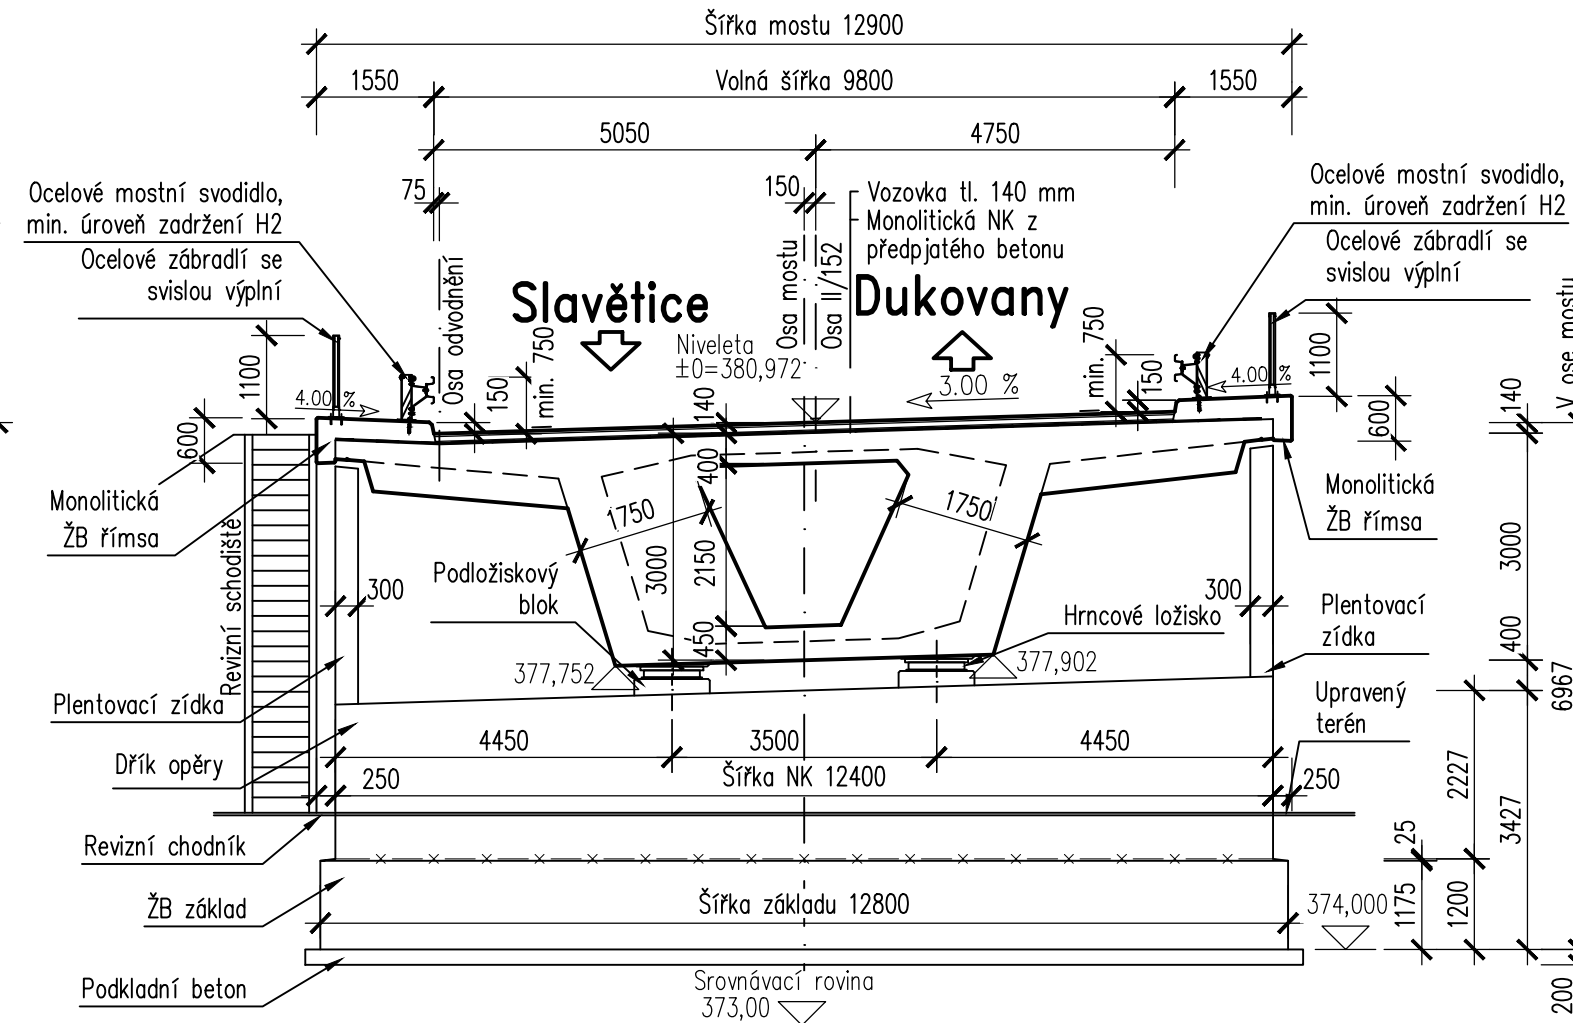


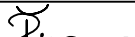
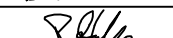

V OSE ULOŽENÍ OPĚRY 5



D DSP SO 201

NÁZEV AKCE:		II/152 SLAVĚTICE - OBCHVAT, PD	
OBJEDNATEL:		<div><div>KRAJ VYSOČINA Žižkova 1882/57, 587 33 JIHLAVA</div><div> Kraj Vysočina</div></div>	
ZHOTOVITEL:		<div><div> Projektová kancelář pro dopravní a inženýrské stavby Kabátčnickova 5, 602 00 BRNO</div><div><div>Č. ZAKÁZKY</div><div>2018/0573</div></div></div>	

SOUŘADNICOVÝ SYSTÉM: S-JTSK VÝŠKOVÝ SYSTÉM: B.p.v.

VEDOUcí PROJEKTANT	ING. KAMIL ŘEřUCHA	  	 LINK PROJEKT Makovského nám. 2, 616 00 Brno
ZODPOVĚDNÝ PROJEKTANT	ING. KAMIL ŘEřUCHA		
VYPRACOVAL	ING. MAREK POLÁCH		
KONTROLOVAL	ING. TOMÁŠ KULHAVÝ		
KRAJ: KRAJ VYSOČINA	K.Ú.: SLAVĚTICE	DATUM	09/2020
NÁZEV OBJEKTU: D – DOKUMENTACE OBJEKTŮ D1 – STAVEBNÍ ČÁST SO 201 MOST NA SILNICI II/152 PŘES ÚDOLÍ S POTOKEM OLEŠNÁ		FORMÁT	3 A4
		MĚŘÍTKO	1:100
		ÚČEL	DSP
		ČÍS. ZAKÁZKY	20033
		ARCHIVNÍ ČÍS.	
		ČÍS. SOUPRAVY	ČÍS. VÝKRESU
PŘÍLOHA:	PŘÍČNÉ ŘEZY		05