


CHARAKTERISTICKÉ PŘÍČNÉ ŘEZY


SO 123 - PŘELOŽKA ÚČELOVÉ KOMUNIKACE V KM 0.05 MK

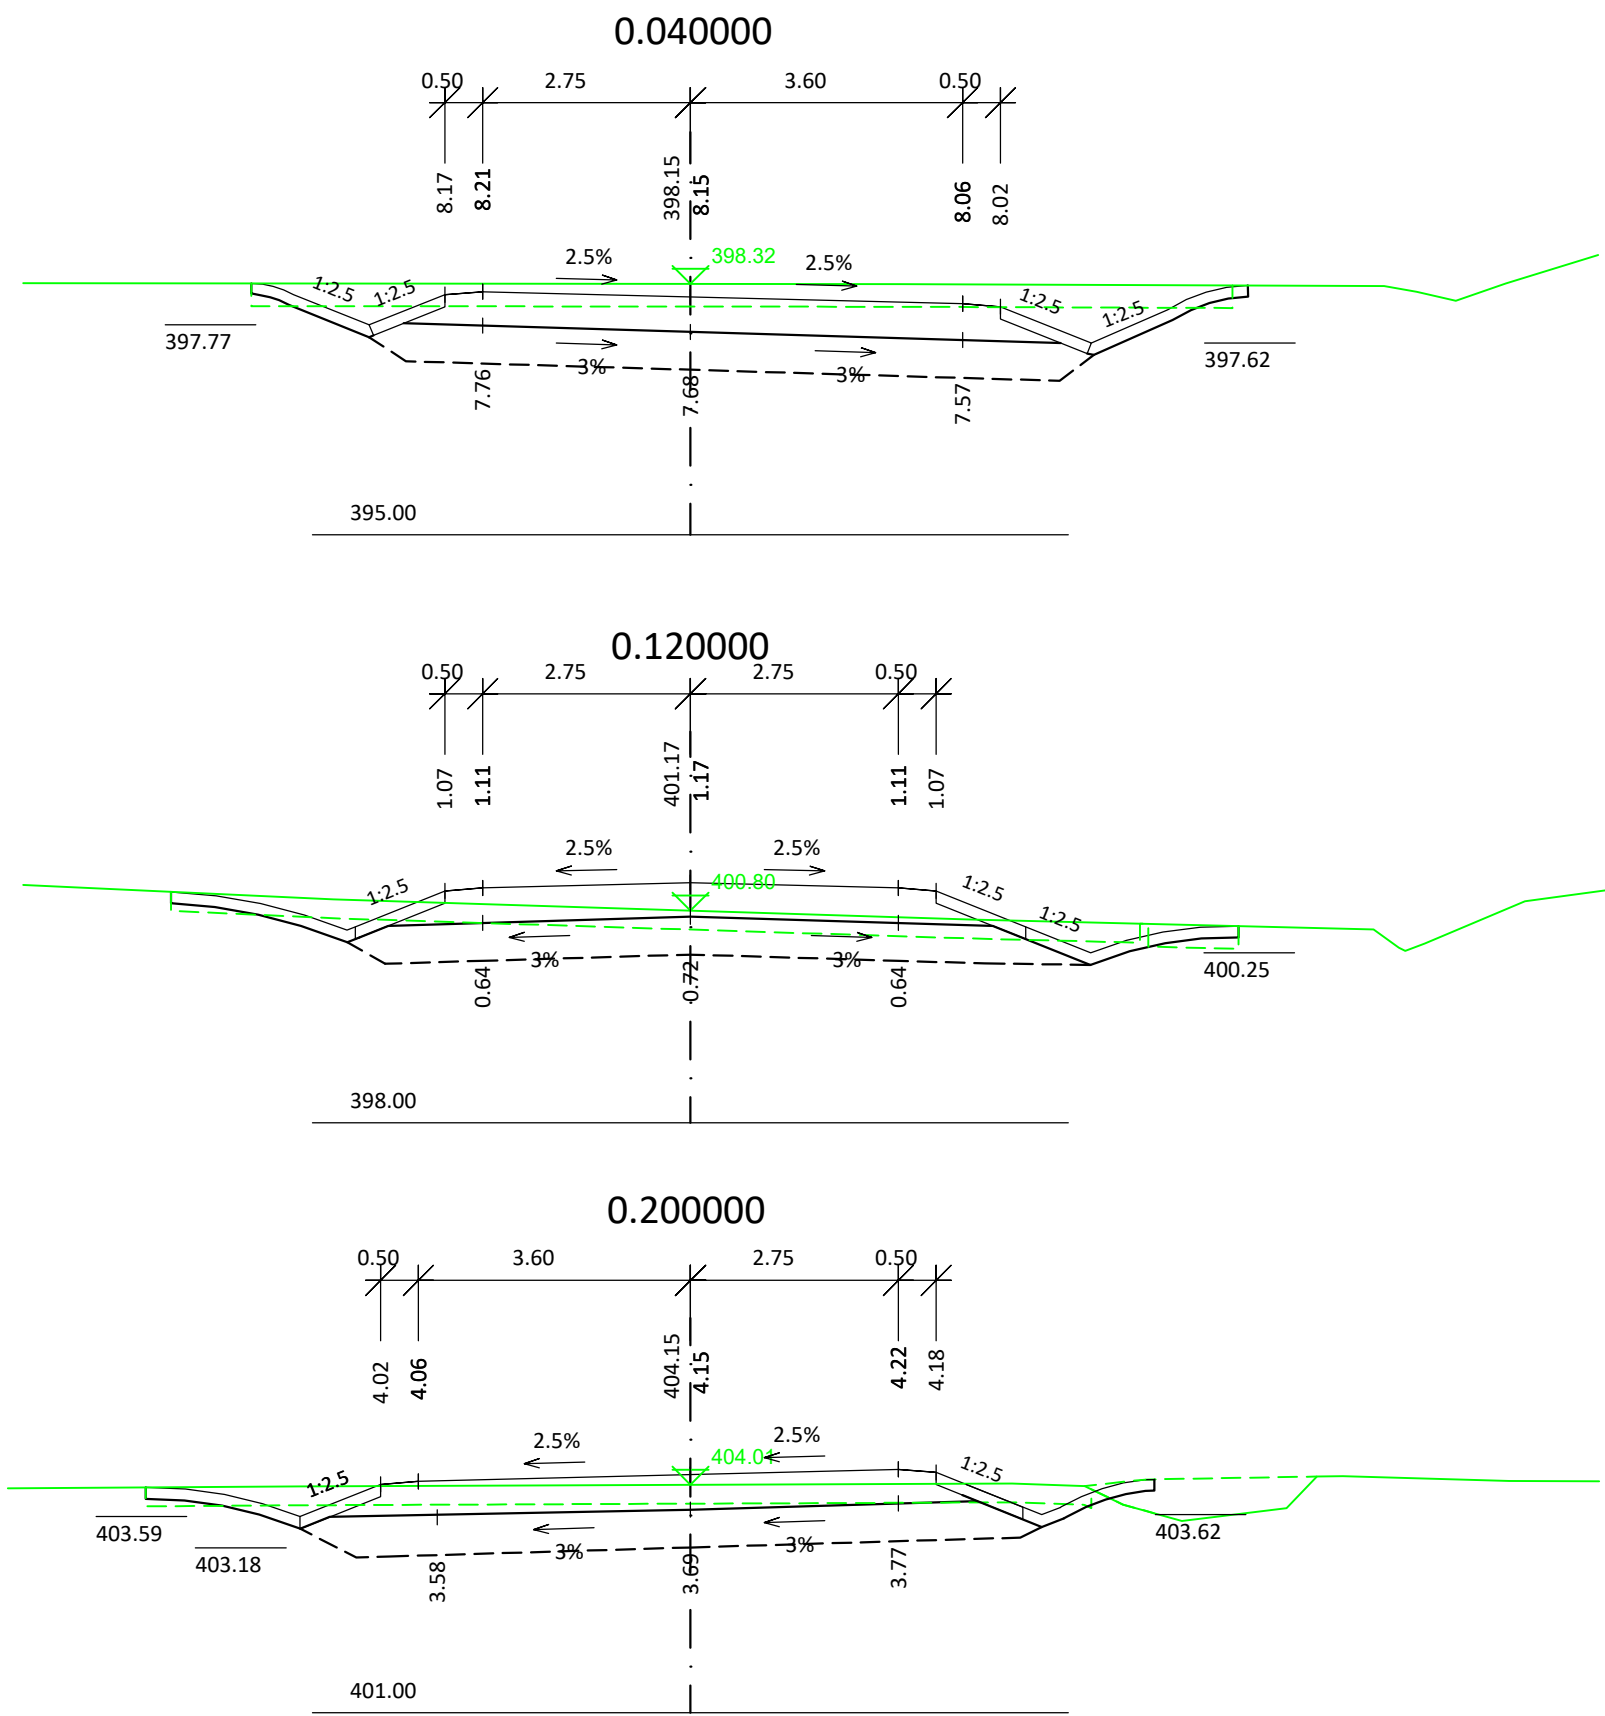

SO 123

SOUŘAD. SYSTÉM: S-JTSK

VÝŠKOVÝ SYSTÉM: B.p.v.

VYPRACOVAL	DATUM	ÚČEL	MĚŘÍTKO	 Projektová kancelář pro dopravní a inženýrské stavby Kabátčíkova 5, 602 00 BRNO
ING. ACUNA SUBIA	09/2020	DSP	1:100	
NÁZEV VÝKRESU			ČÍS. VÝKRESU	
CHARAKTERISTICKÉ PŘÍČNÉ ŘEZY			05	