

DRUH POVRCHU ÚZEMÍ
KATASTRÁLNÍ ÚZEMÍ
OKRES:
KRAJ:


ORNÁ PUDA
SLAVĚTICE
TŘEBÍČ
VYSOČINA

STÁVAJÍCÍ SIL
SLAVĚTICE
TŘEBÍČ
VYSOČINA


PODÉLNÝ PROFIL 1: 2000 / 200
SO 151 - ÚPRAVA POLNÍ CESTY V KM 1,36

VĚTEV 1

VĚTEV 2

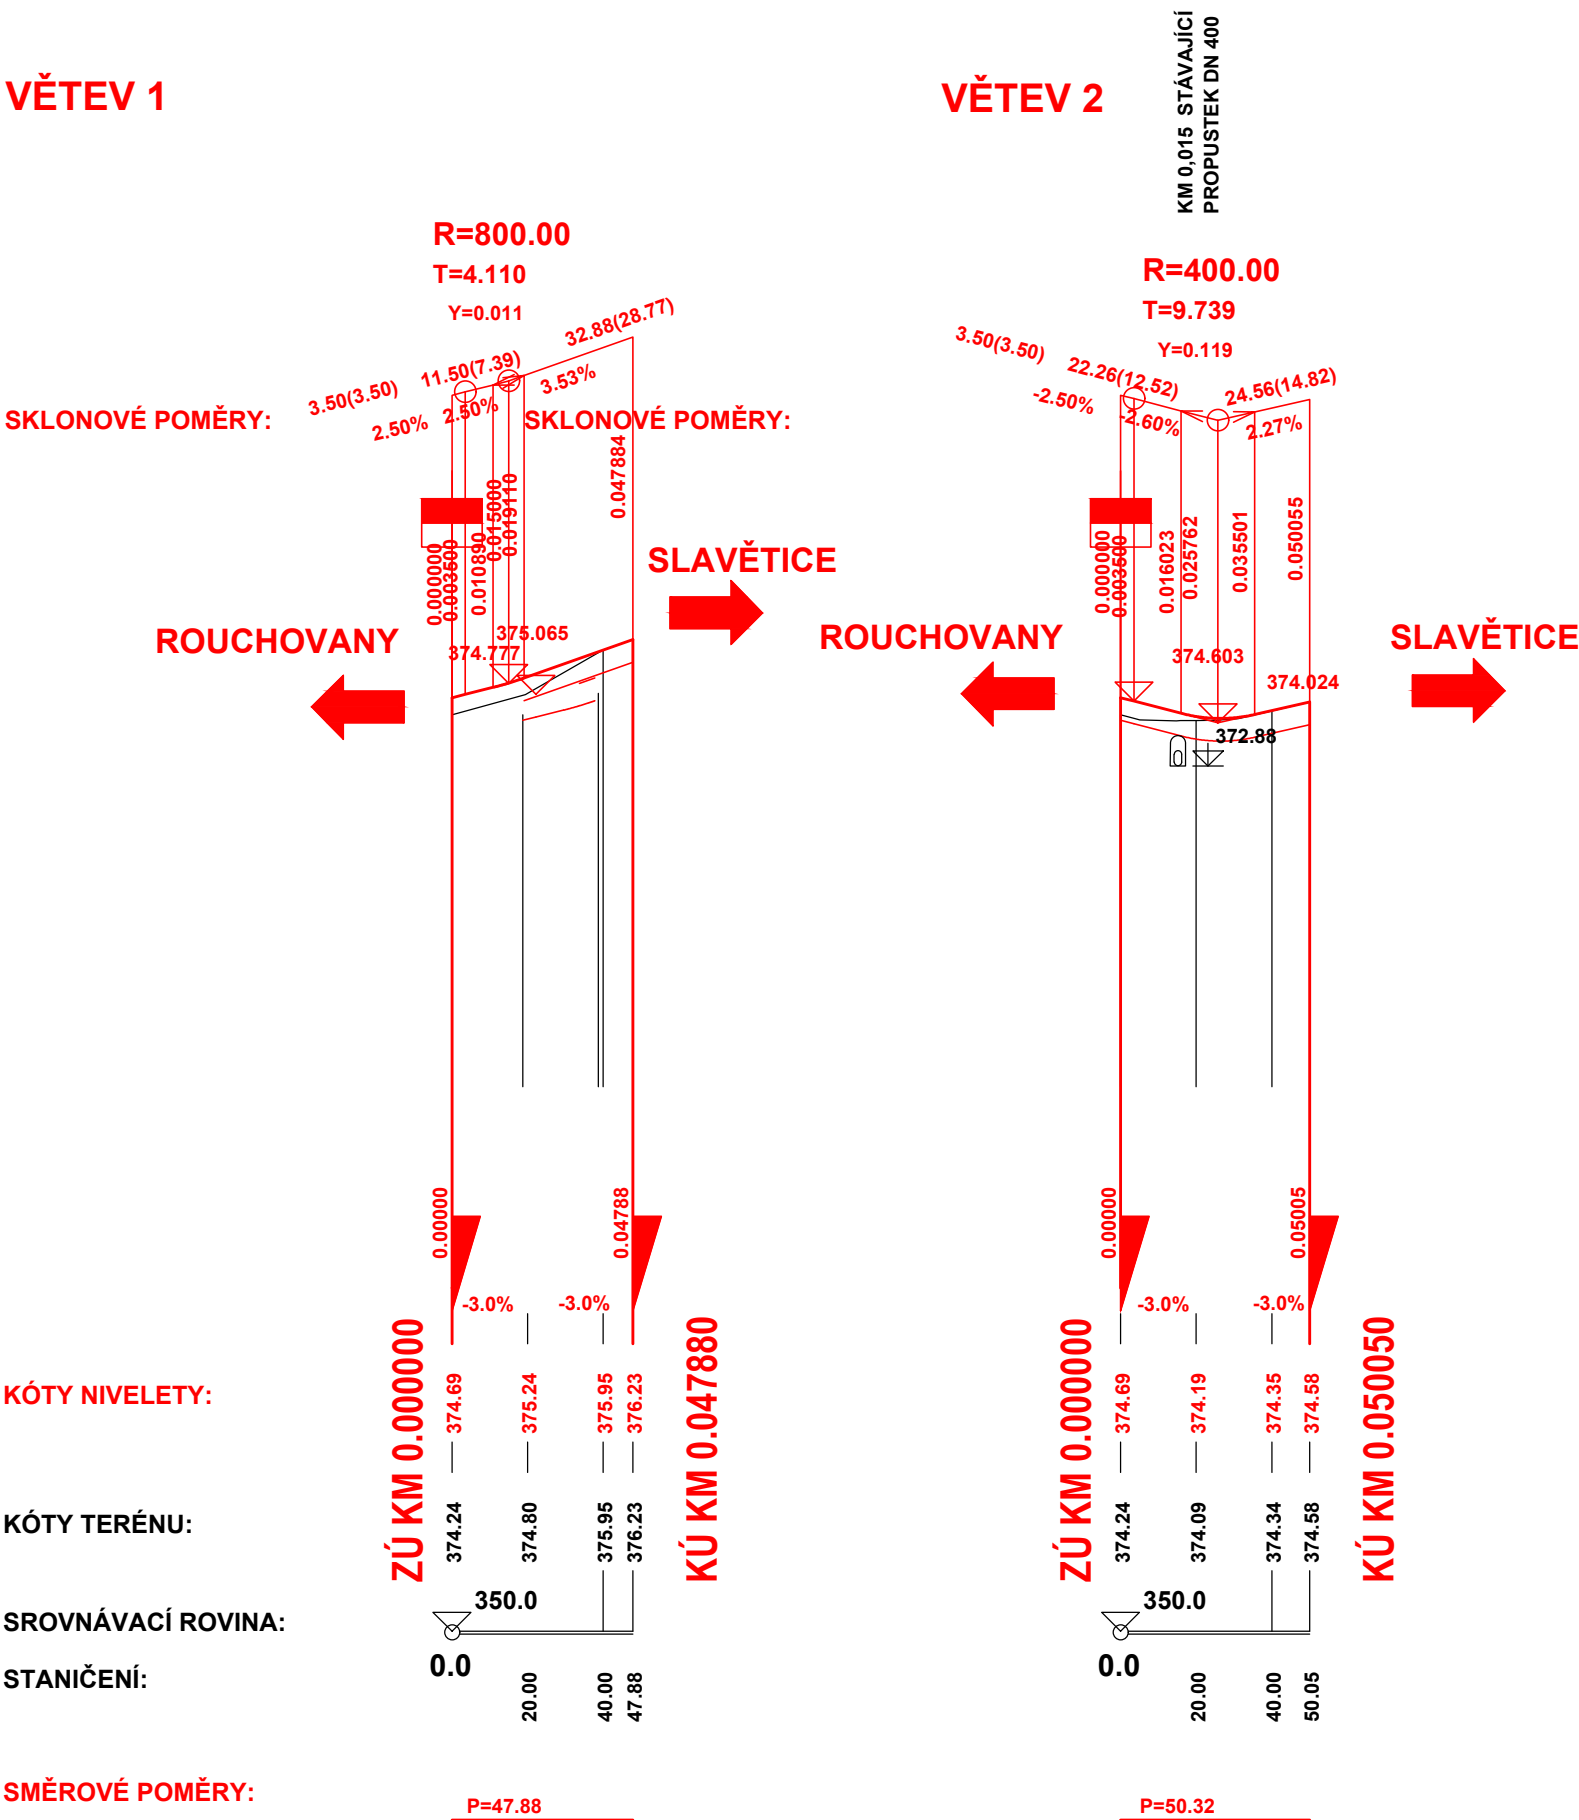

SO 151

SOUŘAD. SYSTÉM: S-JTSK		VÝŠKOVÝ SYSTÉM: B.p.v.	
VYPRACOVAL ING. ACUNA SUBIA	DATUM 09/2020	ÚČEL DSP	MĚŘITKO 1:2000/200
NÁZEV VÝKRESU PODÉLNÝ PROFIL		ČÍS. VÝKRESU 03	 Projektová kancelář pro dopravní a inženýrské stavby Kabátňikova 5, 602 00 BRNO