



VZOROVÝ PŘÍČNÝ ŘEZ 1:50
SO 155 - SJEZDY NA POZEMKY

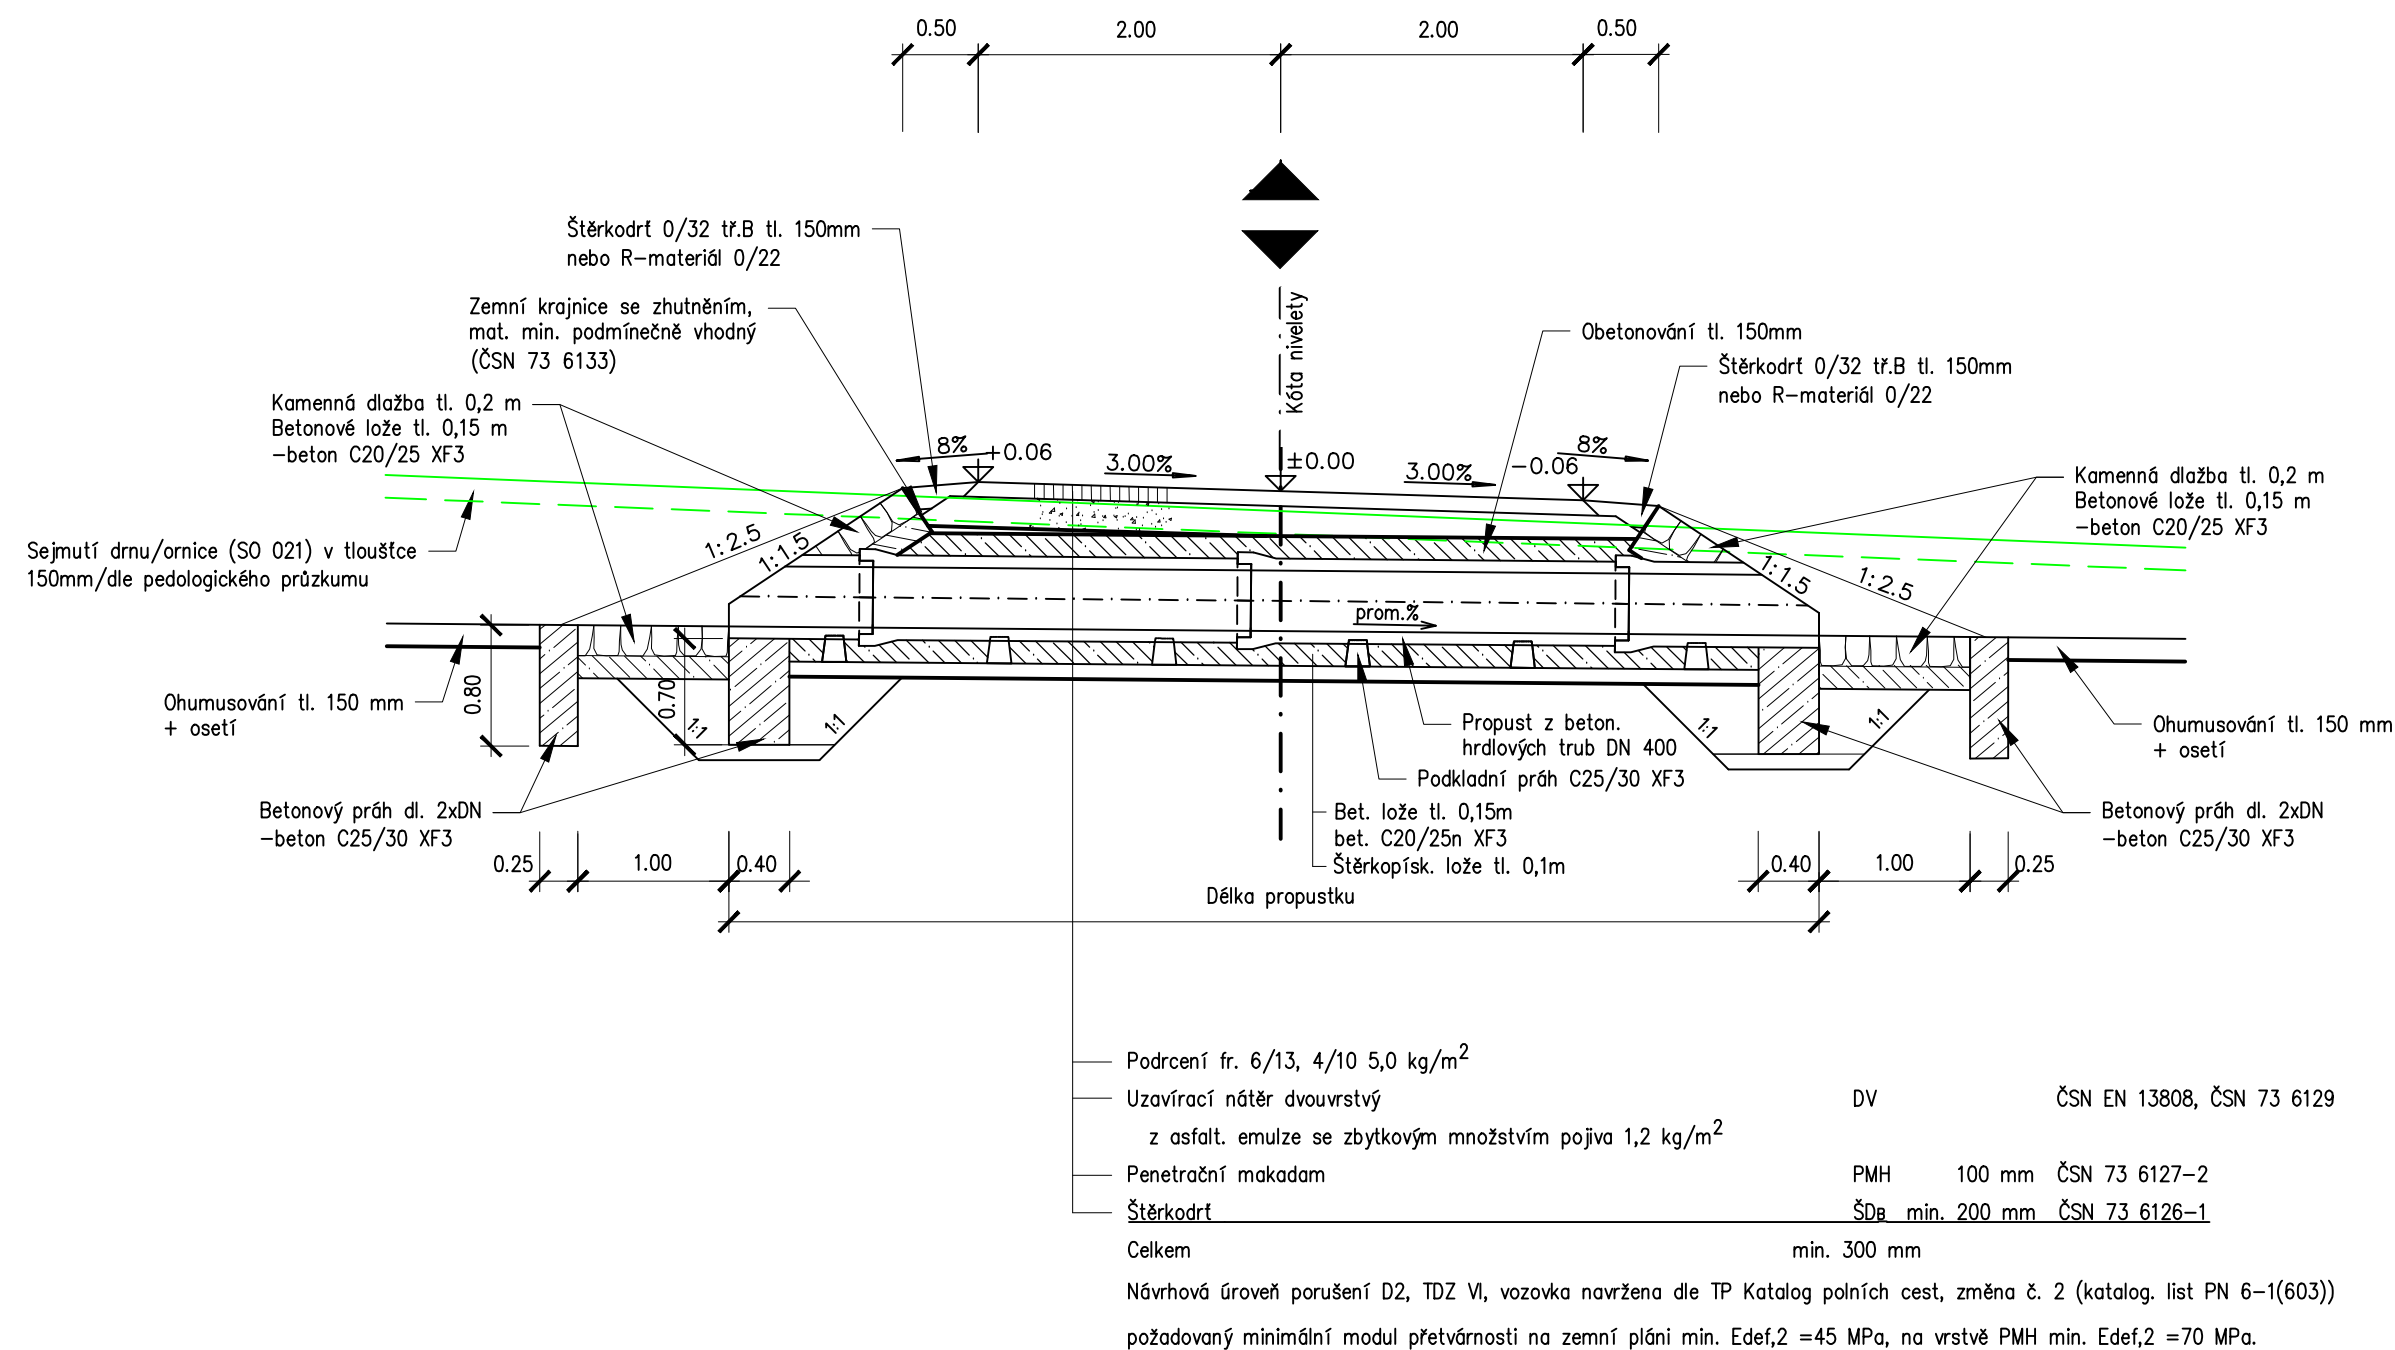

SO 155

SOUŘAD. SYSTÉM: S-JTSK

VÝŠKOVÝ SYSTÉM: B.p.v.

VYPRACOVAL	DATUM	ÚČEL	MĚŘITKO	 Projektová kancelář pro dopravní a inženýrské stavby Kabátňíkova 5, 602 00 BRNO
ING. HLAVÁČKOVÁ <i>HLAVÁČKOVÁ</i>	09/2020	DSP	1:50	
NÁZEV VÝKRESU			ČÍS. VÝKRESU	
VZOROVÝ PŘÍČNÝ ŘEZ			03	