MAPA VŠECH ZÁBORŮ SE ZÁKRESEM KN 1:1000

KM 0.0 - 1.8

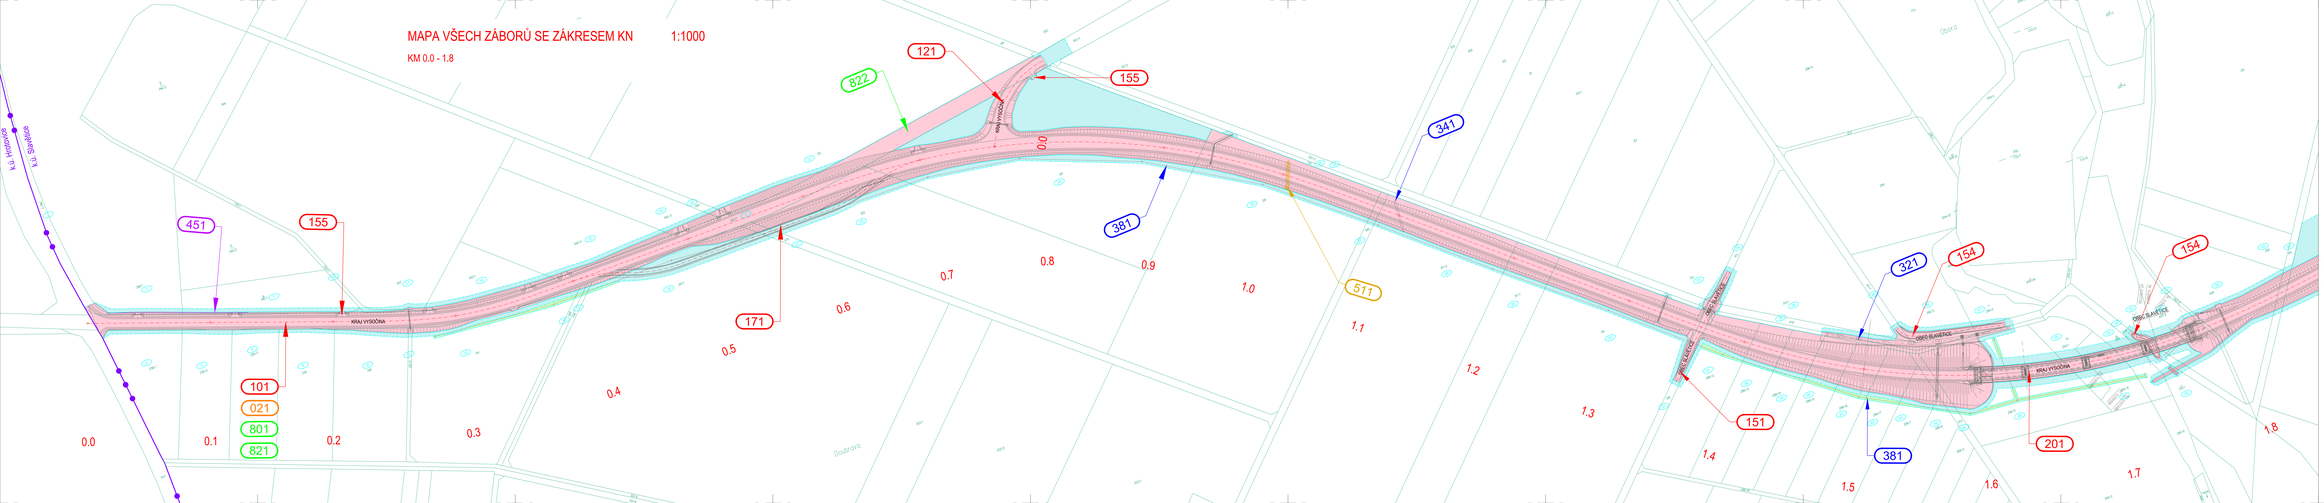

LEGENDA:

- HRANICE KAT. ÚZEMÍ
- HRANICE PARCEL KN
- HRANICE PARCEL SLOUČOVANÉ
- ČÍSLA PARCEL KN
- OSA KOMUNIKACE
- NAVRŽENÉ STAVEBNÍ ŘEŠENÍ
- PŘELOŽKY INŽ. SÍTÍ
- HRANICE TRVALÉHO ZÁBORU
- HRANICE ZÁBORU NAD 1 ROK
- HRANICE ZÁBORU DO 1 ROKU
- OZNAČENÍ ZÁBORU

DSP

NÁZEV AKCE:

II/152 SLAVĚTICE - OBCHVAT, PD

INVESTOR:

KRAJ VYSOČINA
Žižkova 1882/57, 587 33 JIHLAVA

Kraj Vysočina

ZHOTOVITEL:

HBH Projekt spol. s r.o.
Kaštanlkova 2167/5, 602 00 Brno

HBH PROJEKT
Projekční kancelář
autorizovaná inženýrská činnost
autorizace č. ČKAIK - 0010/10673

ODPOVĚDNÝ PROJEKTANT	ING. BOHAČ		
ZODPOVĚDNÝ PROJEKTANT	ING. BOHAČ		
KONTROLOVAL	ING. OTRYSKA		
SCHVÁLIL	ING. HORNÍCH		

OBJ. KRAJ VYSOČINA	1	SLAVĚTICE, ÚPRAVY V SMYKU SMYKŮ MÍD JIHLAVOU	08/2020

MĚŘÍTKO:	21 cm
FORMÁT:	A1
MĚŘÍTKO:	1: 1000
ČÍSLO ZAKÁZKY:	DSP
ČÍSLO ZAKÁZKY:	2018/10673

ČÁST PROJEKTU: 4 – GEODETICKÁ DOKUMENTACE

2. ZÁBOROVÝ ELABORÁT

PŘÍLOHA:

MAPA VŠECH ZÁBORŮ SE ZÁKRESEM KN KM 0.0–1.8

ČÍSLO VÝKRESU:	01.1