# SITUACE 1:1000

## SO 121 NAPOJENÍ SILNICE III/152 47 NA II/152 V KM 0,76

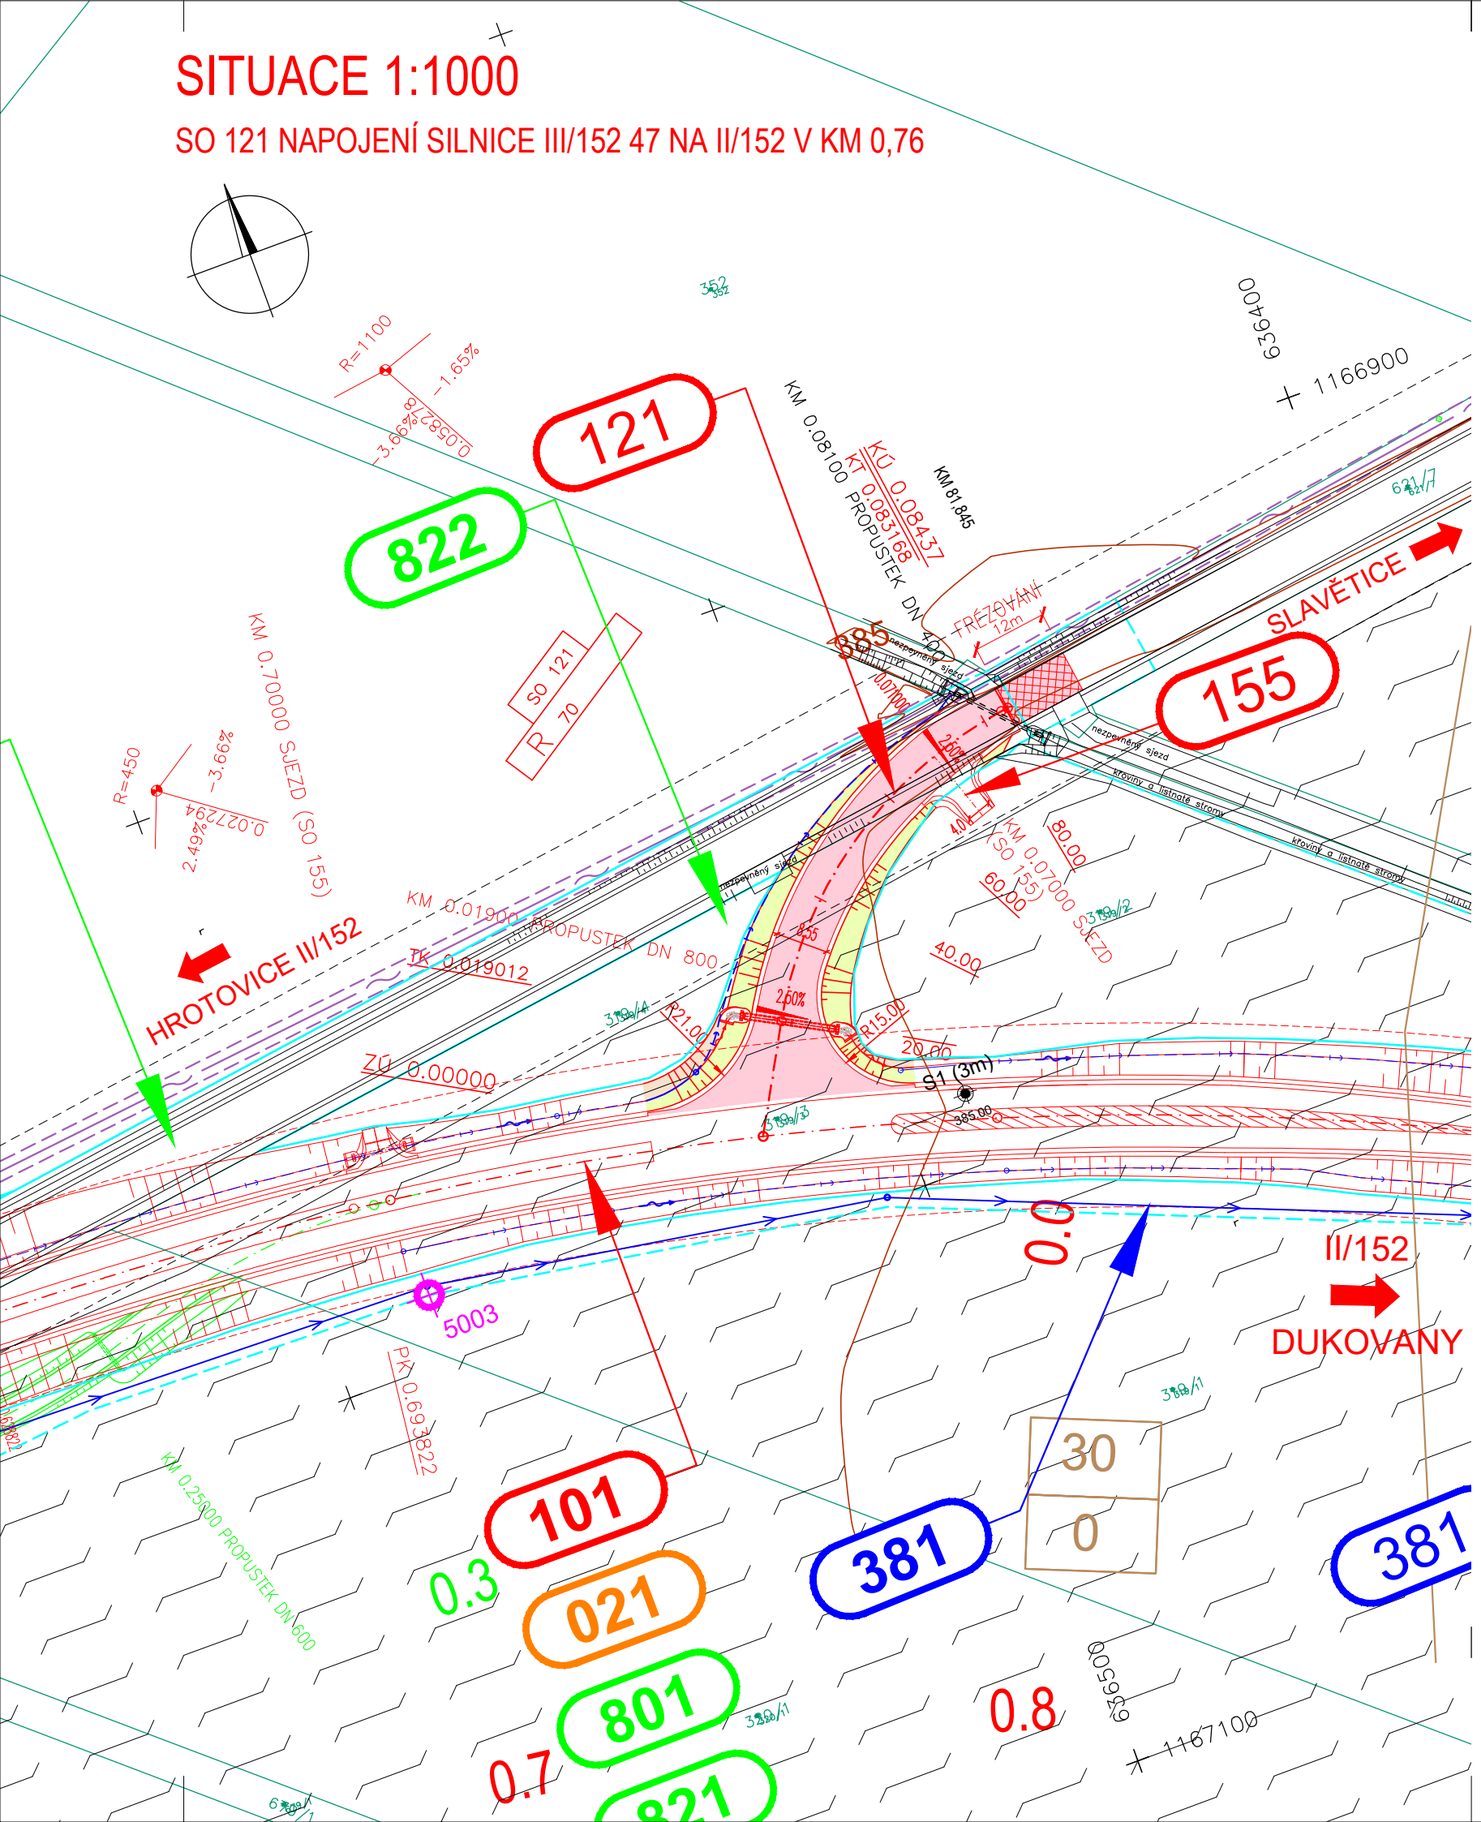


## LEGENDA:

### PLOCHY:

- ASFALTOVÝ POVRCH
- ZÁŘEZ
- NÁSYP

### OCHRANA PŘÍRODY:

- ZÁVLAHY

- OCHRANNÁ PÁSMA
- TRVALÝ ZÁBOR
- DOČASNÝ ZÁBOR
- DOČASNÝ ZÁBOR DO 1 ROKU
- HRANICE KATASTRÁLNÍHO ÚZEMÍ
- 123/4 — HRANICE PARCELY KN
- HRANICE OKRSKŮ A MOCNOSTI SKRÝVKY ORNICE A PODORNICE
- JV1 — SONDY IGP
- 5003 — NÁVRH BODU VYTYČOVACÍ SÍTĚ
- RETENČNĚ ZPOMALOVACÍ PŘÍKOP

### INŽENÝRSKÉ SÍTĚ:

- VODOVOD STÁVAJÍCÍ
- MELIORACE STÁVAJÍCÍ / PŘELOŽKA
- VEDENÍ VVN STÁVAJÍCÍ / PŘELOŽKA
- VEDENÍ VN STÁVAJÍCÍ / PŘELOŽKA
- VEDENÍ SDĚLOVACÍ STÁVAJÍCÍ / PŘELOŽKA
- PLYNOVOD VTL STÁVAJÍCÍ / PŘELOŽKA
- RÁDIOVÁ SÍŤ

# SO 121

SOUŘAD. SYSTÉM: S-JTSK

VÝŠKOVÝ SYSTÉM: B.p.v.

| VYPRACOVAL | DATUM | ÚČEL | MĚŘÍTKO | |
|---|---|---|---|---|
| ING. HLAVÁČKOVÁ | 09/2025 | PDPS | 1:1000 | HBH projekt www.hbh.cz |
| NÁZEV VÝKRESU: SITUACE | | | ČÍS. VÝKRESU: 02 | |