


DRUH POVRCHU ÚZEMÍ  
KATASTRÁLNÍ ÚZEMÍ  
OKRES:  
KRAJ:

STÁVAJÍCÍ SILNICE  
SLAVĚTICE  
TŘEBÍČ  
VYSOČINA


PODÉLNÝ PROFIL 1: 1000 / 100  
SO 150 - ROZŠÍŘENÍ MÍSTNÍ KOMUNIKACE

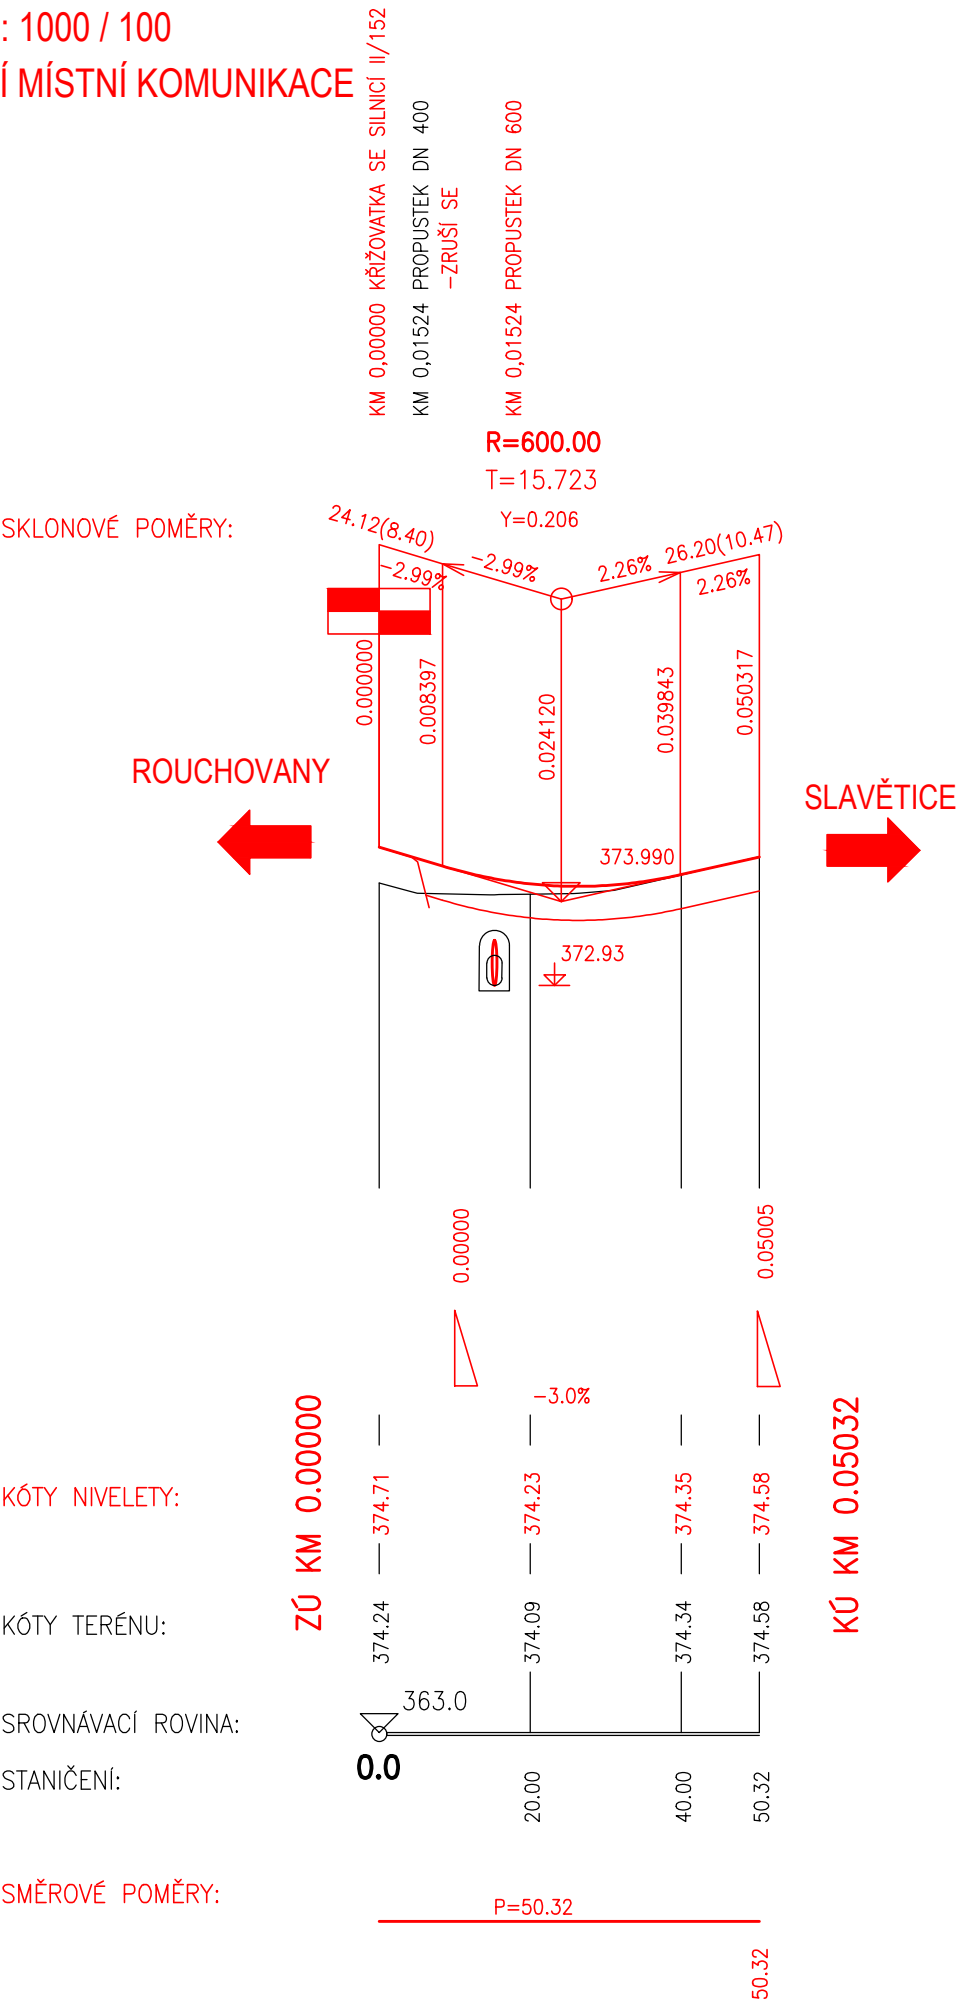

SO 150

SOUŘAD. SYSTÉM: S-JTSK

VÝŠKOVÝ SYSTÉM: B.p.v.

VYPRACOVAL ING. OTÝPKOVÁ	DATUM 09/2025	ÚČEL PDPS	MĚŘITKO 1:1000/100	 www.hbh.cz
NÁZEV VÝKRESU PODÉLNÝ PROFIL			ČÍS. VÝKRESU 03	