


SCHÉMA ULOŽENÍ POTRUBÍ
LT DN250, PN10

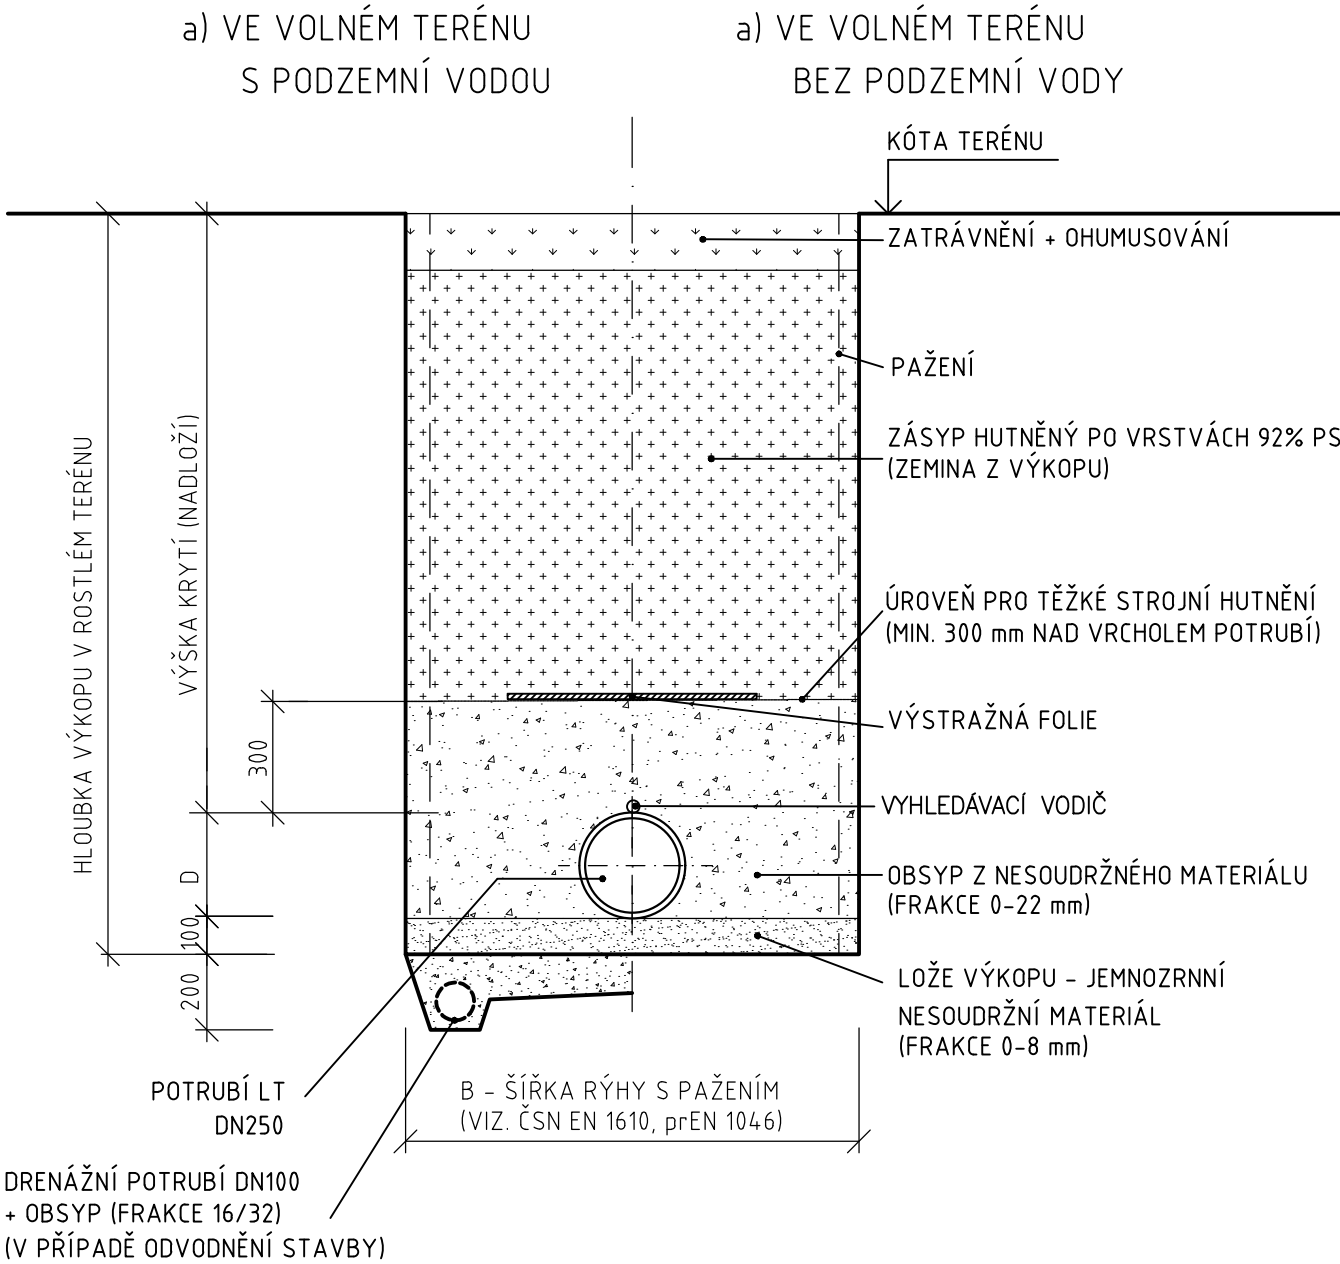


POZNÁMKA:
OD HLOUBKY VÝKOPU 1,50 m BUDE RÝHA PAŽENA

MIN. ŠÍŘKA RÝHY :

DN (mm)	250	500
ŠÍŘKA RÝHY-B (mm) BEZ PAŽENÍ	1000	1200
ŠÍŘKA RÝHY-B (mm) S PAŽENÍ	1200	1400


STŘEDÍCÍ OBJÍMKY JM-TECH:
1. CHRÁNIČKA DN500 DEL. 26,0m - 21xMF MIDI (5 segmentu) - výška 75mm rozteč 1,5m

SCHÉMA ULOŽENÍ POTRUBÍ
LT DN250 V CHRÁNIČCE PE-HD DN500,SDR11

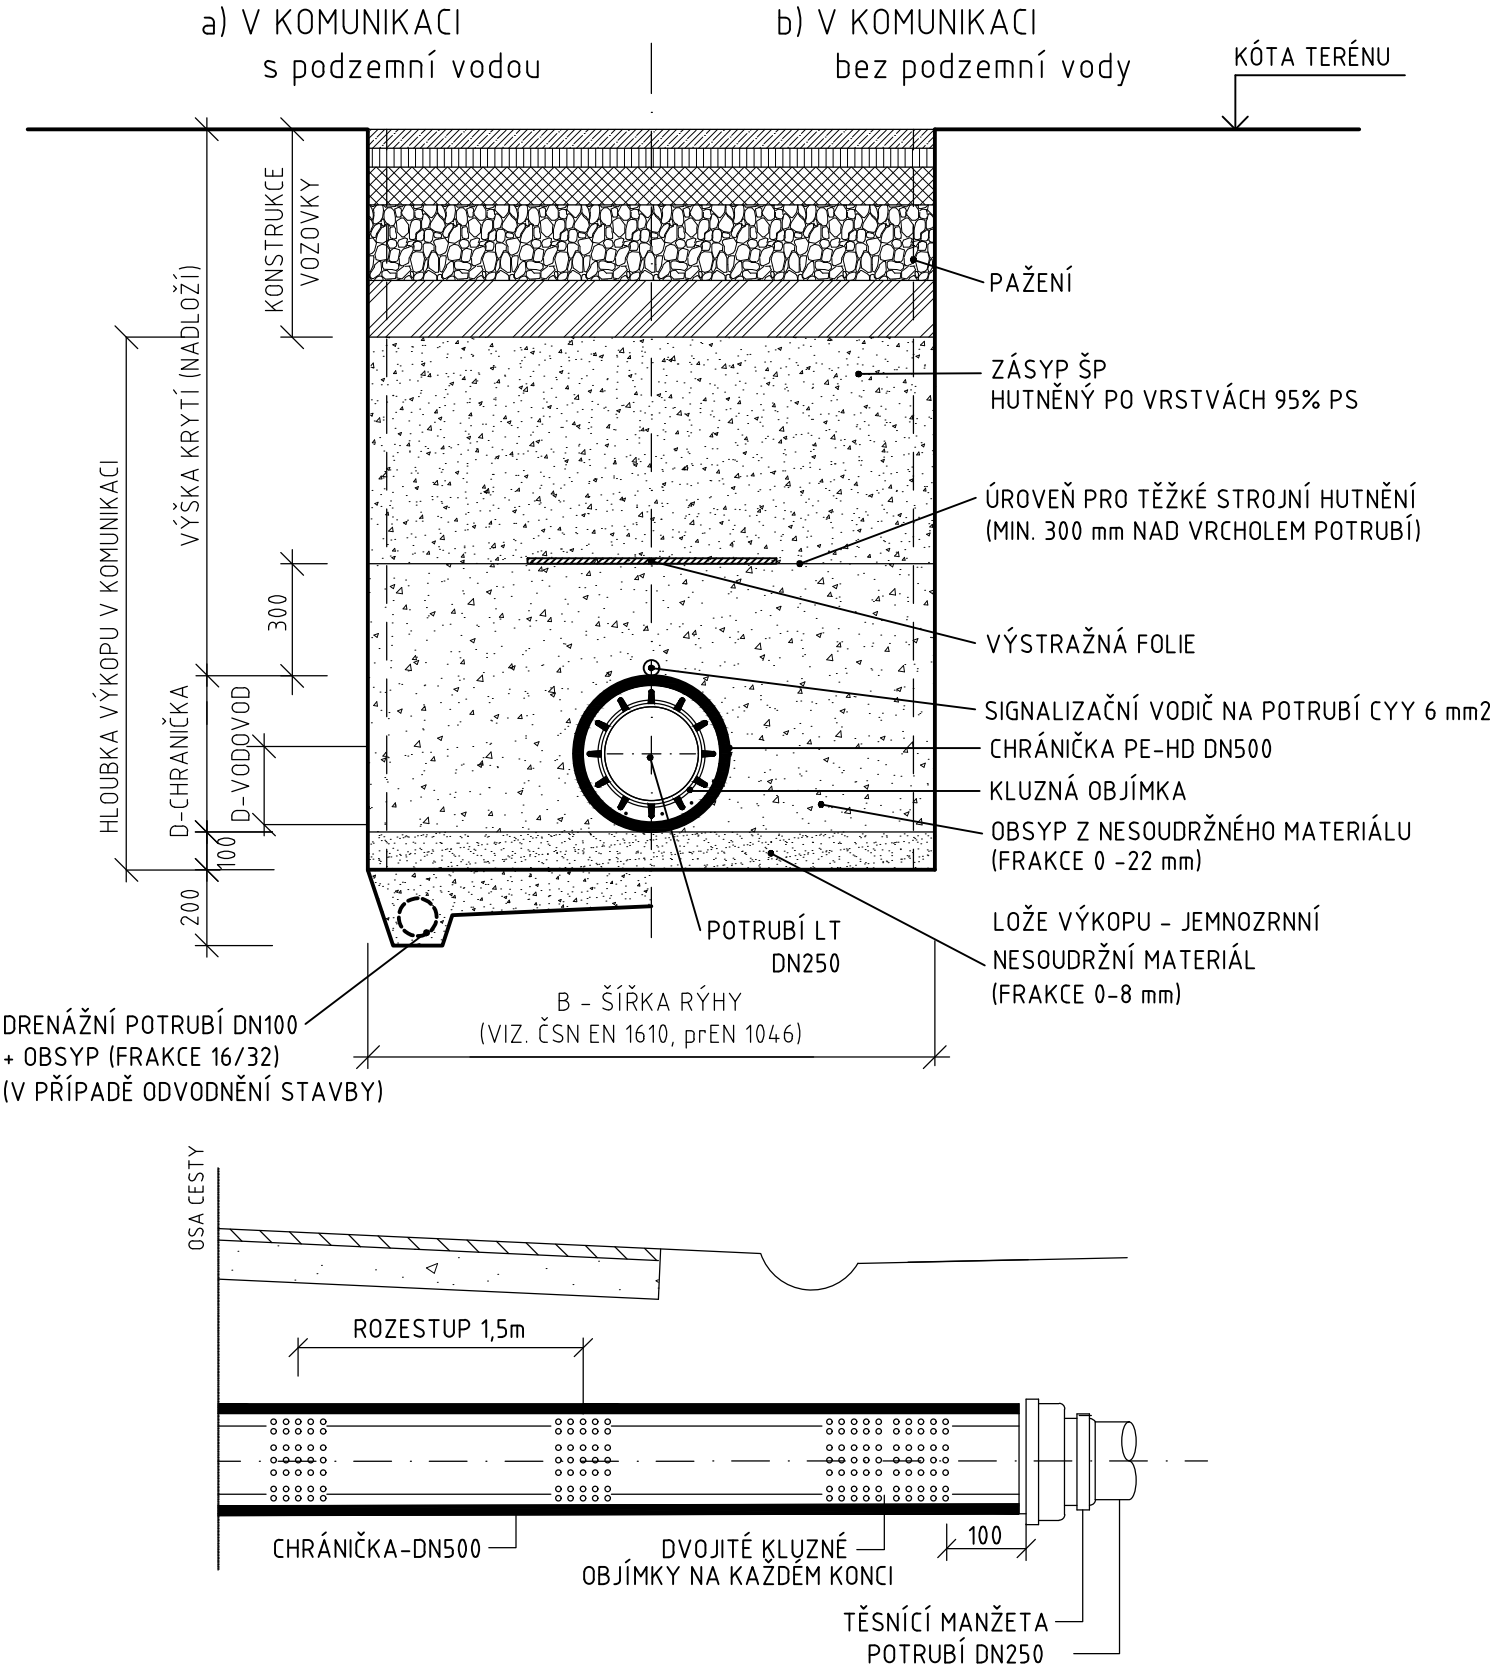

SOUŘAD. SYSTÉM: S-JTSK

VÝŠKOVÝ SYSTÉM: B.p.v.

VYPRACOVAL	DATUM	ÚČEL	MĚŘITKO	 www.hbh.cz
ING. MLČOCHOVÁ	09/2025	PDPS	2A4	
NÁZEV VÝKRESU			ČÍS. VÝKRESU	
ULOŽENÍ POTRUBÍ			04	