


PŘÍČNÝ ŘEZ ULOŽENÍ A OCHRANY VTL POTRUBÍ

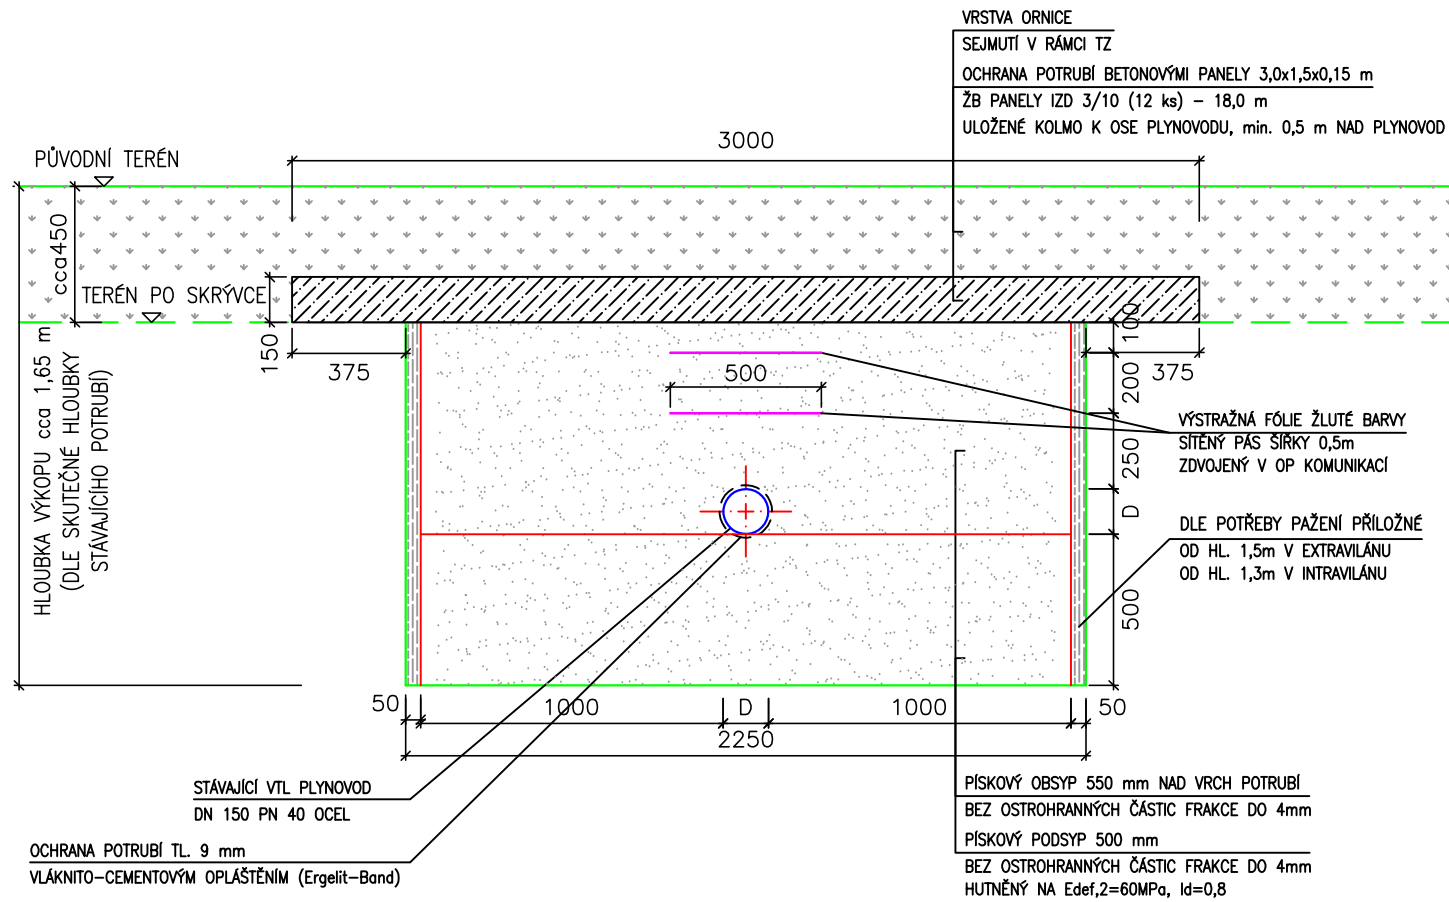

D PDPS SO 511

NÁZEV AKCE: **II/152 SLAVĚTICE - OBCHVAT, PD**

OBJEDNATEL: **KRAJ VYSOČINA**
Žižkova 1882/57, 587 33 JIHLAVA



Kraj Vysočina

ZHOTOVITEL:


HBH Projekt spol. s r.o.
Kabátníková 216/5, 602 00 Brno



Projektová kancelář
pro dopravní a inženýrské stavby
Kabátníkova 5, 602 00 BRNO

Č. ZAKÁZKY	2018/0573
------------	-----------

SOUŘADNICOVÝ SYSTÉM: S-JTSK VÝŠKOVÝ SYSTÉM: B.p.v.

VEDOUcí PROJEKTANT	ING. MAREK HLADNÝ	<i>HLADNÝ</i>	 Projekce a revize plynových zařízení Vinařská 240/38, 603 00 BRNO tel.: 532 227 635 e-mail: projekce@emhsystem.cz	
ZODPOVĚDNÝ PROJEKTANT	ING. MAREK HLADNÝ	<i>HLADNÝ</i>		
VYPRACOVAL	EVA HLADNÁ	<i>HLADNÁ</i>		
KONTROLOVAL	ING. MAREK HLADNÝ	<i>HLADNÝ</i>		
KRAJ: VYSOČINA	K.Ú.: SLAVĚTICE		DATUM	09/2025
NÁZEV OBJEKTU: D – DOKUMENTACE OBJEKTŮ D1 – STAVEBNÍ ČÁST SO 511 OCHRANA VTL PLYNOVODU V KM 1,00			FORMÁT	2 A4
			MĚŘÍTKO	1: 25
			ÚČEL	PDPS
			ČÍS. ZAKÁZKY	03–06–21
PŘÍLOHA: PŘÍČNÝ ŘEZ ULOŽENÍ POTRUBÍ			ARCHIVNÍ ČÍS.	
			ČÍS. SOUPRAVY	ČÍS. VÝKRESU 04