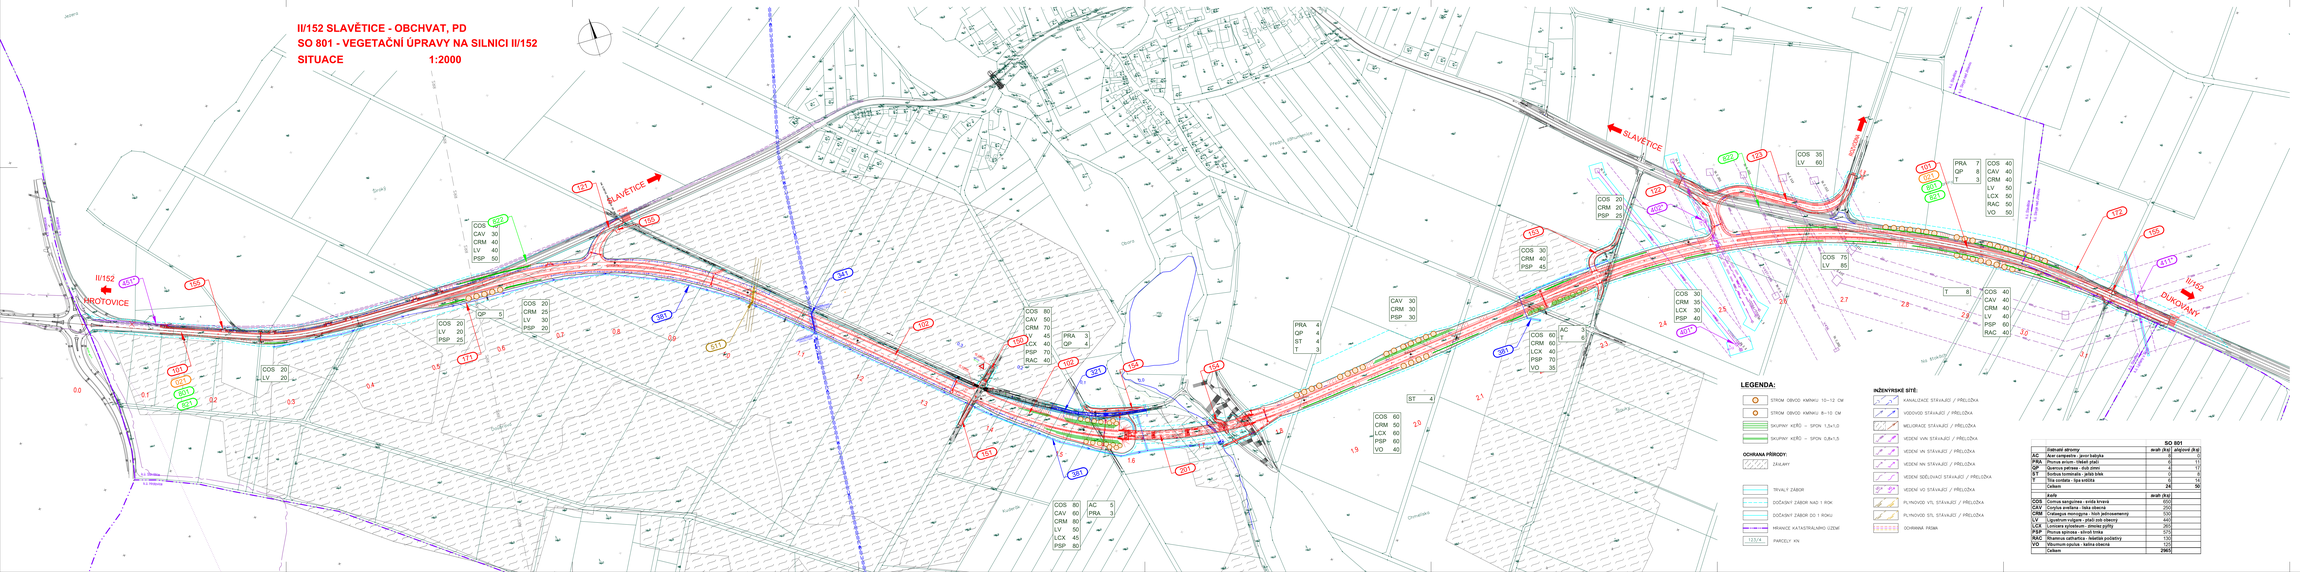

SO 801		
	Dřeviny stromy	množství [ks]
AC	Acer campestre - javor babyka	5
PRA	Prunus padus - třešeň ptačí	7
QP	Quercus petraea - dub zimní	8
ST	Sorbus torminalis - jeřáb břek	5
T	Tilia cordata - lípa srdčitá	6
	Celkem	31
	Keře	množství [ks]
COS	Cornus sanguinea - svída krvavá	650
CAV	Corylus avellana - líska obecná	250
CRM	Crataegus monogyna - hloh jednosemenný	530
LV	Ligustrum vulgare - ptačí zob obecný	440
LCX	Lonicera xylosteum - zimolez pýřitý	250
PSP	Prunus spinosa - slivoň trnková	150
RAC	Rhamnus catharticus - řešetlák počistivý	100
VO	Viburnum opulus - kalina obecná	120
	Celkem	2965

D PDPS **SO 801**

MĚŘÍTKO MAPY: **II/152 SLAVĚTICE - OBCHVAT, PD**

OBJEDNATEL: **KRAJ VYSOČINA** Žižkova 1882/57, 587 33 JIHLAVA

ZHOTOVITEL: **HBH Projekt spol. s r.o.** Kobližná 216/5, 602 00 Brno

ČÍSLO ZAKÁZKY: **2018/0573**

SOUŘADNICOVÝ SYSTÉM: S-JTSK VÝŠKOVÝ SYSTÉM: Bpv

VEDOUCÍ PROJEKTANT:	**ING. BOHAČ**
ZODPOVĚDNÝ PROJEKTANT:	**ING. SUCHOMELOVÁ**
KRAJINÁŘ:	**ING. RYBOVÁ**
KONTROLOVAL:	**ING. BARANYOVÁ**

STAV: **KNÁ VYSOČINA** A.s.l. GJ-ATEC, s.r.o. Ing. Jiří Jelínek

DATUM:	09/2020
FORMÁT:	1B A4
MĚŘÍTKO:	1: 2000
ČÍSLO:	PDPS
ČÍSLO ZAKÁZKY:	2018/0573
ARCHIVNÍ ČÍSLO:	

NÁZEV OBJEKTU: D – DOKUMENTACE OBJEKTŮ
D1 – STAVEBNÍ ČÁST

SO 801 VEGETAČNÍ ÚPRAVY NA SILNICI II/152

PŘÍLOHA: **SITUACE** | ČÍSLO PŘÍLOHY: **02**