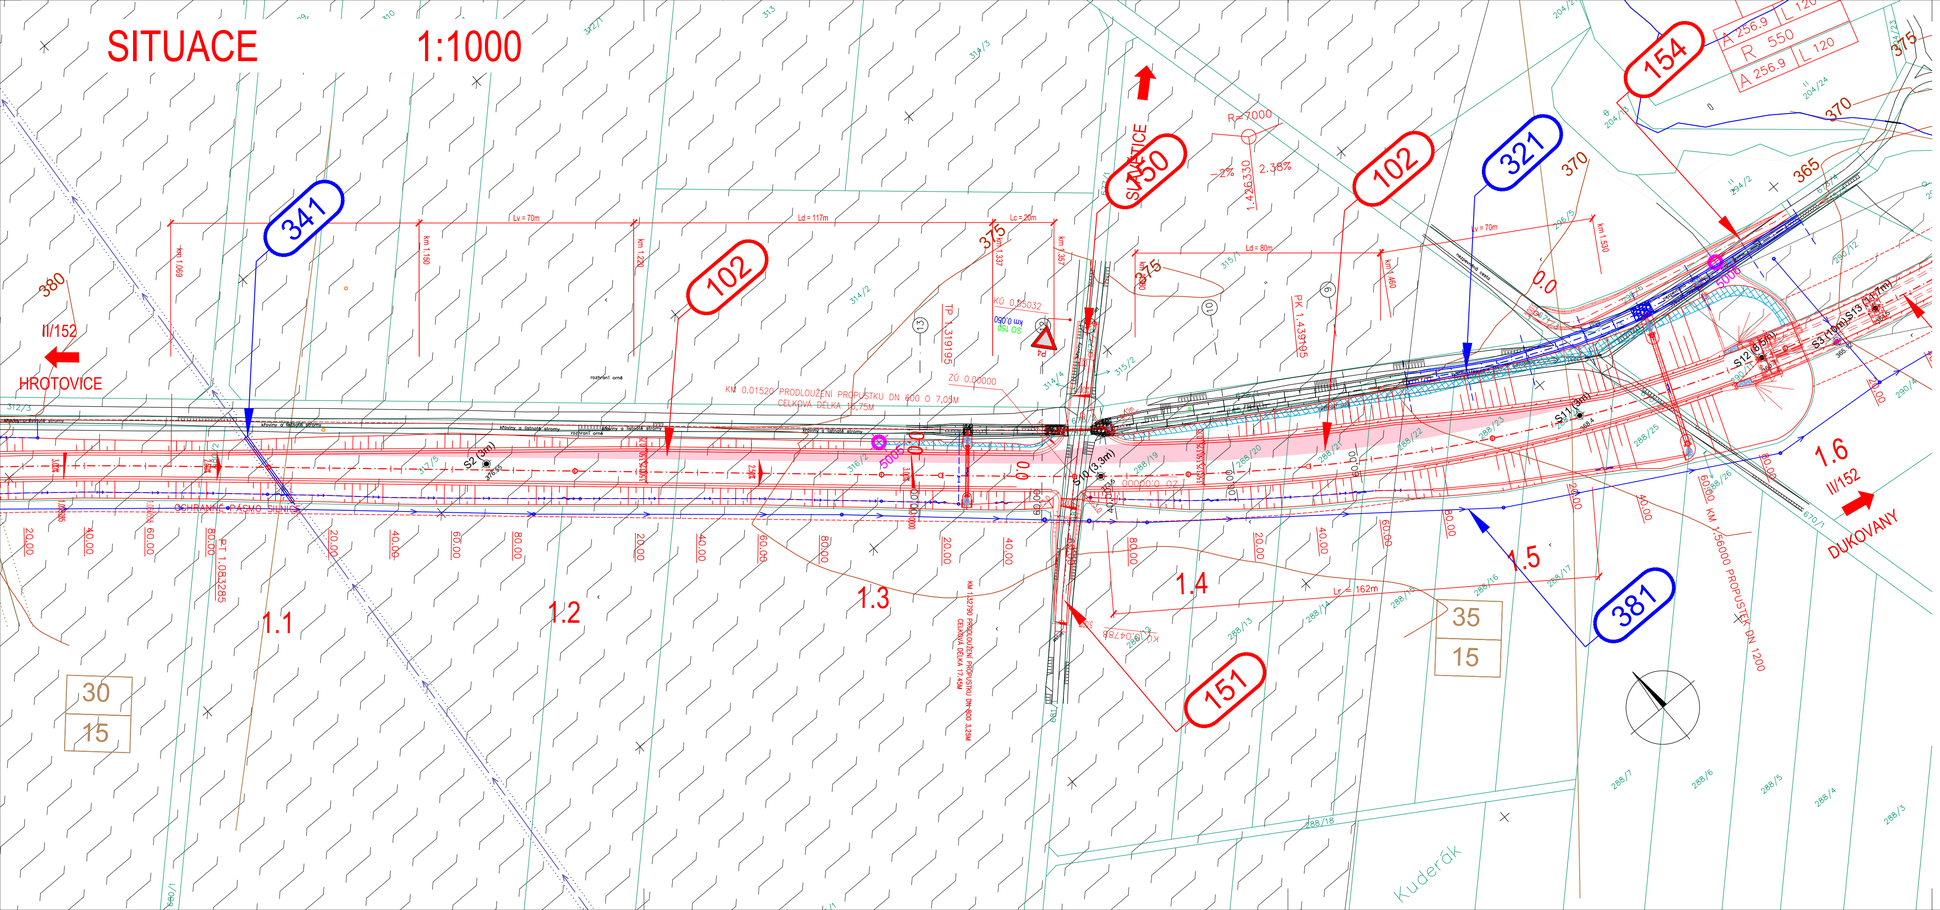

LEGENDA:

PLOCHY:
- ASFALTOVÝ POVRCH
- NÁSYP
- OPEVNĚNÍ SVAHU

OCHRANA PŘÍRODY:
- ZÁVLAHY

- OCHRANNÁ PÁSMA
- TRVALÝ ZÁBOR
- DOČASNÝ ZÁBOR NAD 1 ROK
- 123/4 HRANICE PARCELY KN
- HRANICE OKRSKŮ A MOCNOSTI SKRÝVKY ORNICE A PODORNICE
- JV1 SONDY IGP
- 5003 NÁVRH BODU VYTYČOVACÍ SÍTĚ

INŽENÝRSKÉ SÍTĚ:
- VODOVOD STÁVAJÍCÍ
- MELIORACE STÁVAJÍCÍ / PŘELOŽKA

D PDPS SO 102

NÁZEV AKCE:
II/152 SLAVĚTICE - OBCHVAT, PD

OBJEDNATEL:
KRAJ VYSOČINA
Žižkova 1882/57, 587 33 JIHLAVA

Kraj Vysočina

ZHOTOVITEL:
HBH Projekt spol. s r.o.
Kabátníkova 216/5, 602 00 Brno

HBH projekt
www.hbh.cz
Č. ZAKÁZKY: 2018/0573

SOUŘADNICOVÝ SYSTÉM: S-JTSK VÝŠKOVÝ SYSTÉM: B.p.v.

VEDOUCÍ PROJEKTANT	ING. BOHÁČ	
ZODPOVĚDNÝ PROJEKTANT	ING. BOHÁČ	
VYPRACOVAL	ING. OTÝPKOVÁ	
KONTROLOVAL	ING. BARÁNYOVÁ	

KRAJ: KRAJ VYSOČINA K.Ú.:

NÁZEV OBJEKTU: D – DOKUMENTACE OBJEKTŮ
D1 – STAVEBNÍ ČÁST
SO 102 PŘÍDATNÉ PRUHY PRO PŘIPOJENÍ MÍSTNÍ KOMUNIKACE

PŘÍLOHA: SITUACE

DATUM	09/2025
FORMÁT	4 A4
MĚŘÍTKO	1: 1000
ÚČEL	PDPS
ČÍS. ZAKÁZKY	2018/0573
ARCHIVNÍ ČÍS.	
ČÍS. SOUPRAVY	
ČÍS. VÝKRESU	02