


VZOROVÝ PŘÍČNÝ ŘEZ 1:50  
SO 155 - SJEZDY NA POZEMKY


UKONČENÍ VOZOVKY S KRYTEM PMH 1: 25

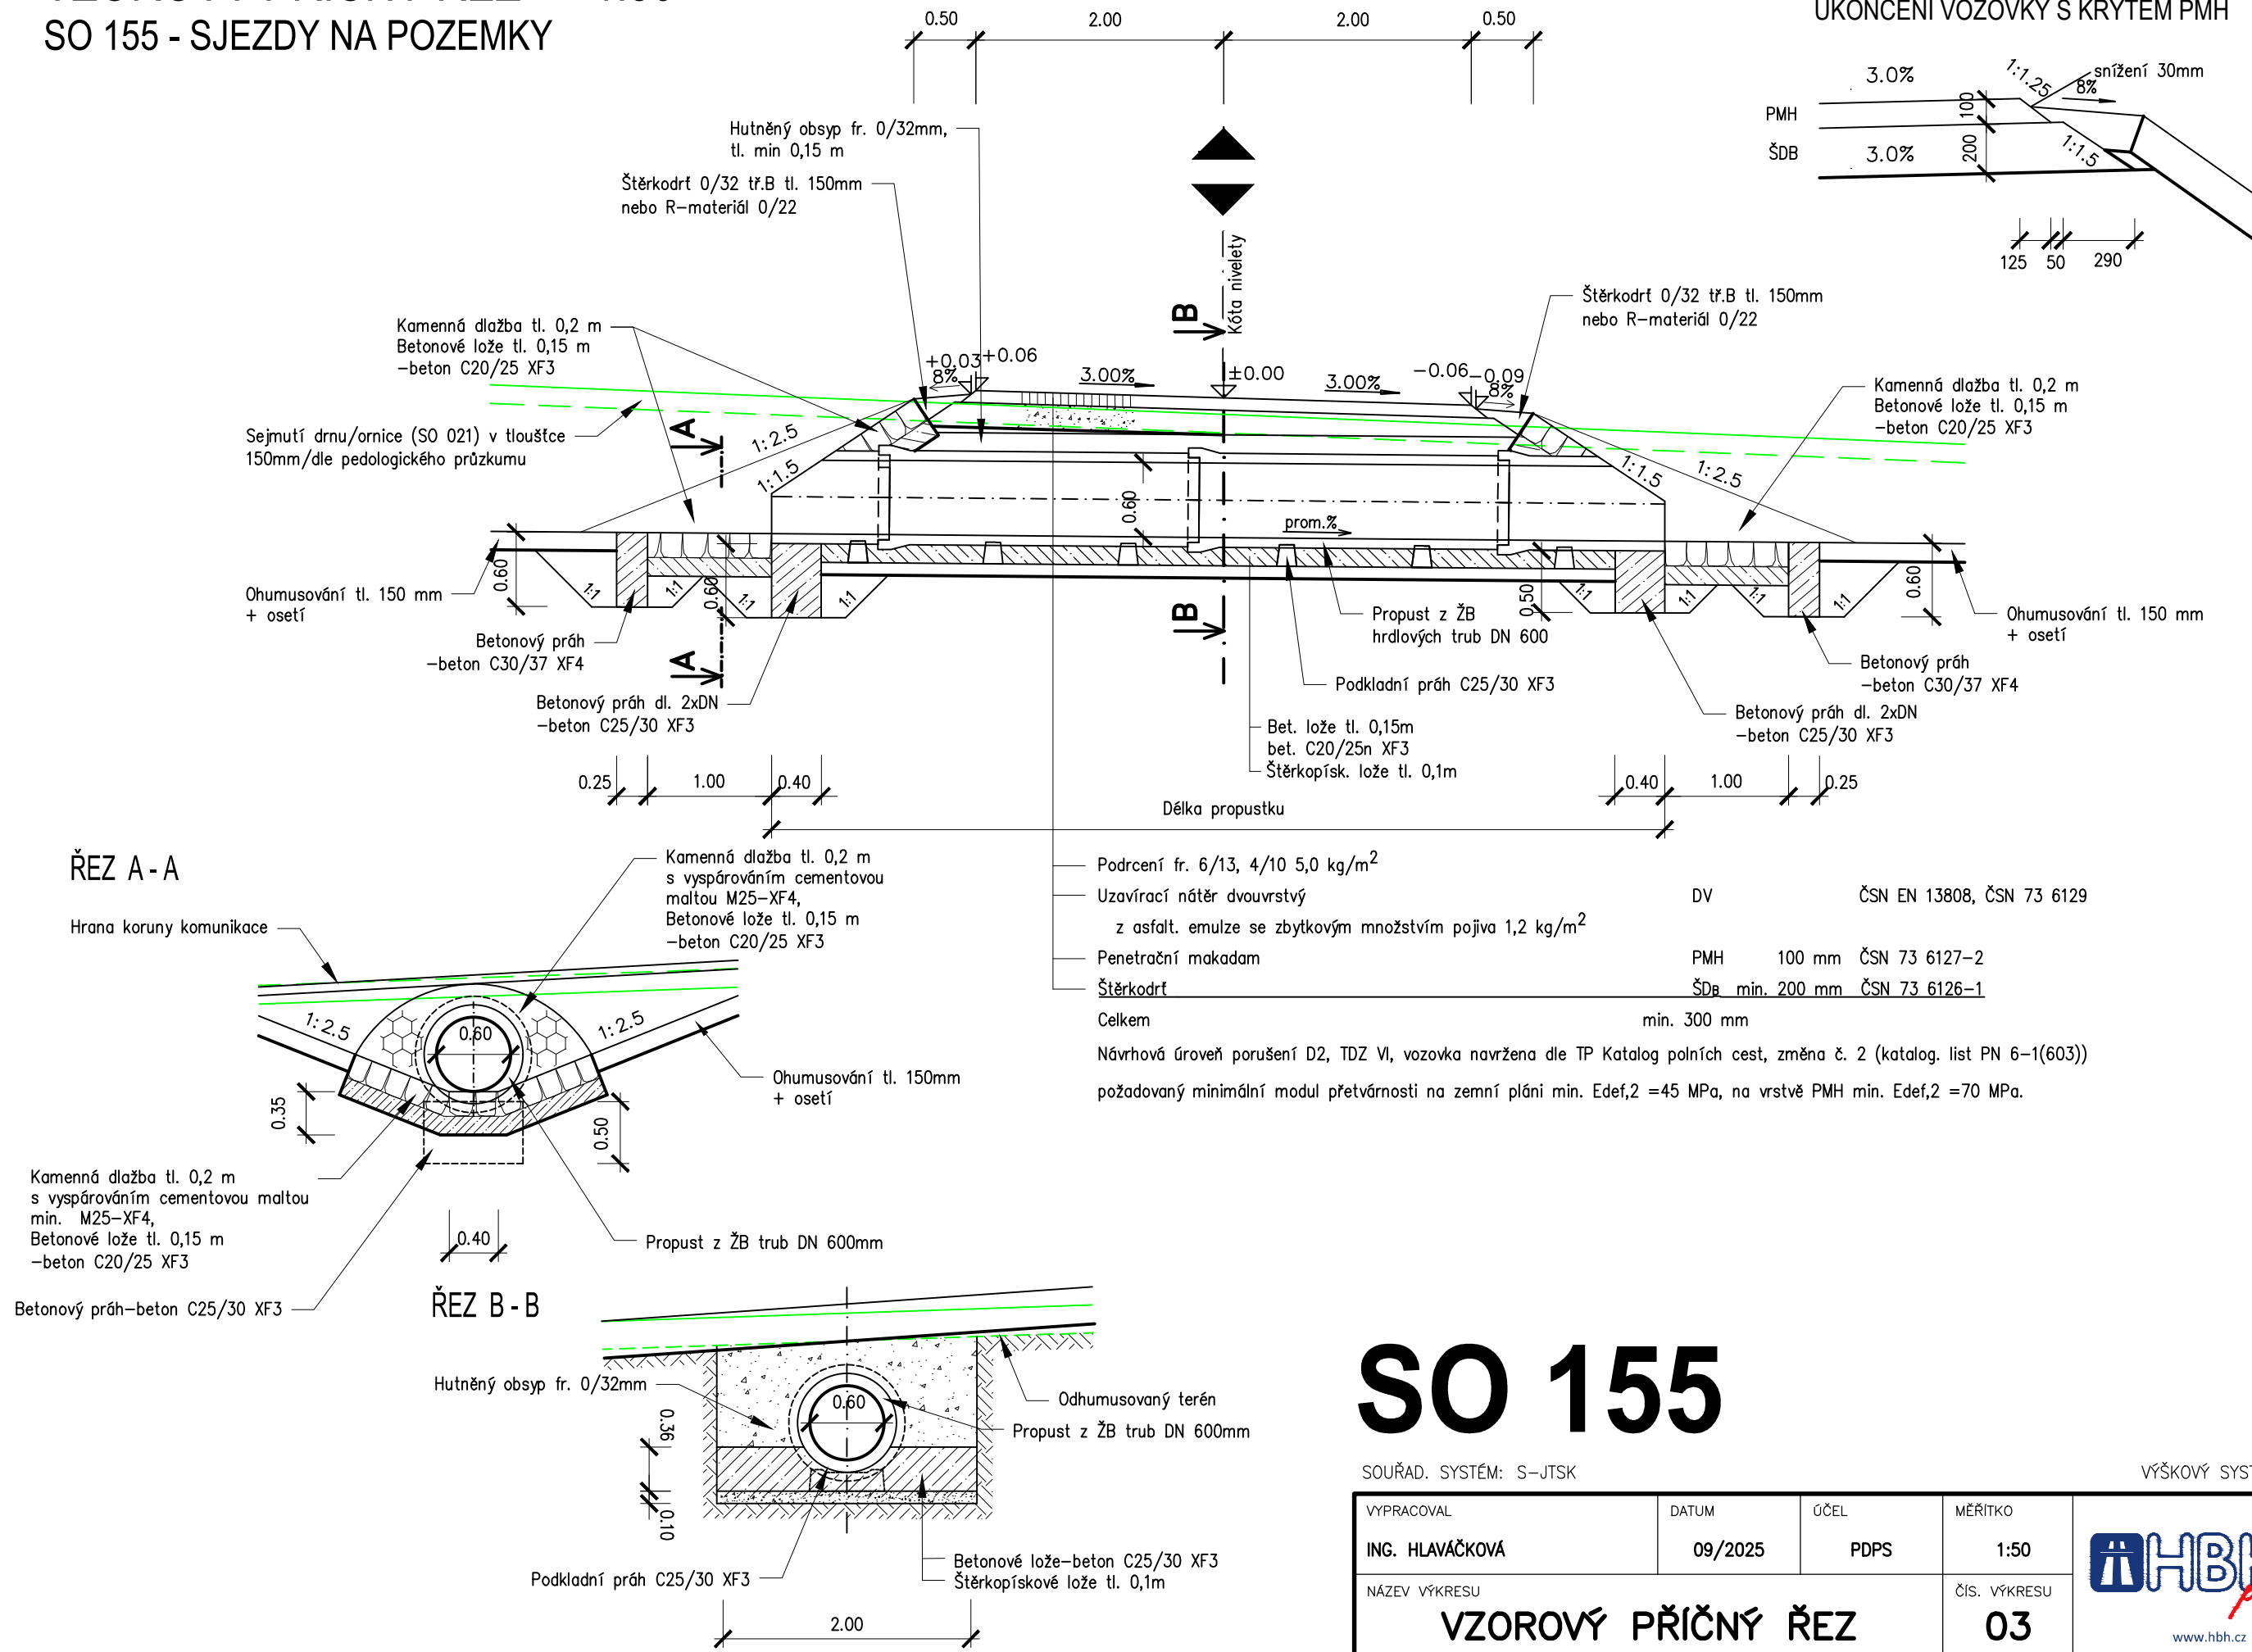

SO 155

SOUŘAD. SYSTÉM: S-JTSK

VÝŠKOVÝ SYSTÉM: B.p.v.

VYPRACOVAL	DATUM	ÚČEL	MĚŘITKO	 www.hbh.cz
ING. HLAVÁČKOVÁ	09/2025	PDPS	1:50	
NÁZEV VÝKRESU			ČÍS. VÝKRESU	
VZOROVÝ PŘÍČNÝ ŘEZ			03	