


DRUH POVRCHU ÚZEMÍ  
KATASTRÁLNÍ ÚZEMÍ  
OKRES:  
KRAJ:

KOM.	POLE	SILNICE
TŘEBÍČ	SLAVĚTICE	
VYSOČINA		

PODÉLNÝ PROFIL 1: 2000 / 200  
SO 172 - PROVIZORNÍ KOMUNIKACE V KM 2.9  
volná šířka 4.0m Vn=40km/h

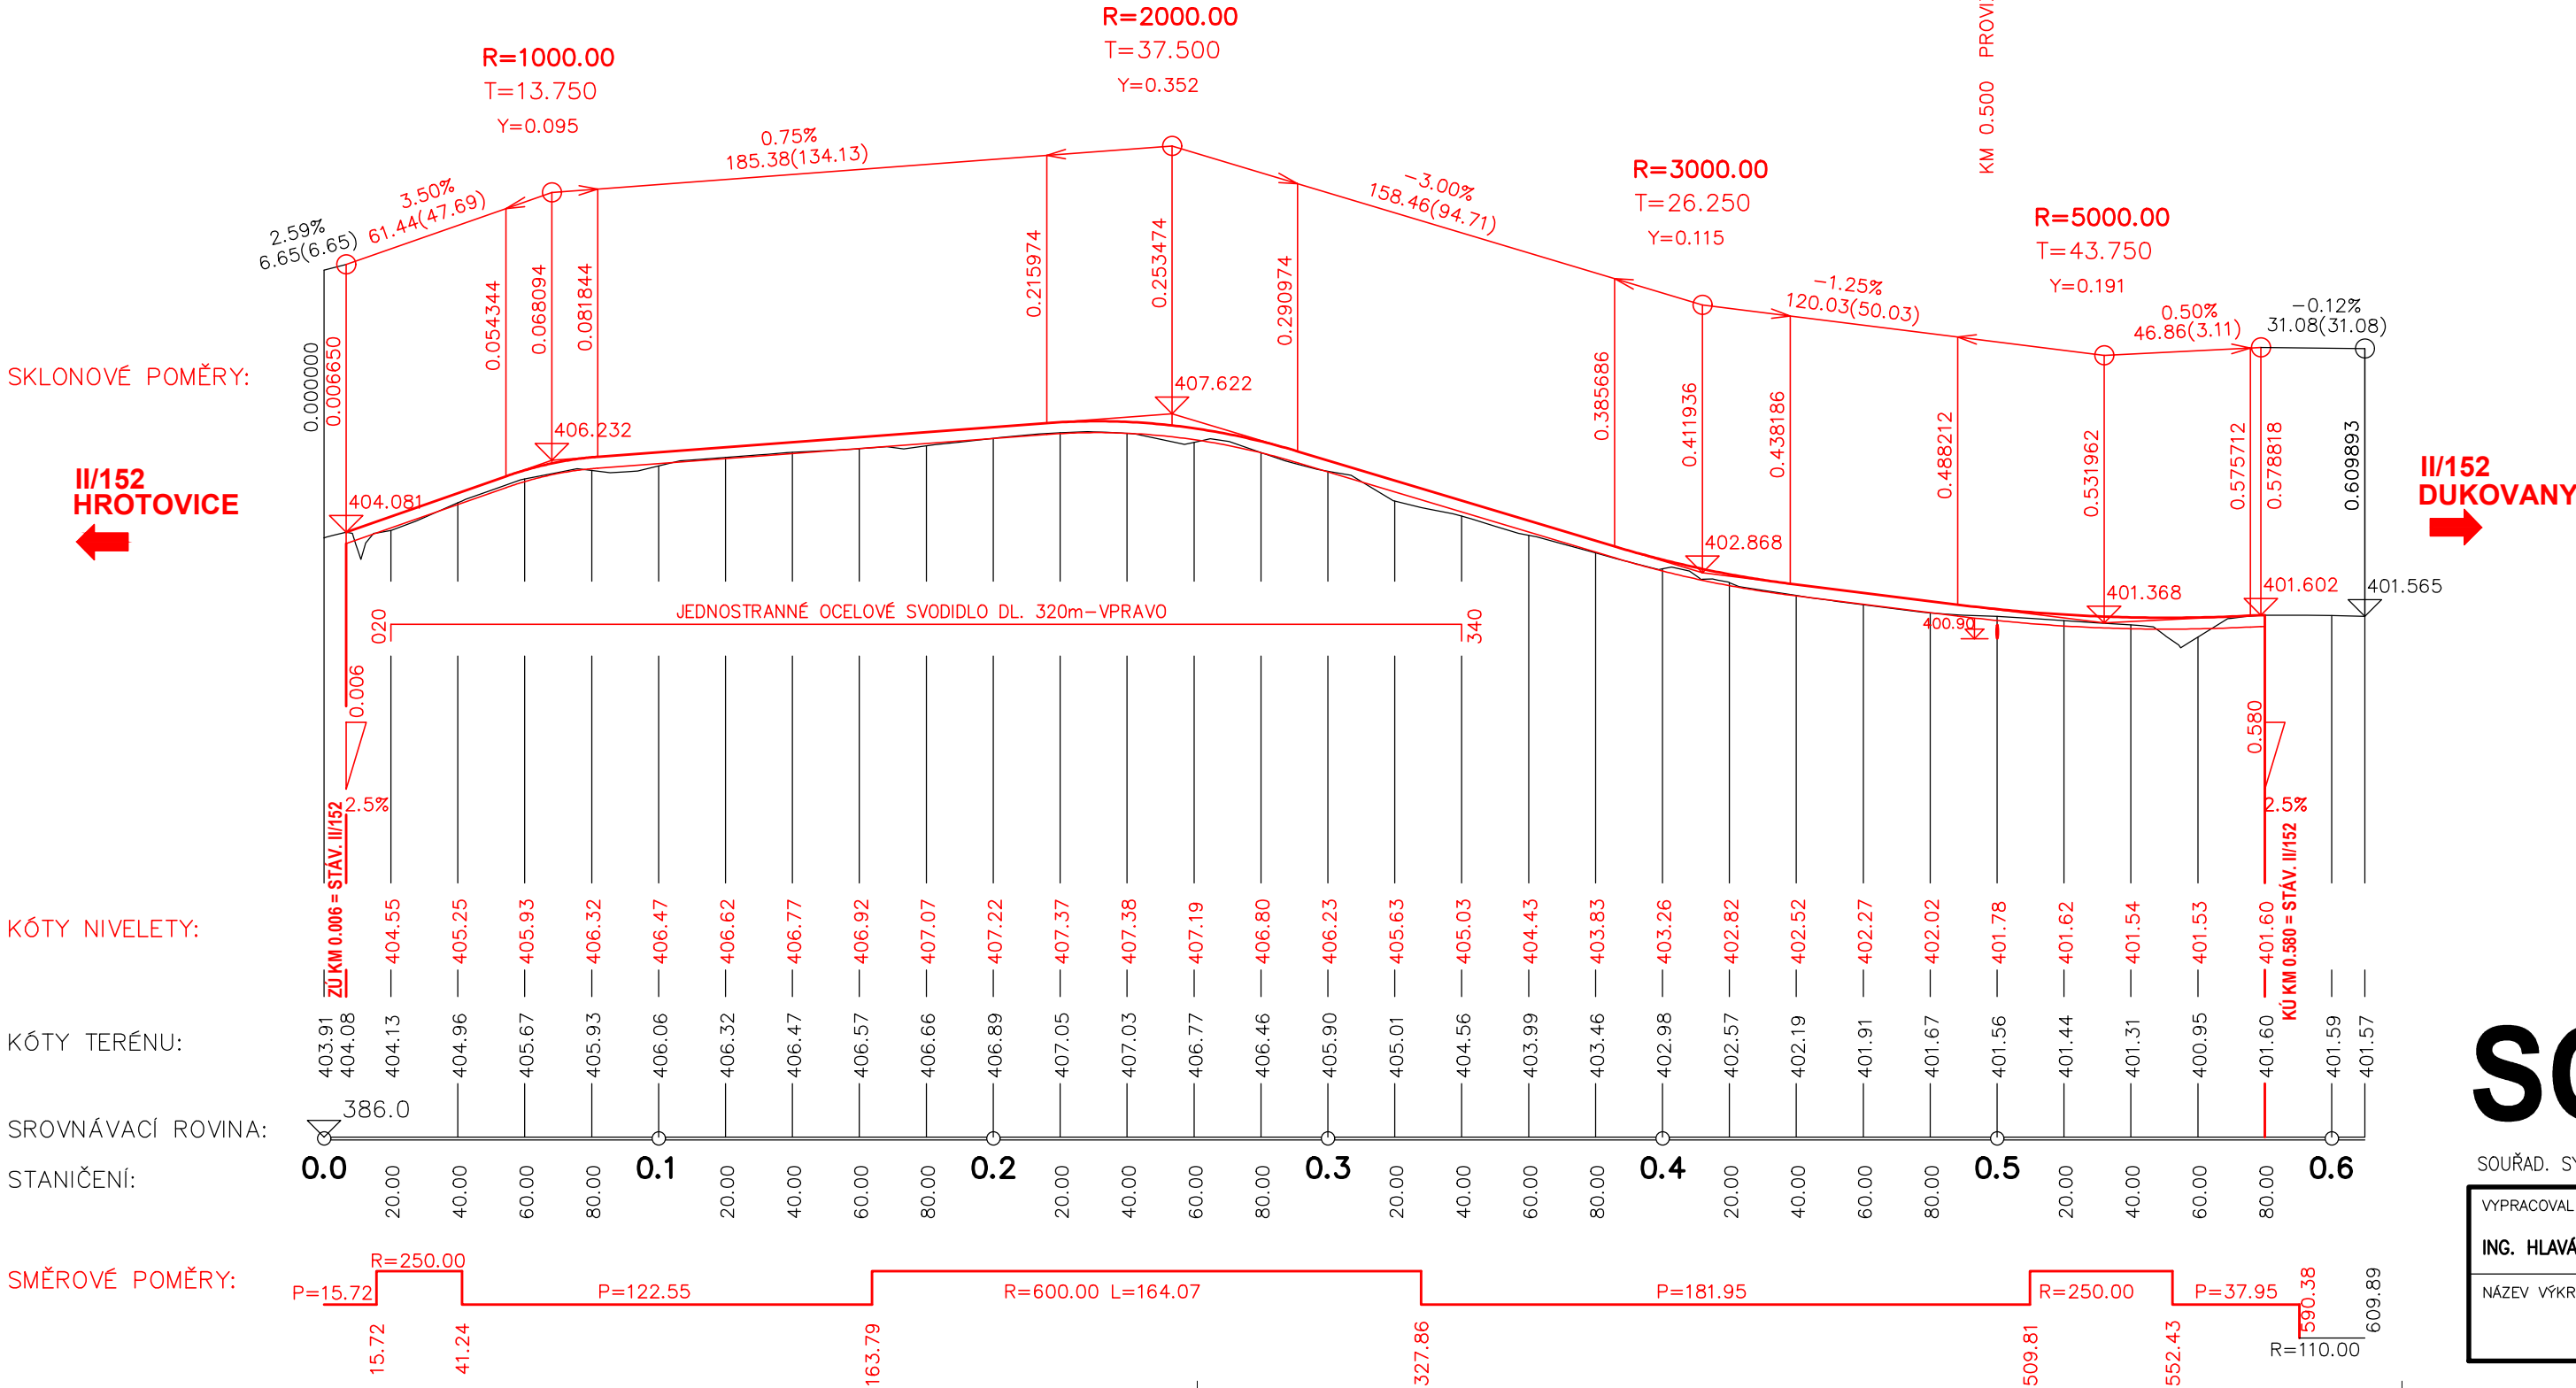

SO 172

SOUŘAD. SYSTÉM: S-JTSK		VÝŠKOVÝ SYSTÉM: B.p.v.	
VYPRACOVAL	DATUM	ÚČEL	MĚŘITKO
ING. HLAVÁČKOVÁ	09/2025	PDPS	1:2000/200
NÁZEV VÝKRESU			ČÍS. VÝKRESU
PODÉLNÝ PROFIL			03
HBH projekt www.hbh.cz			