



VÝKRES DOPRAVNÍHO ZNAČENÍ 1:1000  
SO 121 NAPOJENÍ SILNICE III/152 47 NA II/152 V KM 0,76

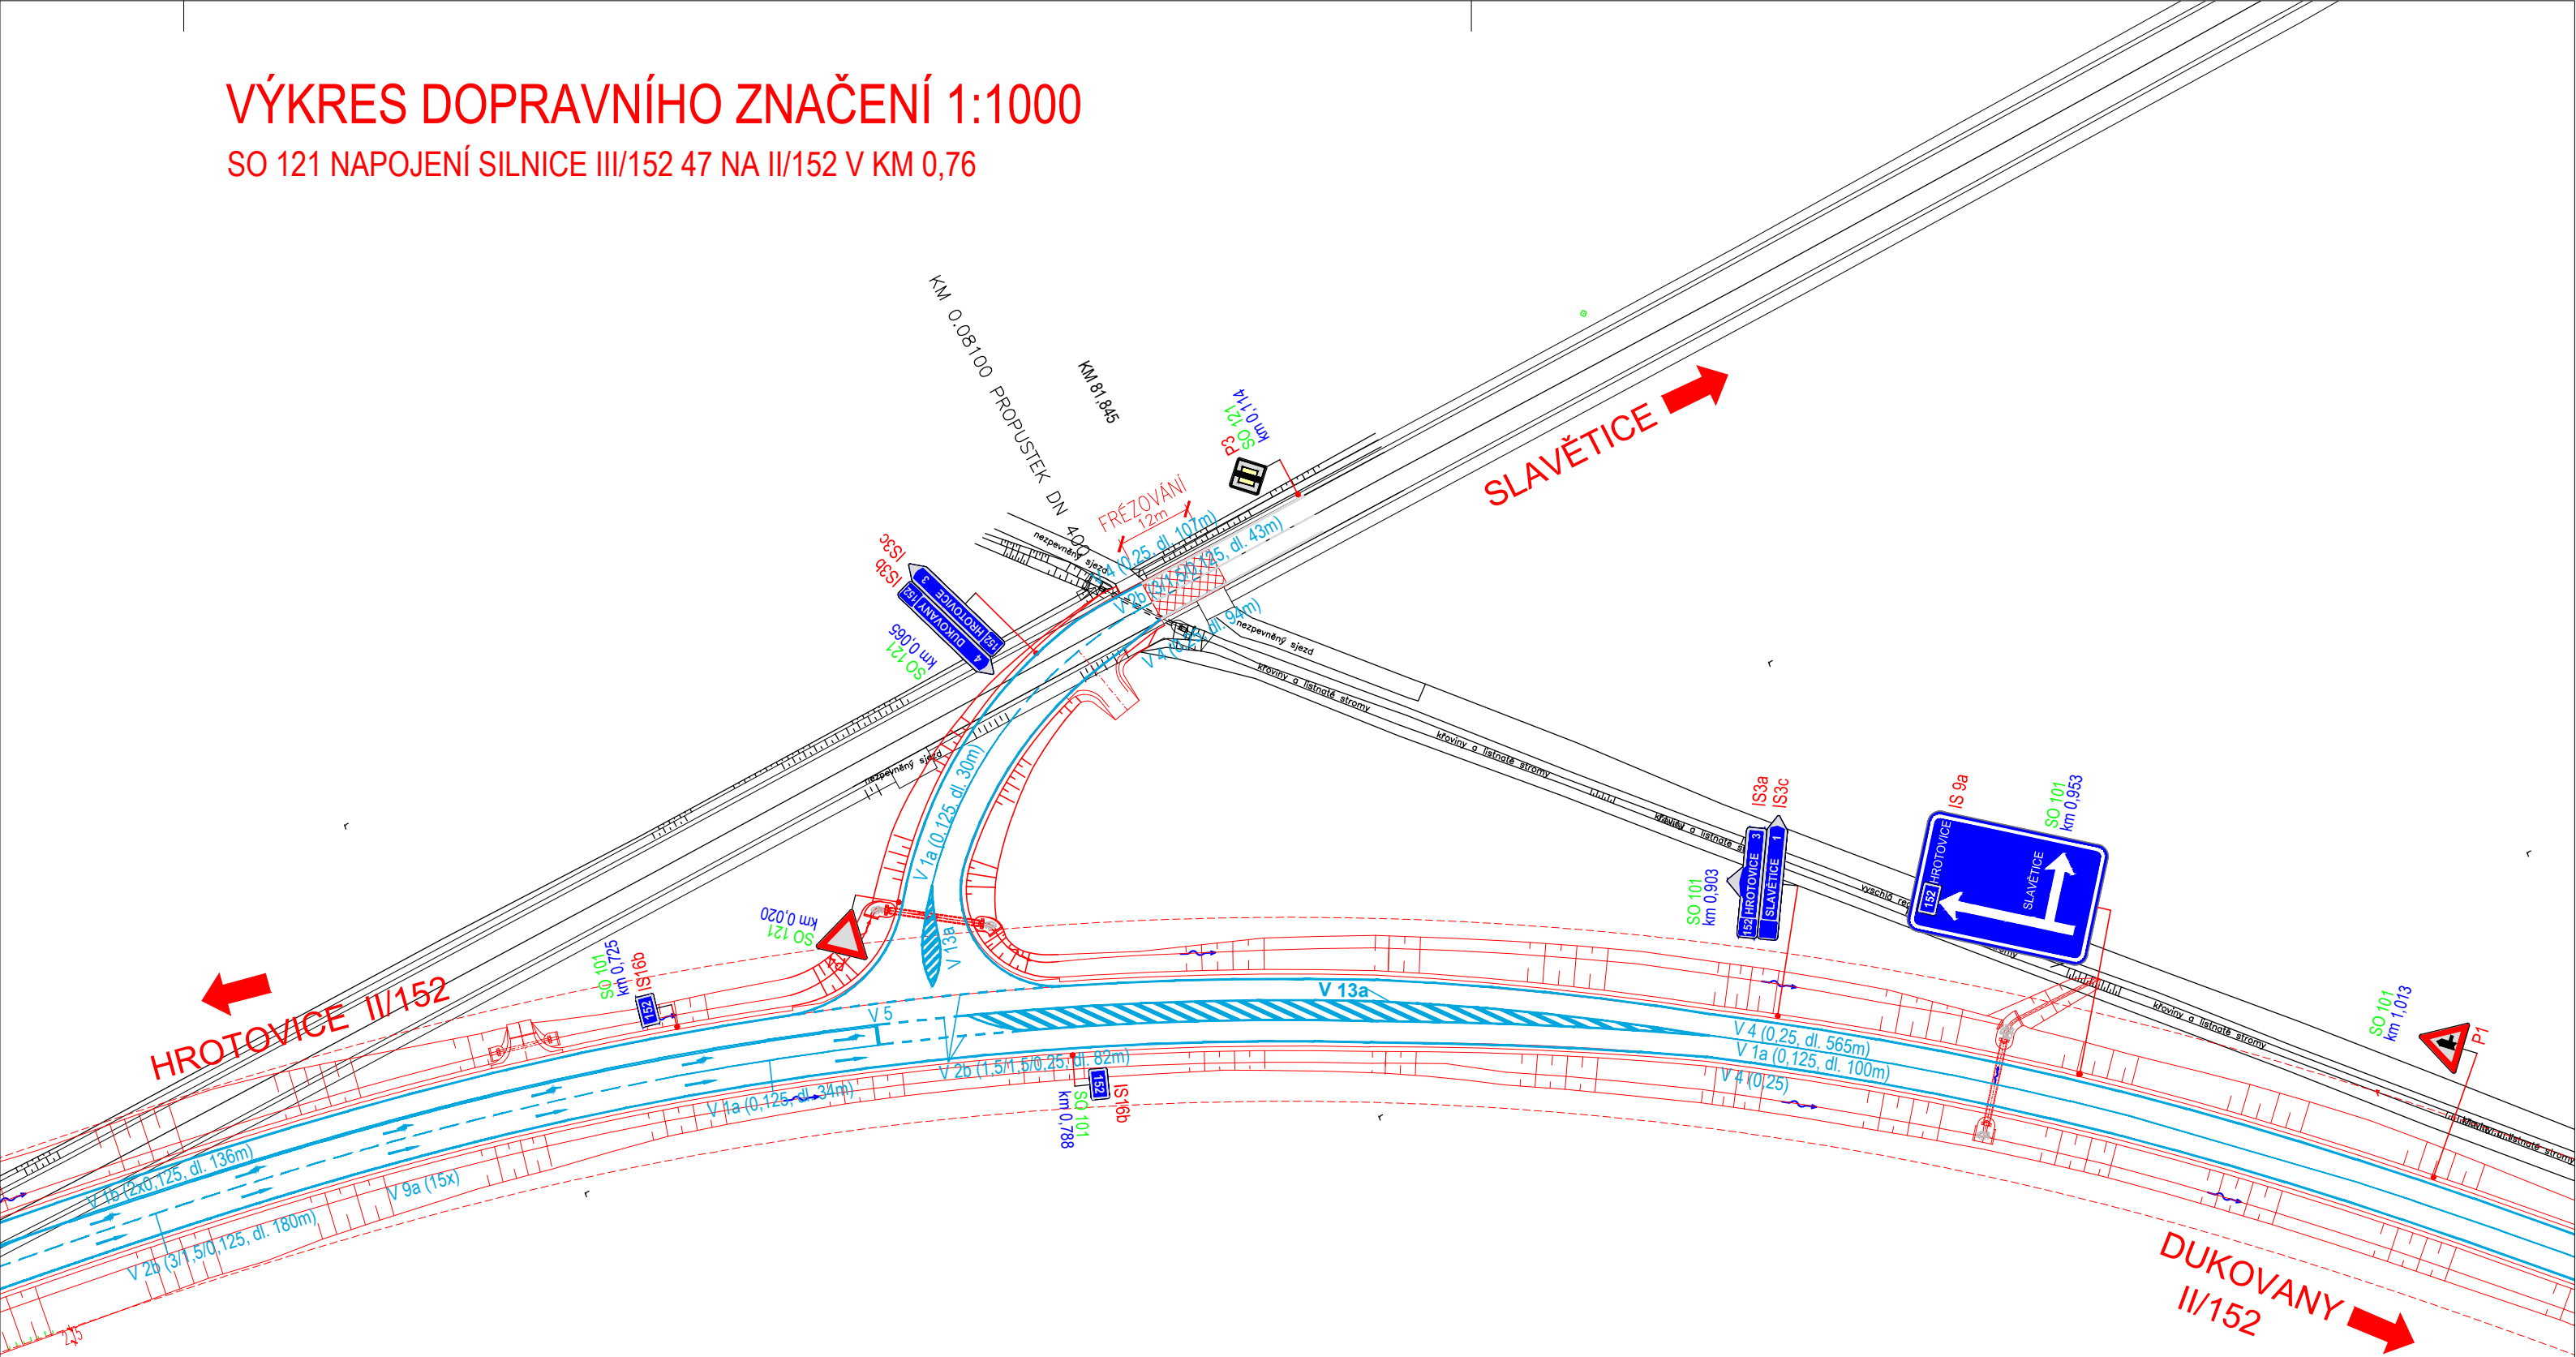

# SO 121

SOUŘAD. SYSTÉM: S-JTSK			VÝŠKOVÝ SYSTÉM: B.p.v.	
VYPRACOVAL	DATUM	ÚČEL	MĚŘITKO	 www.hbh.cz
ING. HLAVÁČKOVÁ	09/2025	PDPS	1:1000	
NÁZEV VÝKRESU			ČÍS. VÝKRESU	
VÝKRES DOPRAVNÍHO ZNAČENÍ			06	