




PŘÍČNÉ ŘEZY 1:100  
V OSE ULOŽENÍ OPĚRY 1

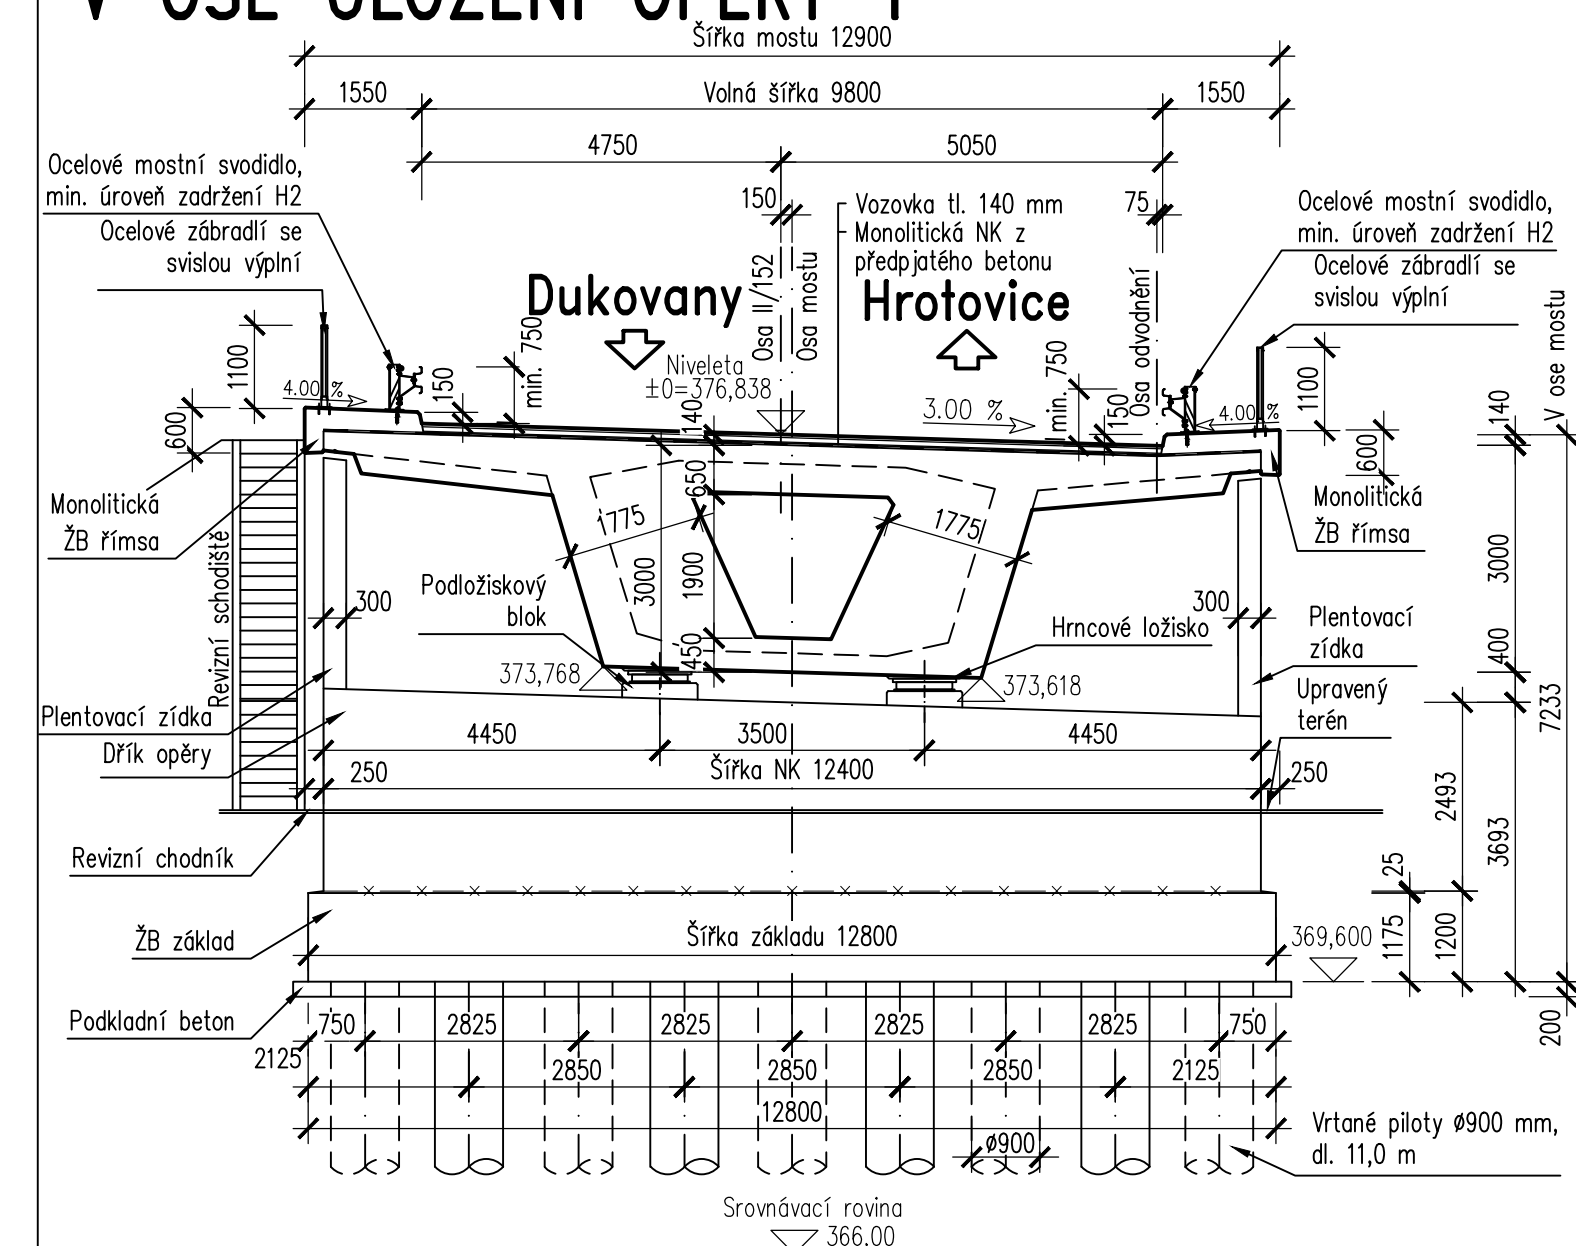


## V OSE ULOŽENÍ PODPĚRY 2

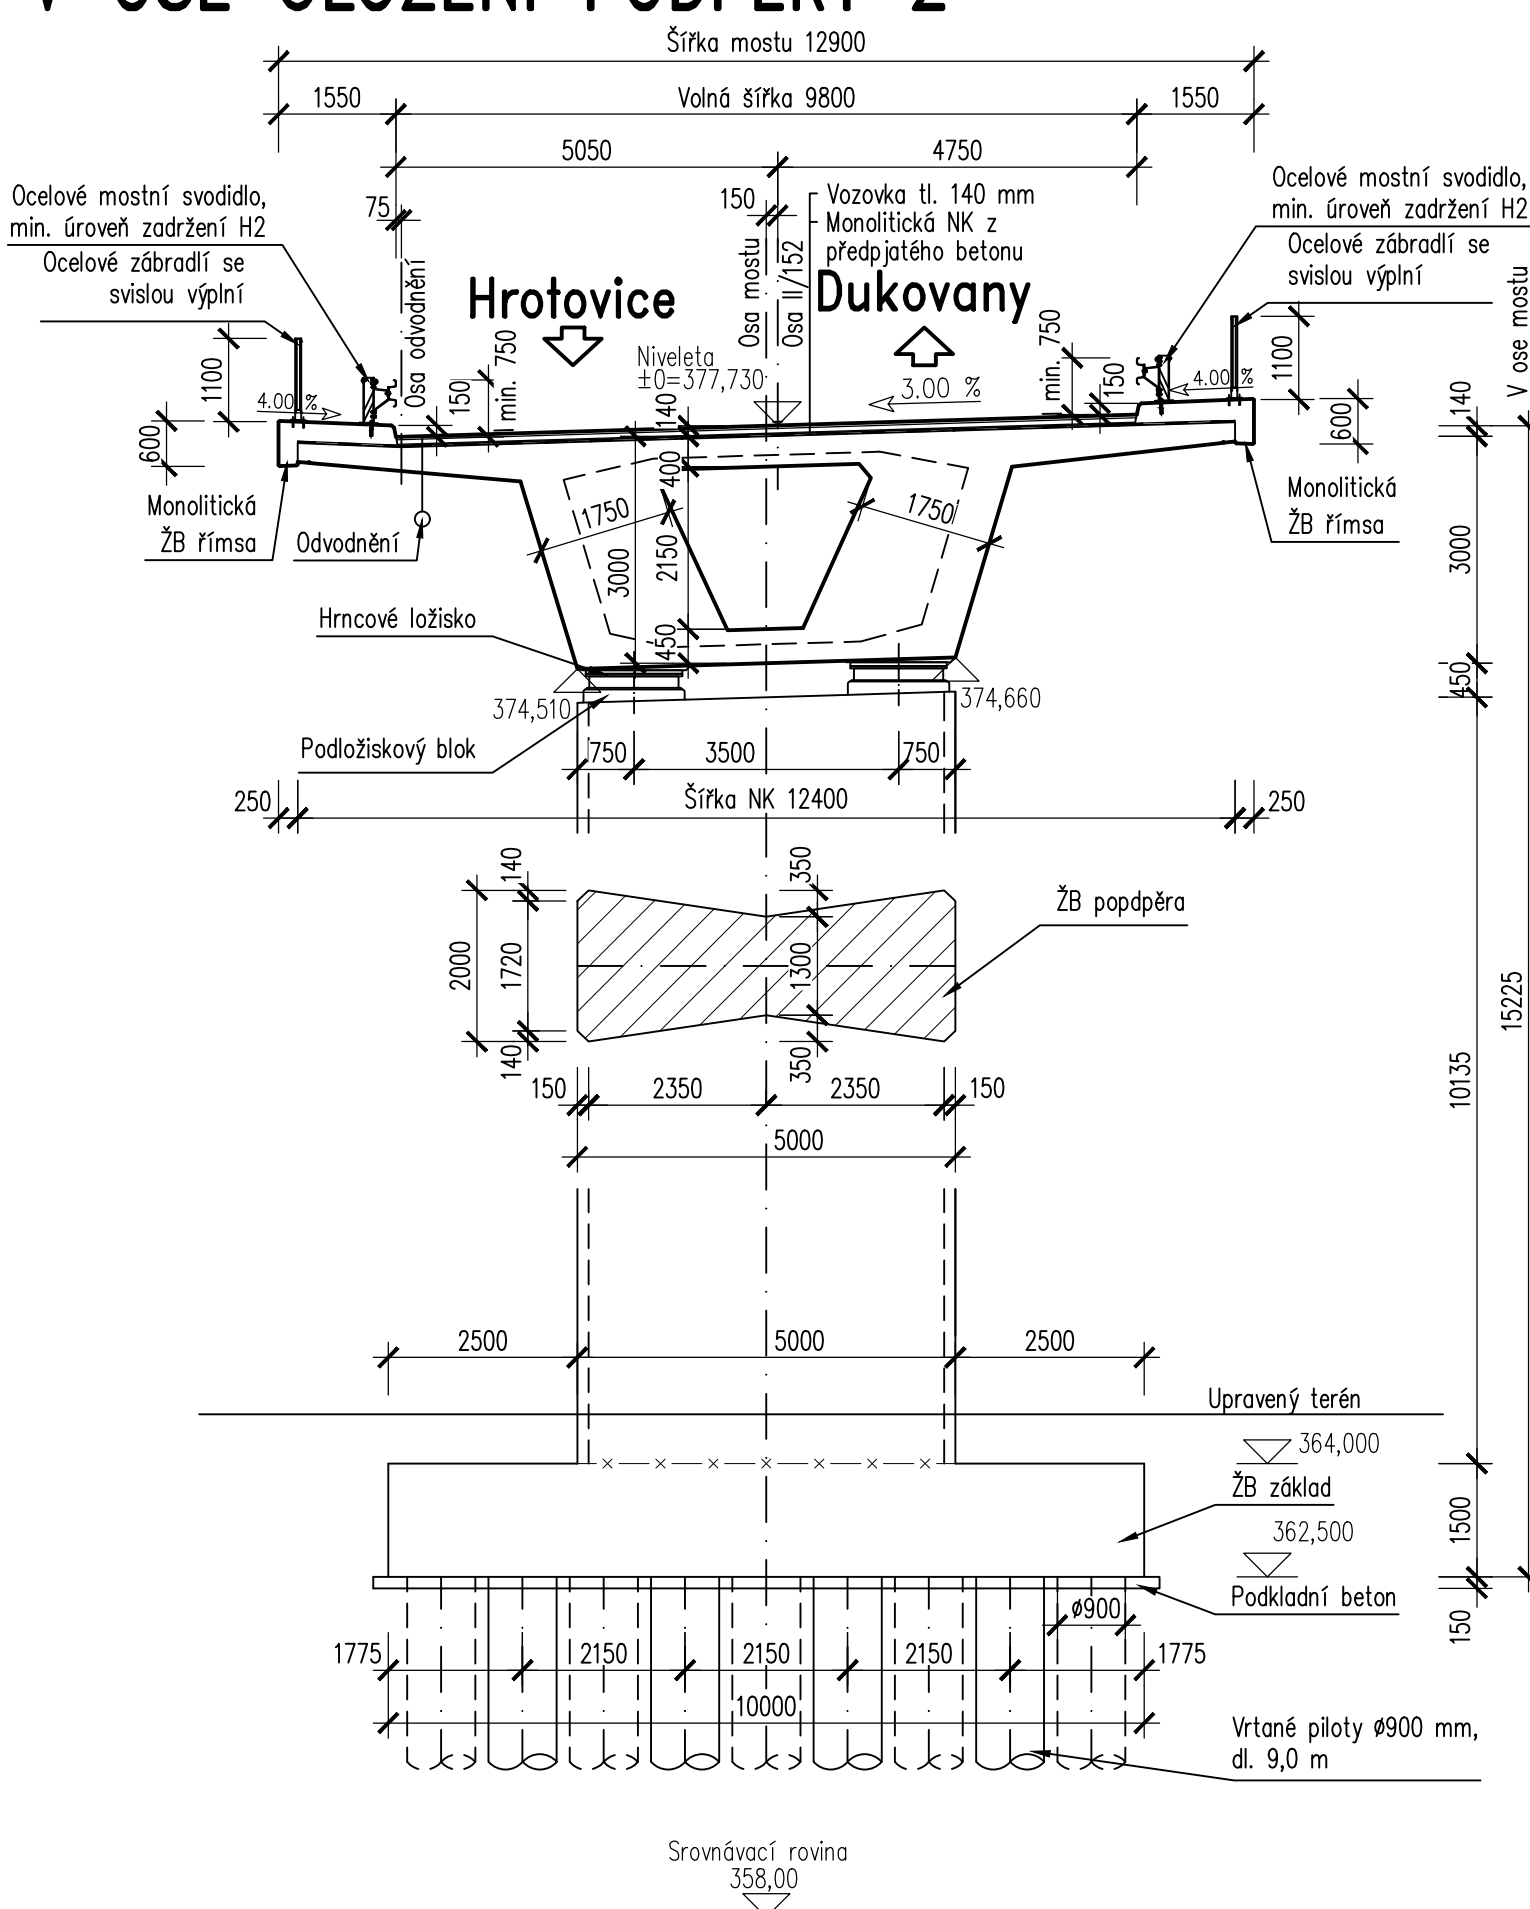


### V OSE ULOŽENÍ PODPĚRY 3

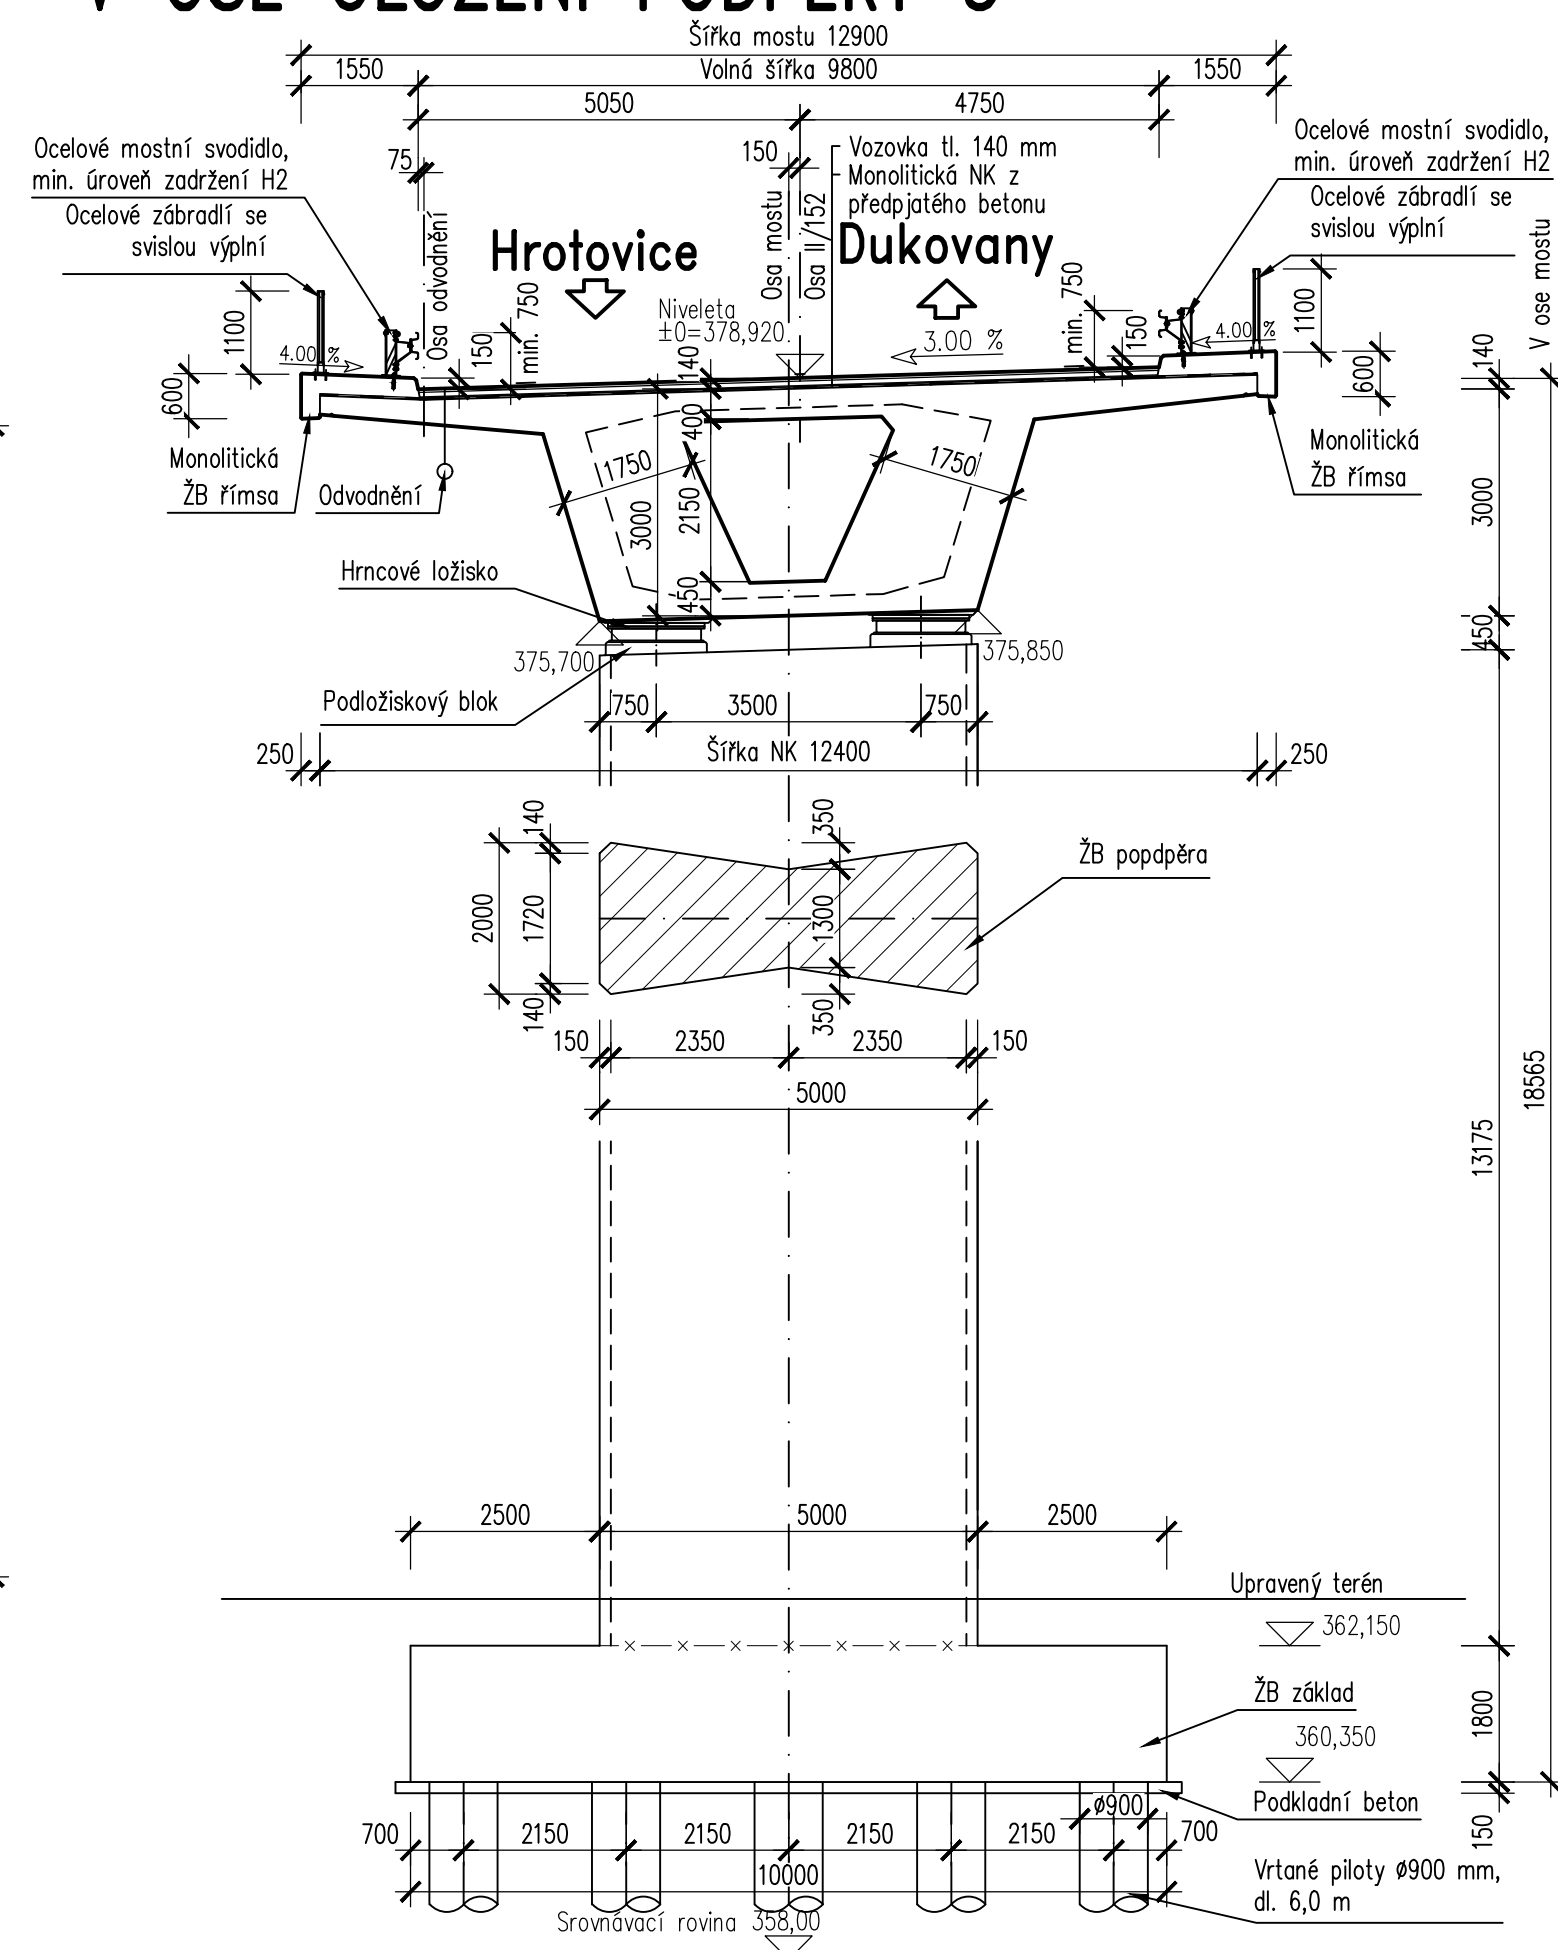


## V OSE ULOŽENÍ PODPĚRY 4

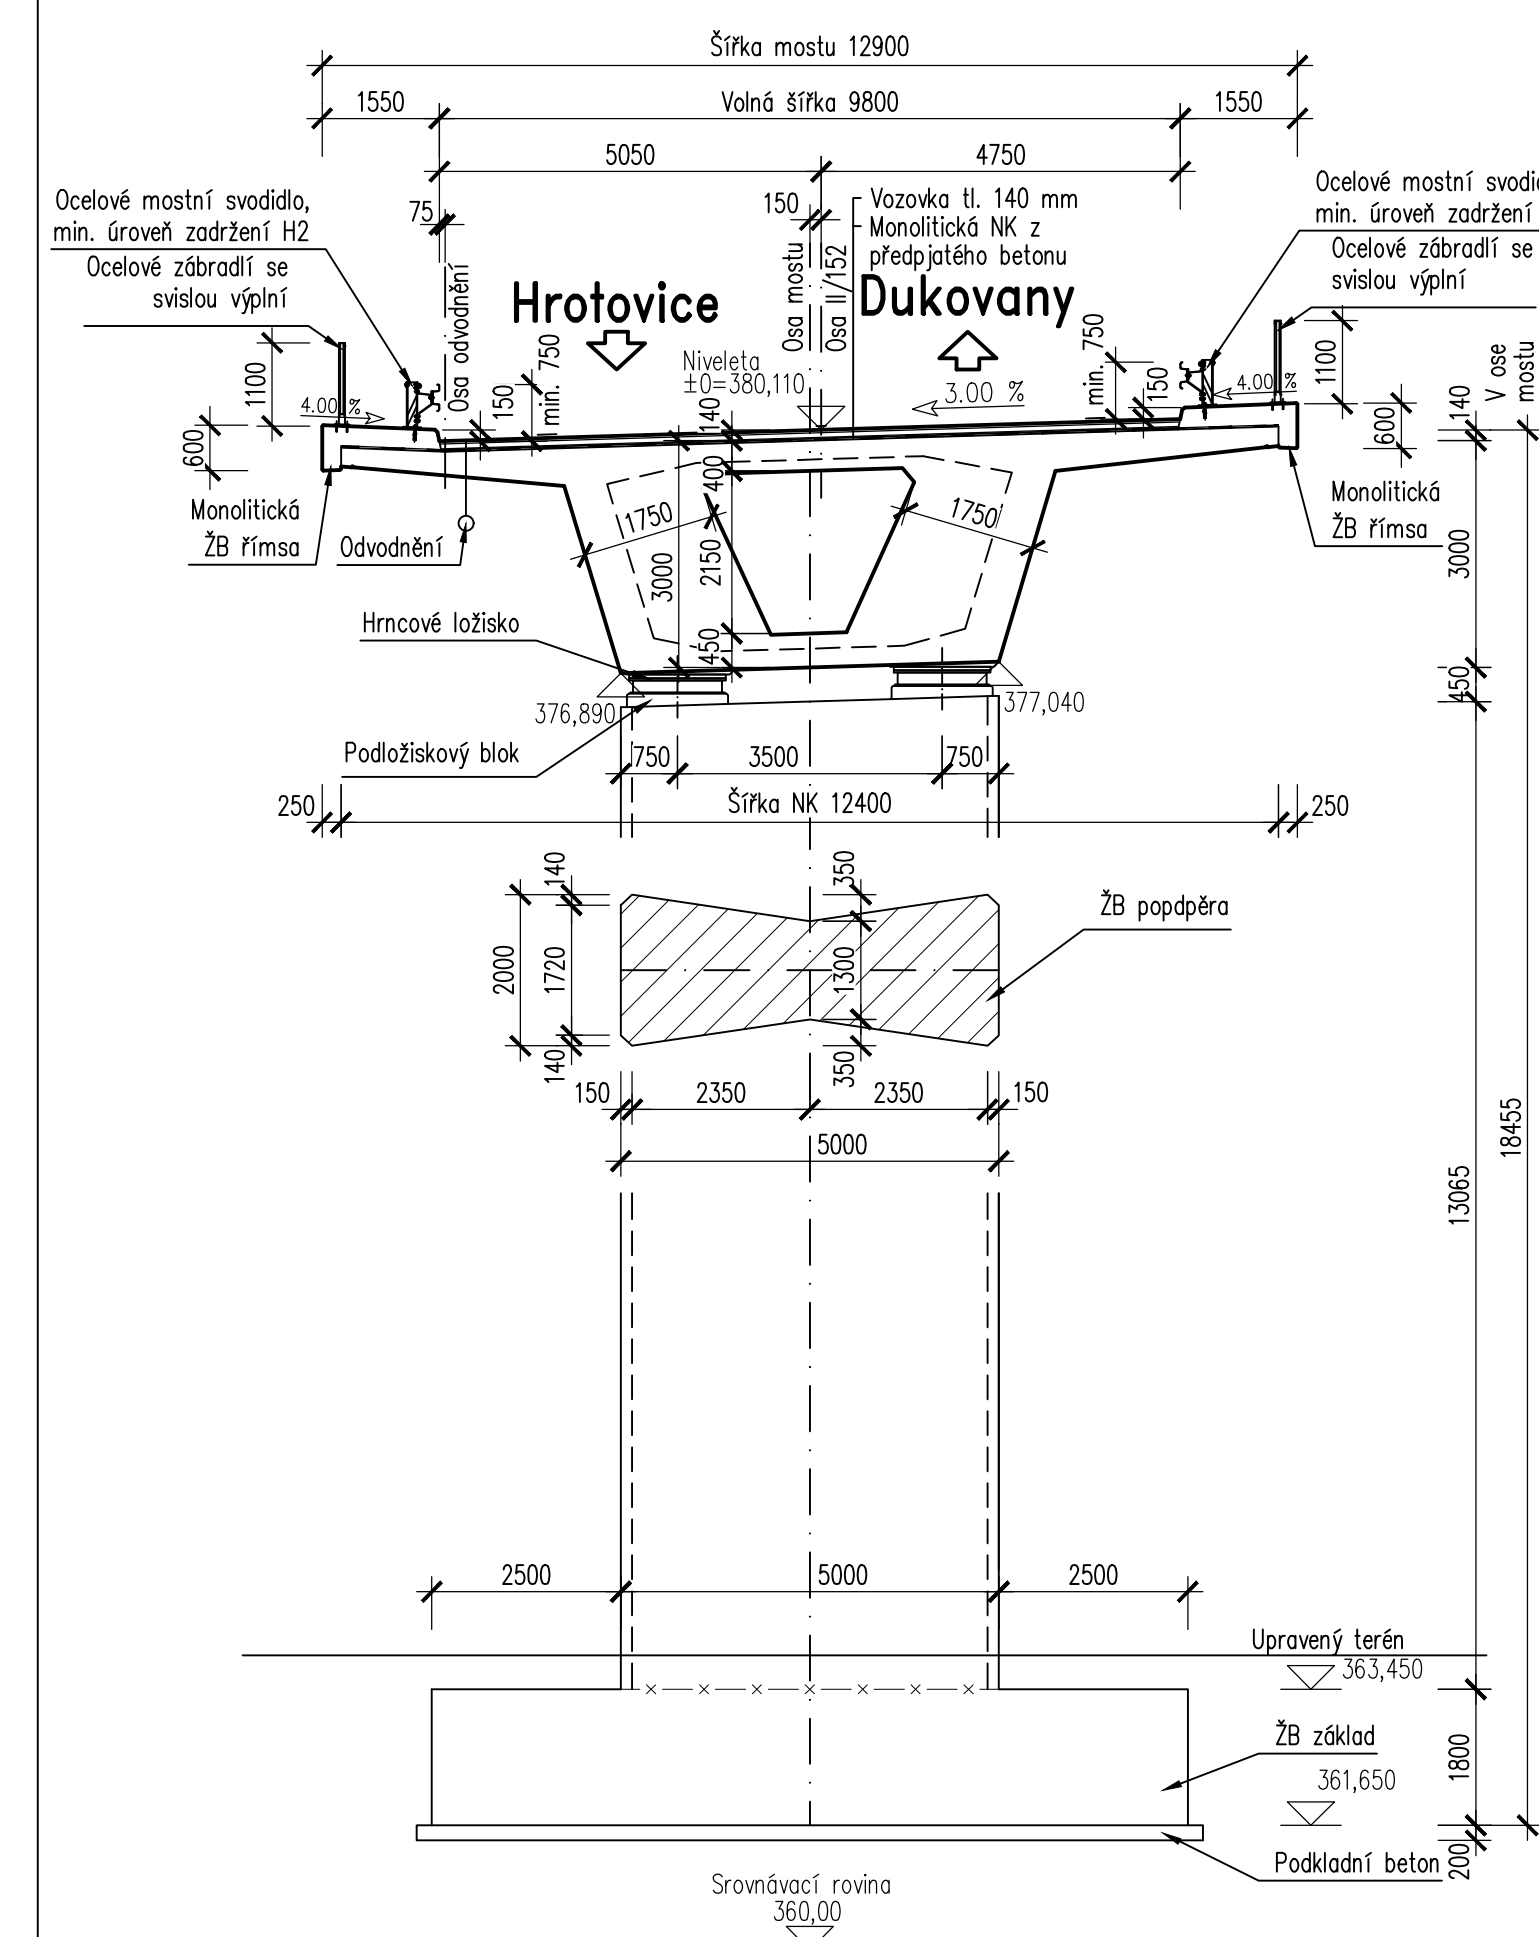


## V OSE ULOŽENÍ OPĚRY 5

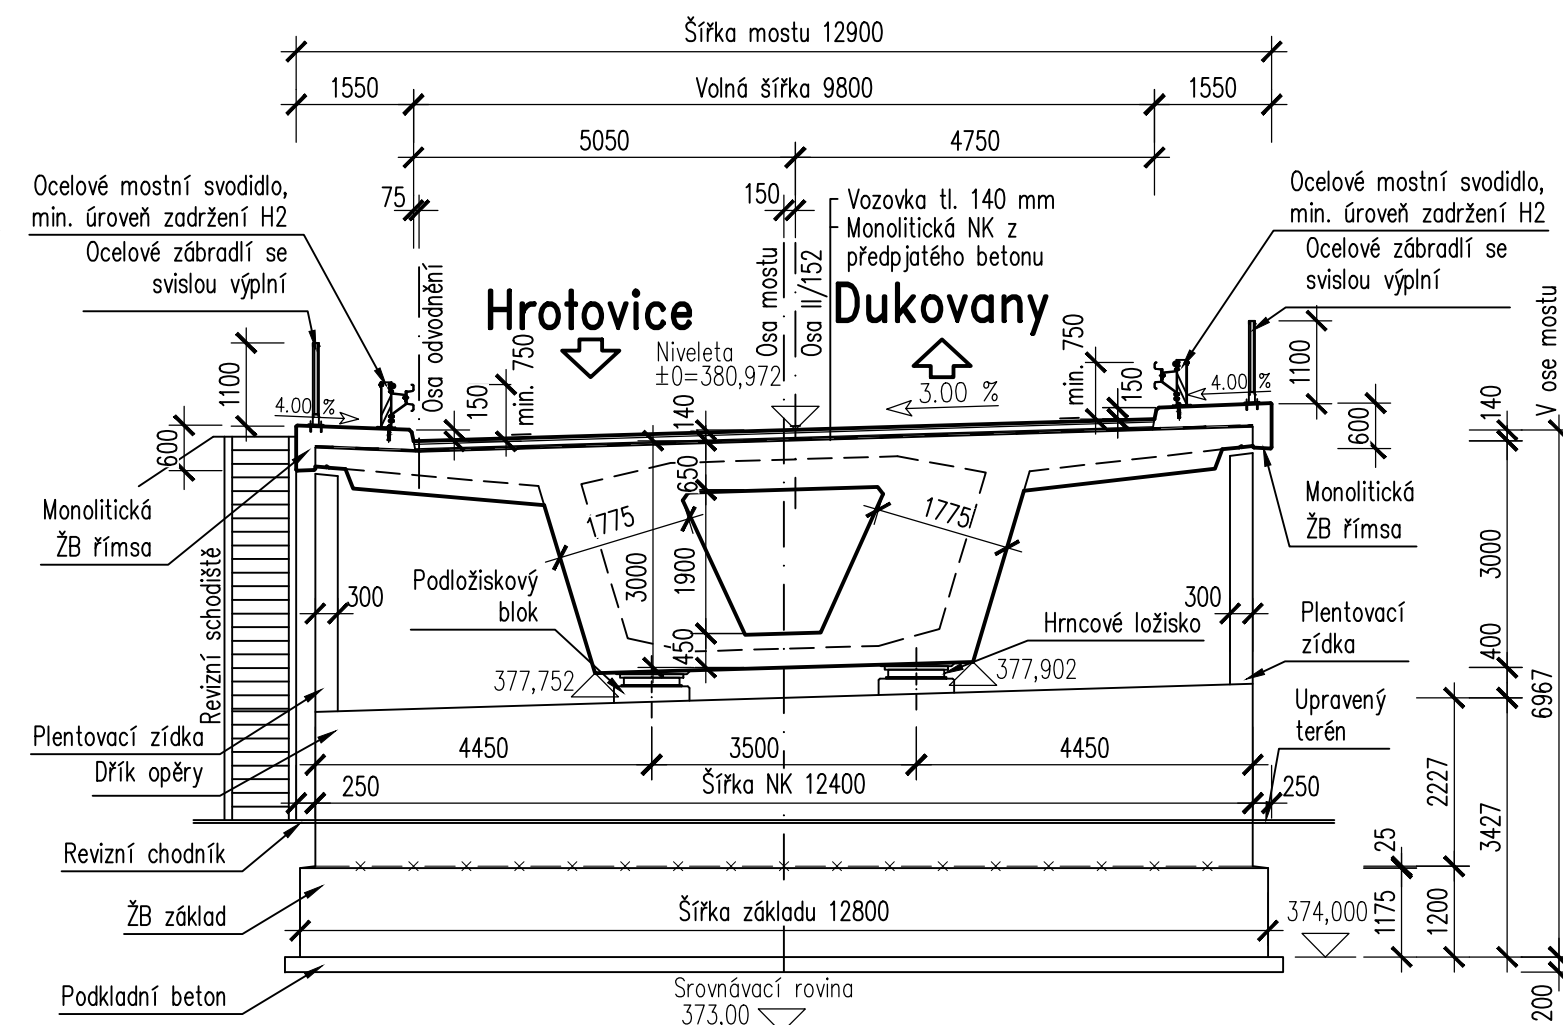


**D PDPS SO 201**

NÁZEV AKCE:		<b>II/152 SLAVĚTICE - OBCHVAT, PD</b>	
OBJEDNATEL:		<b>KRAJ VYSOČINA</b> Žižkova 1882/57, 587 33 JIHLAVA	 <b>Kraj Vysočina</b>

ZHOTOVITEL:	 <p>HBH Projekt spol. s r.o. Kabátňíkova 216/5, 602 00 Brno</p> <p>Projekované kabinoty pro dopravní a inženýrské stánky Kabátňíkova 5, 602 00 BRNO</p>		
	<table border="1"> <tr> <td>Č. ZAKÁZKY</td> <td>2018/0573</td> </tr> </table>	Č. ZAKÁZKY	2018/0573
Č. ZAKÁZKY	2018/0573		

SOUŘADNICOVÝ SYSTÉM: S-JTSK      VÝŠKOVÝ SYSTÉM: B.p.v.

VEDOUČÍ PROJEKTANT	ING. KAMIL ŘEŘUCHA	 <b>LINK PROJEKT</b> Makovského nám. 2, 616 00 Brno	
ZODPOVĚDNÝ PROJEKTANT	ING. KAMIL ŘEŘUCHA		
VYPRACOVAL	ING. MAREK POLÁCH		
KONTROLOVAL	ING. TOMÁŠ KULHAVÝ		
KRAJ: KRAJ VYSOČINA	K.Ú.: SLAVĚTICE	DATUM	06/2021
NÁZEV OBJEKTU:  D – DOKUMENTACE OBJEKTŮ  SO 201 MOST NA SILNICI II/152 PŘES ÚDOL S POTOKEM OLEŠNÁ		FORMÁT	6 A4
		MĚŘÍTKO	1:100
		ÚČEL	PDPS
		ČÍS. ZAKÁZKY	21_002
		ARCHIVNÍ ČÍS.	
PŘÍLOHA:	PŘÍČNÉ ŘEZY		ČÍS. SOUPRAVY  ČÍS. VÝKRESU  <b>05</b>