


SITUACE 1:1000

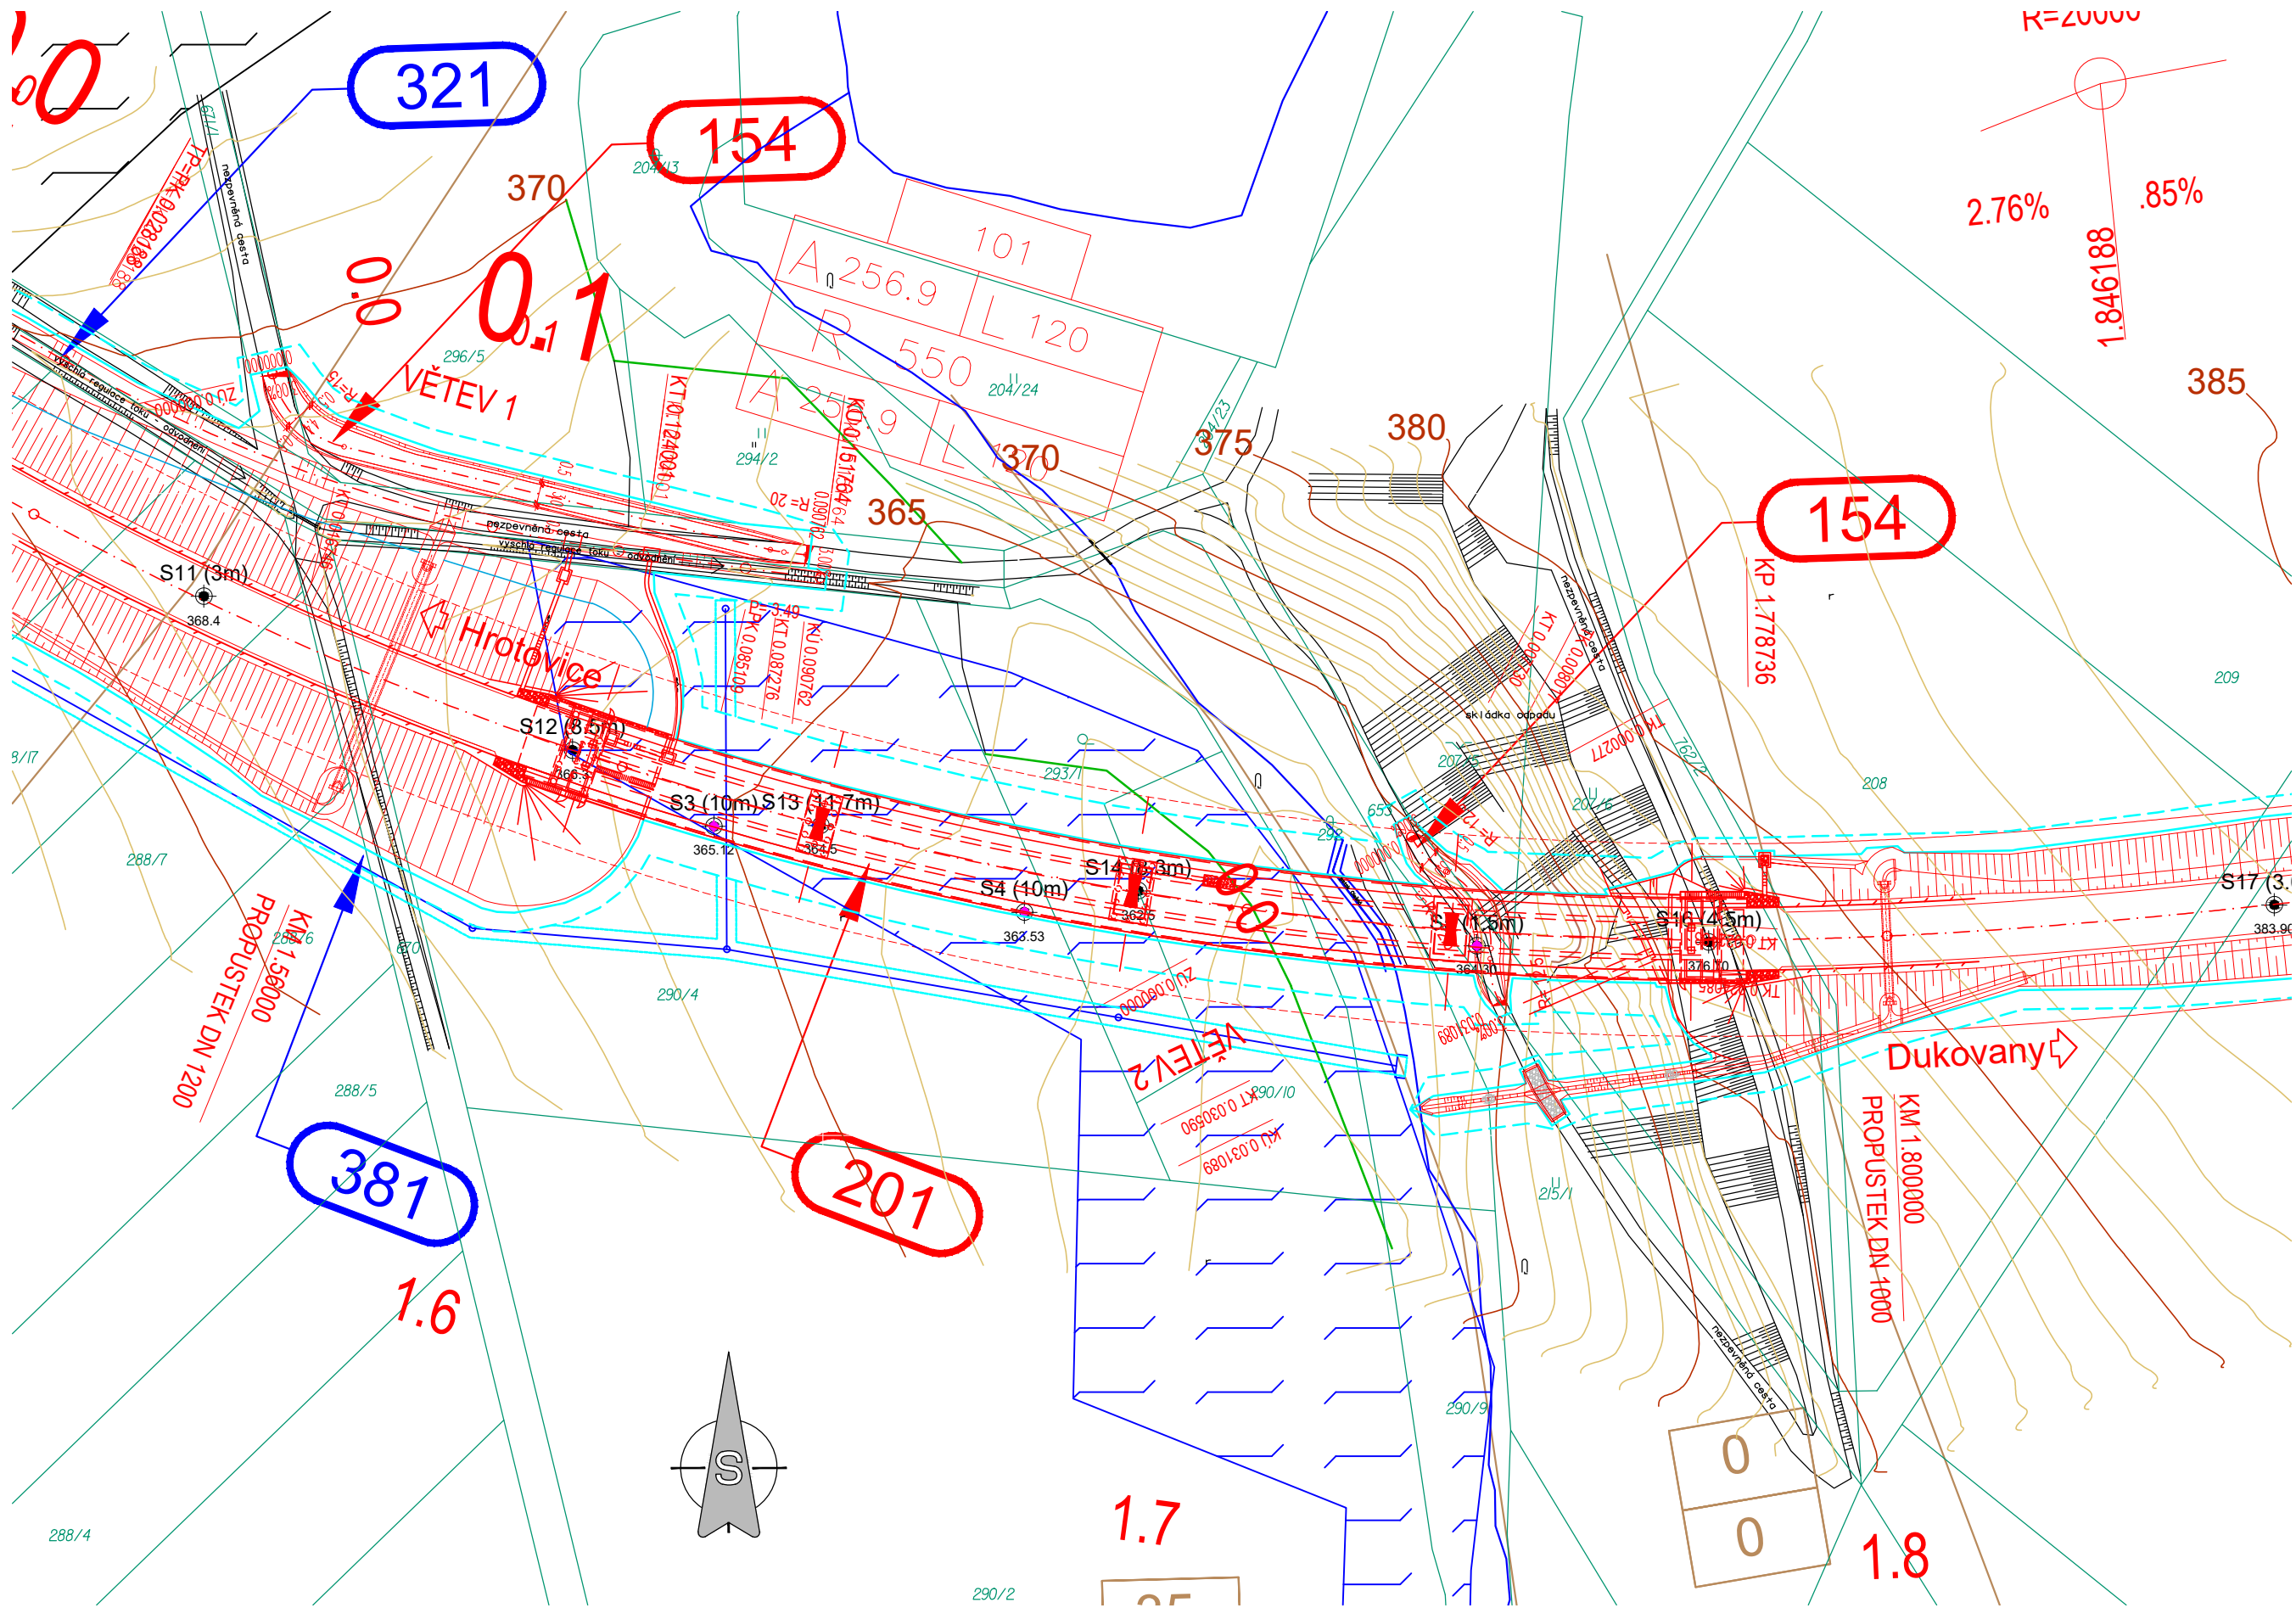


# D PDPS SO 201

NÁZEV AKCE:  
**II/152 SLAVĚTICE - OBCHVAT, PD**


OBJEDNATEL:  

KRAJ VYSOČINA  
Žižkova 1882/57, 587 33 JIHLAVA

**Kraj Vysočina**


ZHOTOVITEL:  

HBH Projekt spol. s r.o.  
Kabátníkova 216/5, 602 00 Brno

**HBH projekt**  
Projektová kancelář  
pro dopravní a inženýrské stavby  
Kabátníkova 5, 602 00 BRNO

Č. ZAKÁZKY

2018/0573

SOUŘADNICOVÝ SYSTÉM: S-JTSK		VÝŠKOVÝ SYSTÉM: B.p.v.	
VEDOUcí PROJEKTANT	ING. KAMIL ŘEŘUCHA	 <b>LINK PROJEKT</b> Makovského nám. 2, 616 00 Brno	
ZODPOVĚDNÝ PROJEKTANT	ING. KAMIL ŘEŘUCHA		
VYPRACOVAL	ING. MARTA ŘEŘUCHOVÁ		
KONTRÓLOVAL	ING. TOMÁŠ KULHAVÝ		
KRAJ: KRAJ VYSOČINA	K.Ú.: SLAVĚTICE	DATUM	06/2021
NÁZEV OBJEKTU: <div>D – DOKUMENTACE OBJEKTŮ</div> <div>SO 201 MOST NA SILNICI II/152 PŘES ÚDOLÍ S POTOKEM OLEŠNÁ</div>		FORMÁT	3 A4
		MĚŘITKO	1:1000
		ÚČEL	PDPS
		ČÍS. ZAKÁZKY	21_002
		ARCHIVNÍ ČÍS.	
PŘÍLOHA:		ČÍS. SOUPRAVY	ČÍS. VÝKRESU
SITUACE			02