


SITUAČNÍ VÝKRES ŠIRŠÍCH VZTAHŮ 1:10 000

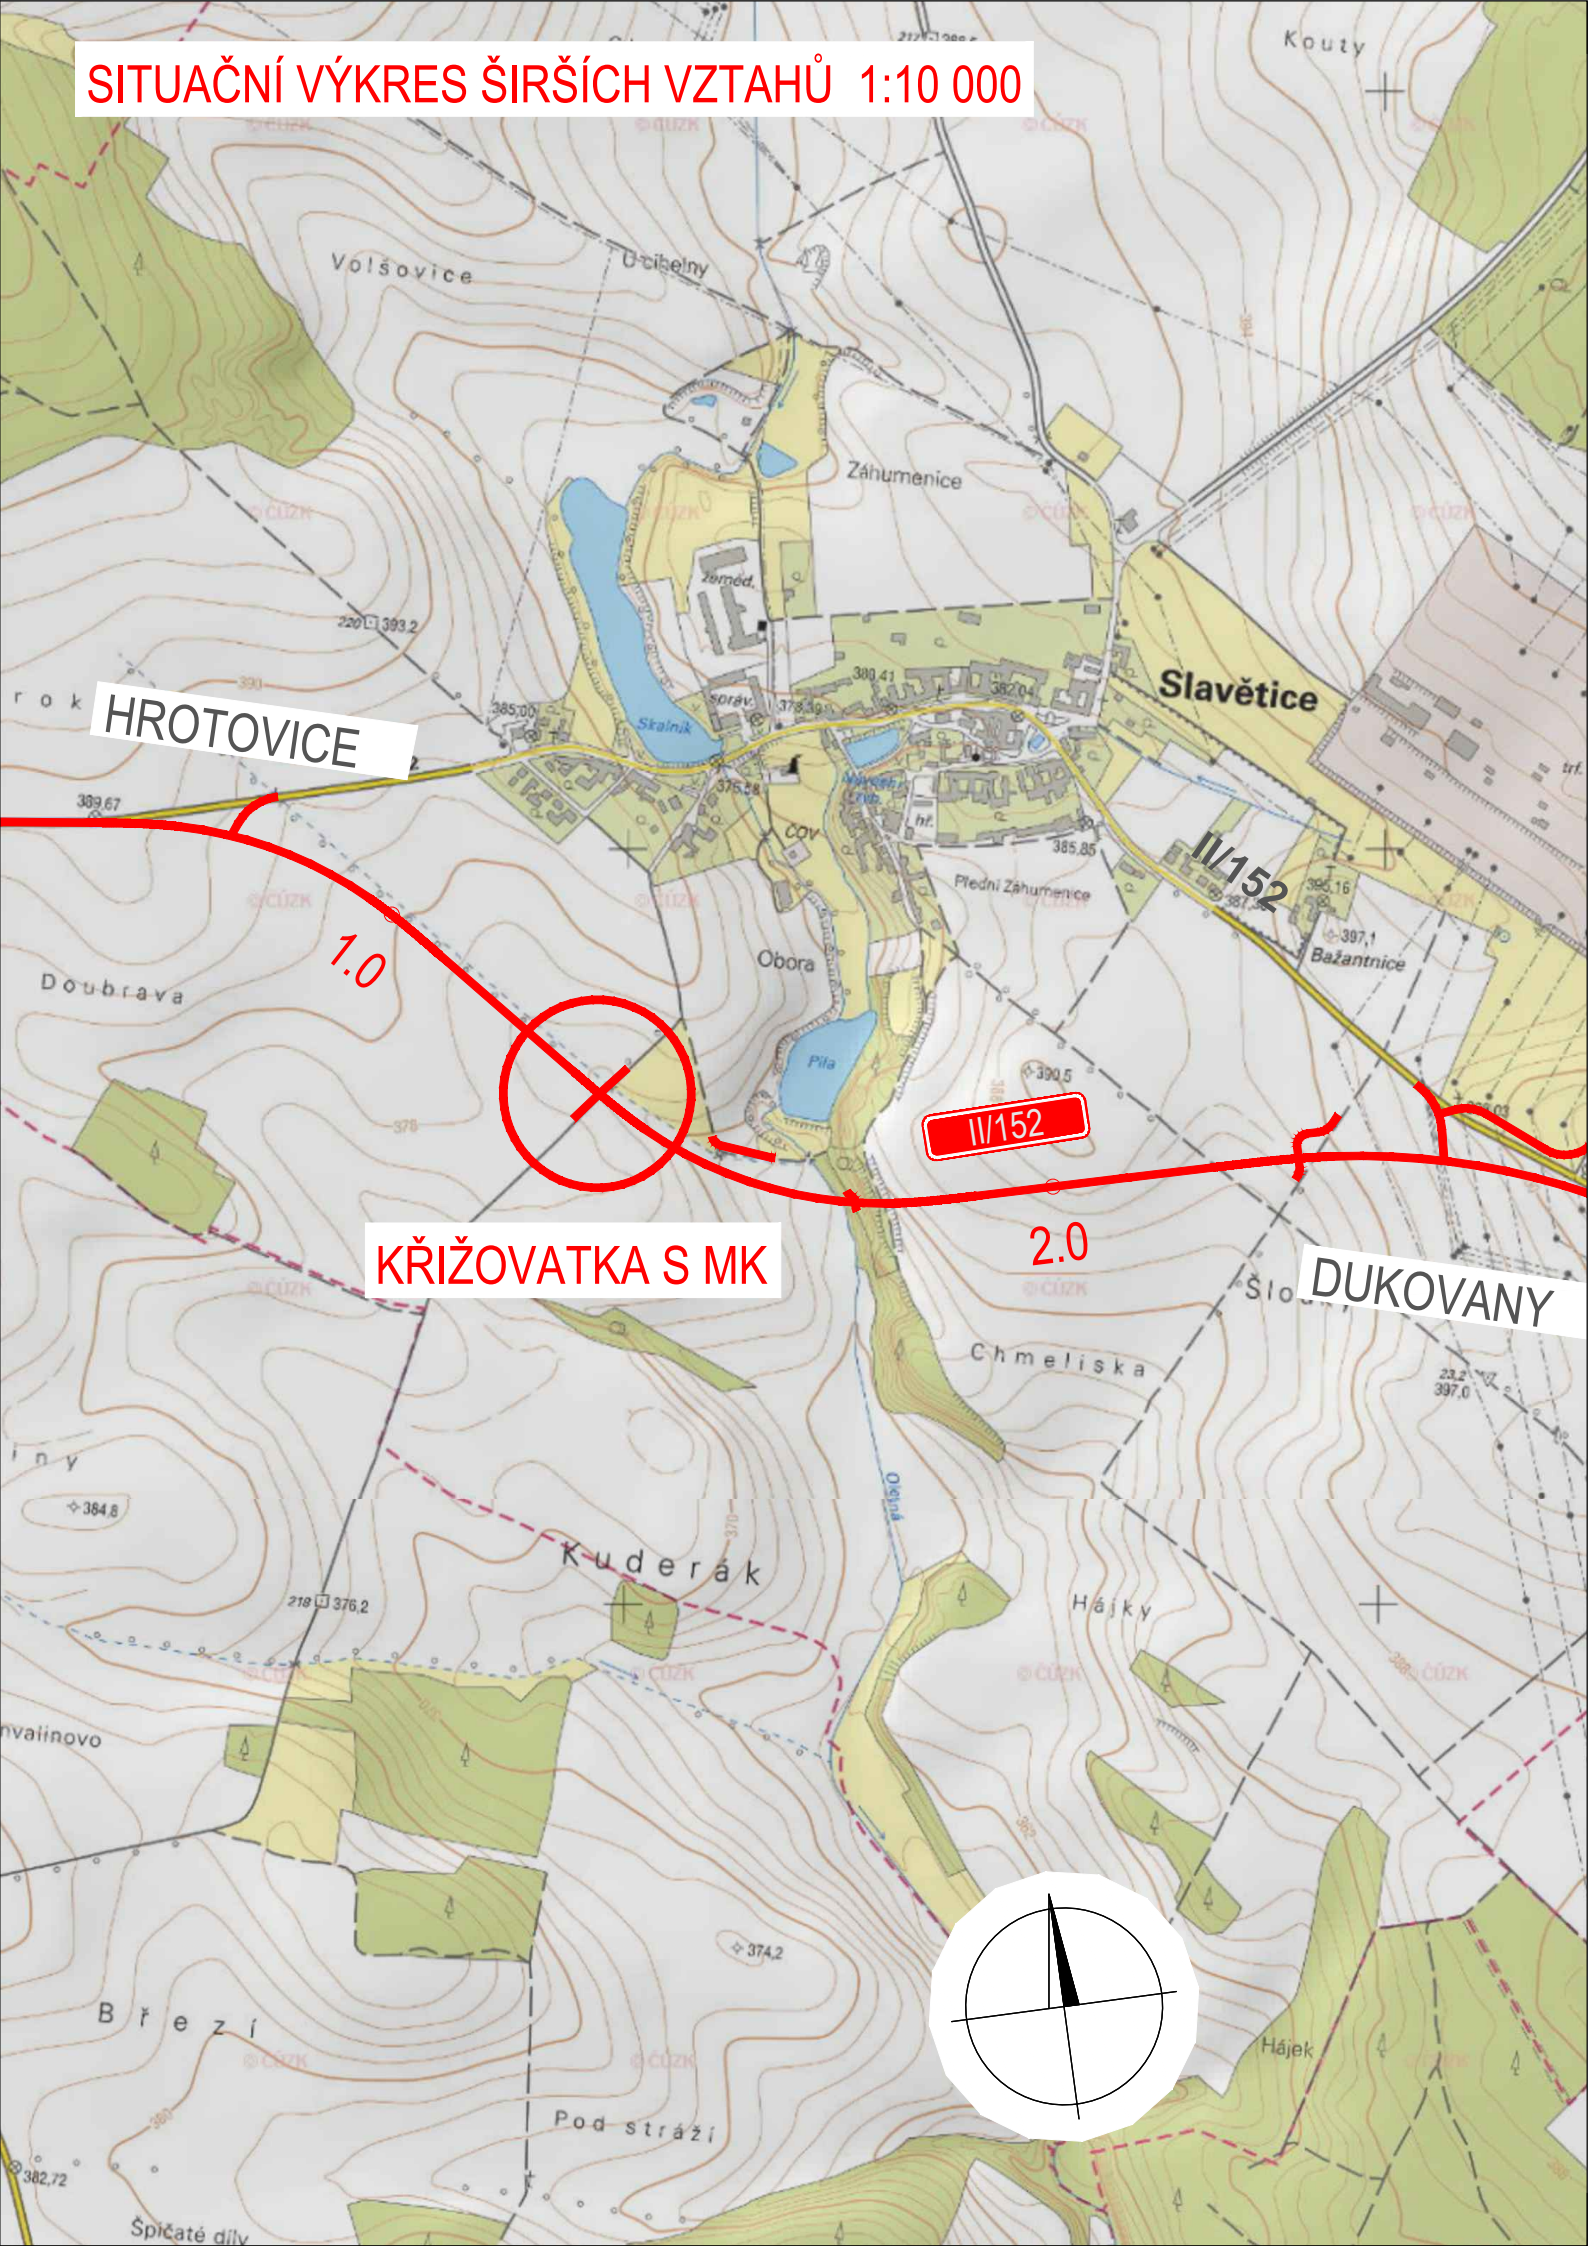



C DPS

NÁZEV AKCE: PŘIPOJENÍ MÍSTNÍ KOMUNIKACE NA SILNICI II/152 SLAVĚTICE - OBCHVAT	
OBJEDNATEL: CENTRUM NOVÝ BLOK a.s. Nad Zámkem 1072, 67401 TŘEBÍČ	

ZHOTOVITEL: HBH Projekt spol. s r.o. Kabátníkova 216/5, 602 00 Brno	 <small>Projektová kancelář pro dopravní a inženýrské stavby Kabátníkova 5, 602 00 BRNO</small>
Č. ZAKÁZKY	2024/1017

SOUŘADNICOVÝ SYSTÉM: S-JTSK VÝŠKOVÝ SYSTÉM: B.p.v.

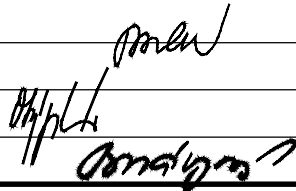VEDOUcí PROJEKTANT	ING. BOHÁČ		 <small>Projektová kancelář pro dopravní a inženýrské stavby Kabátníkova 5, 602 00 BRNO</small>	
ZODPOVĚDNÝ PROJEKTANT	ING. BOHÁČ			
VYPRACOVAL	ING. OTÝPKOVÁ			
KONTROLOVAL	ING. BARÁNYOVÁ			
KRAJ: KRAJ VYSOČINA	K.Ú.: SLAVĚTICE	DATUM 10/2024		
C SITUAČNÍ VÝKRESY		FORMÁT 2 A4		
		MĚŘÍTKO 1:10 000		
		ÚČEL DPS		
		ČÍS. ZAKÁZKY 2024/1017		
PŘÍLOHA: SITUAČNÍ VÝKRES ŠIRŠÍCH VZTAHŮ		ARCHIVNÍ ČÍS.	ČÍS. SOUPRAVY	ČÍS. VÝKRESU 01