
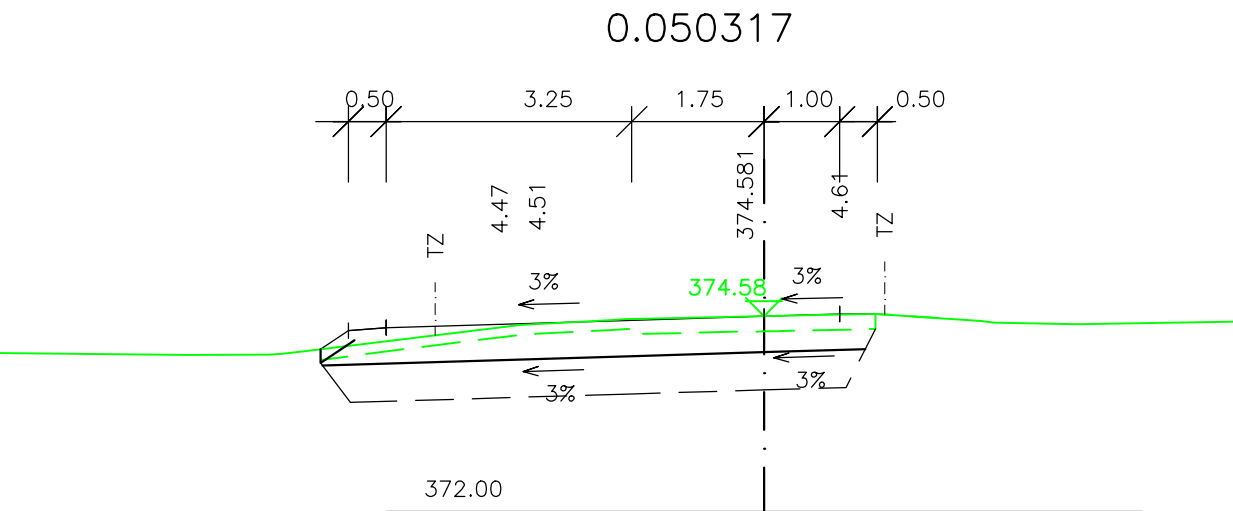
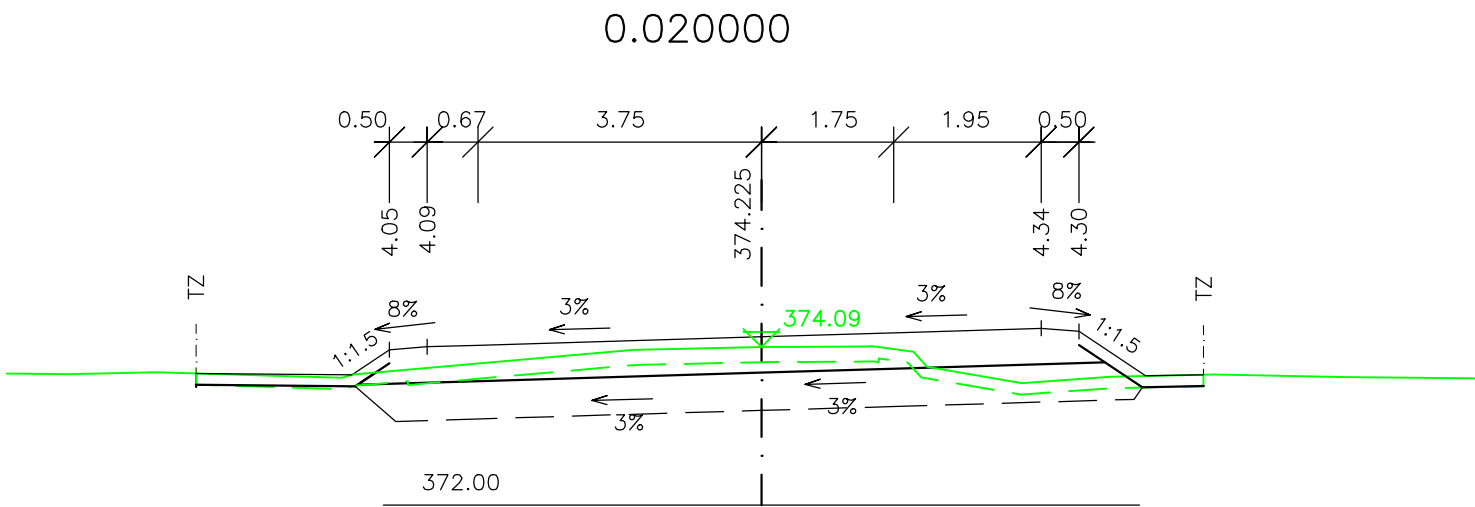



PŘÍČNÉ ŘEZY
SO 150 - ROZŠÍŘENÍ MÍSTNÍ KOMUNIKACE

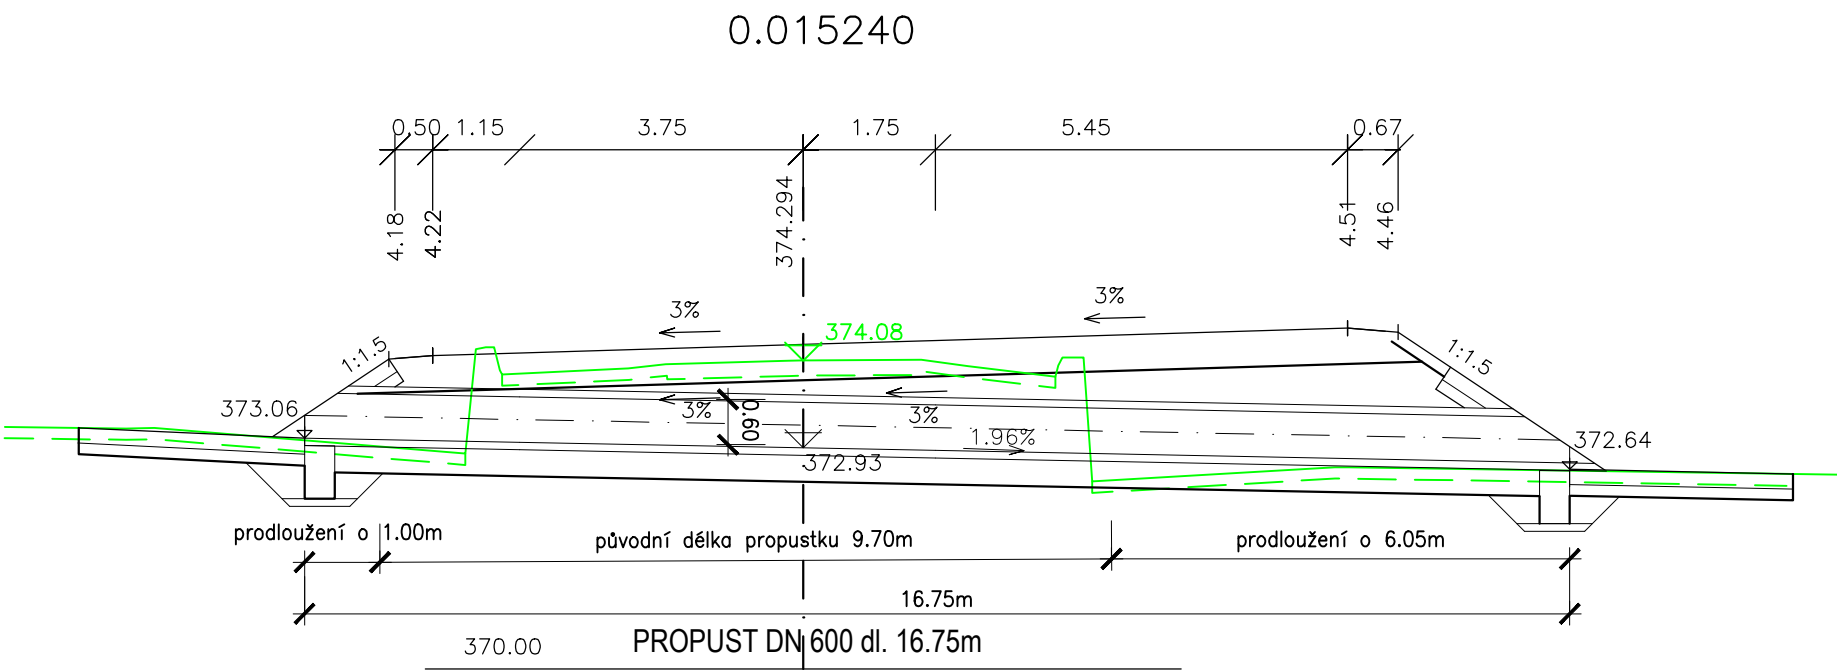

SO 150

SOUŘAD. SYSTÉM: S-JTSK		VÝŠKOVÝ SYSTÉM: B.p.v.		
VYPRACOVAL ING. OTÝPKOVÁ	DATUM 10/2024	ÚČEL DPS	MĚŘITKO 1:100	 Projektová kancelář pro dopravní a inženýrské stavby Kobátníkova 5, 602 00 BRNO
NÁZEV VÝKRESU CHARAKTERISTICKÉ PŘÍČNÉ ŘEZY			ČÍS. VÝKRESU 05	