



VZOROVÝ PŘÍČNÝ ŘEZ M 1:20

SO 321 - PŘELOŽKA KORYTA
V BĚŽNÉ TRASE

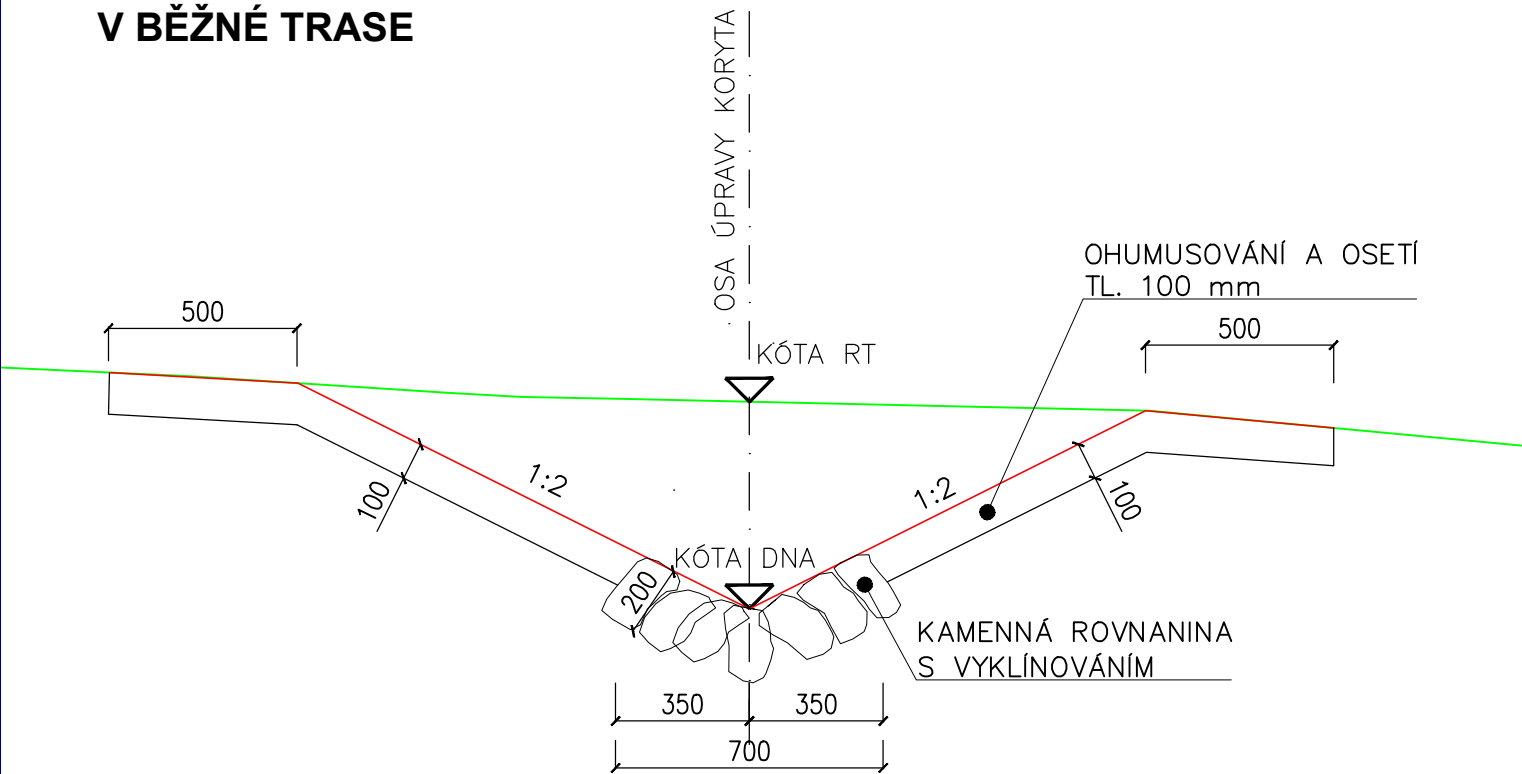


V MÍSTĚ VYÚSTĚNÍ
PROPUSTKŮ DN 800, 1200

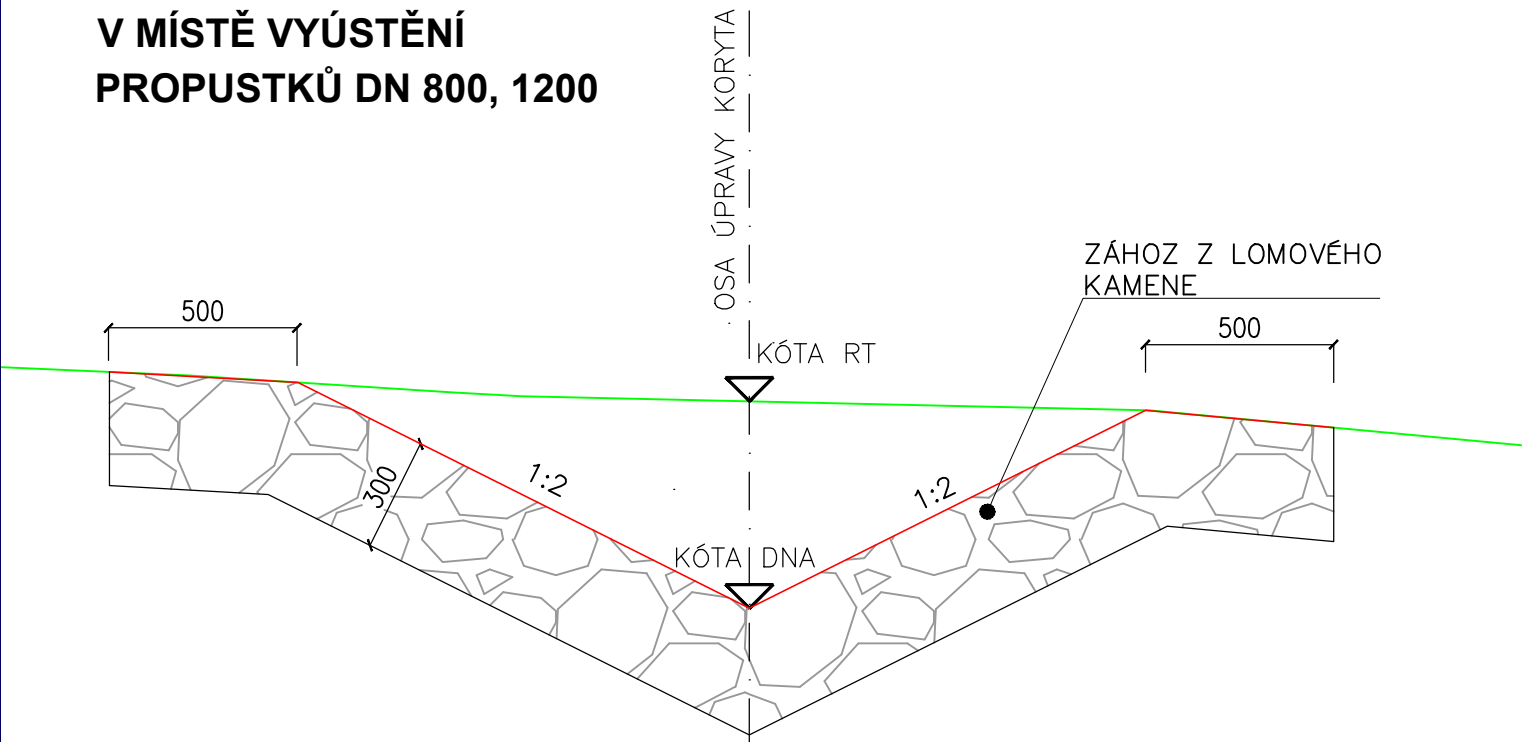

SO 321

SOUŘAD. SYSTÉM: S-JTSK

VÝŠKOVÝ SYSTÉM: B.p.v.

VYPRACOVAL	DATUM	ÚČEL	MĚŘITKO	 www.hbh.cz
ING. Martin Vítů	09/2025	PDPS	1:20	
NÁZEV VÝKRESU	VZOROVÝ PŘÍČNÝ ŘEZ		ČÍS. VÝKRESU	04