PŘEHLEDNÝ VÝKRES - PODÉLNÝ ŘEZ

PODÉLNÝ ŘEZ 1 : 250

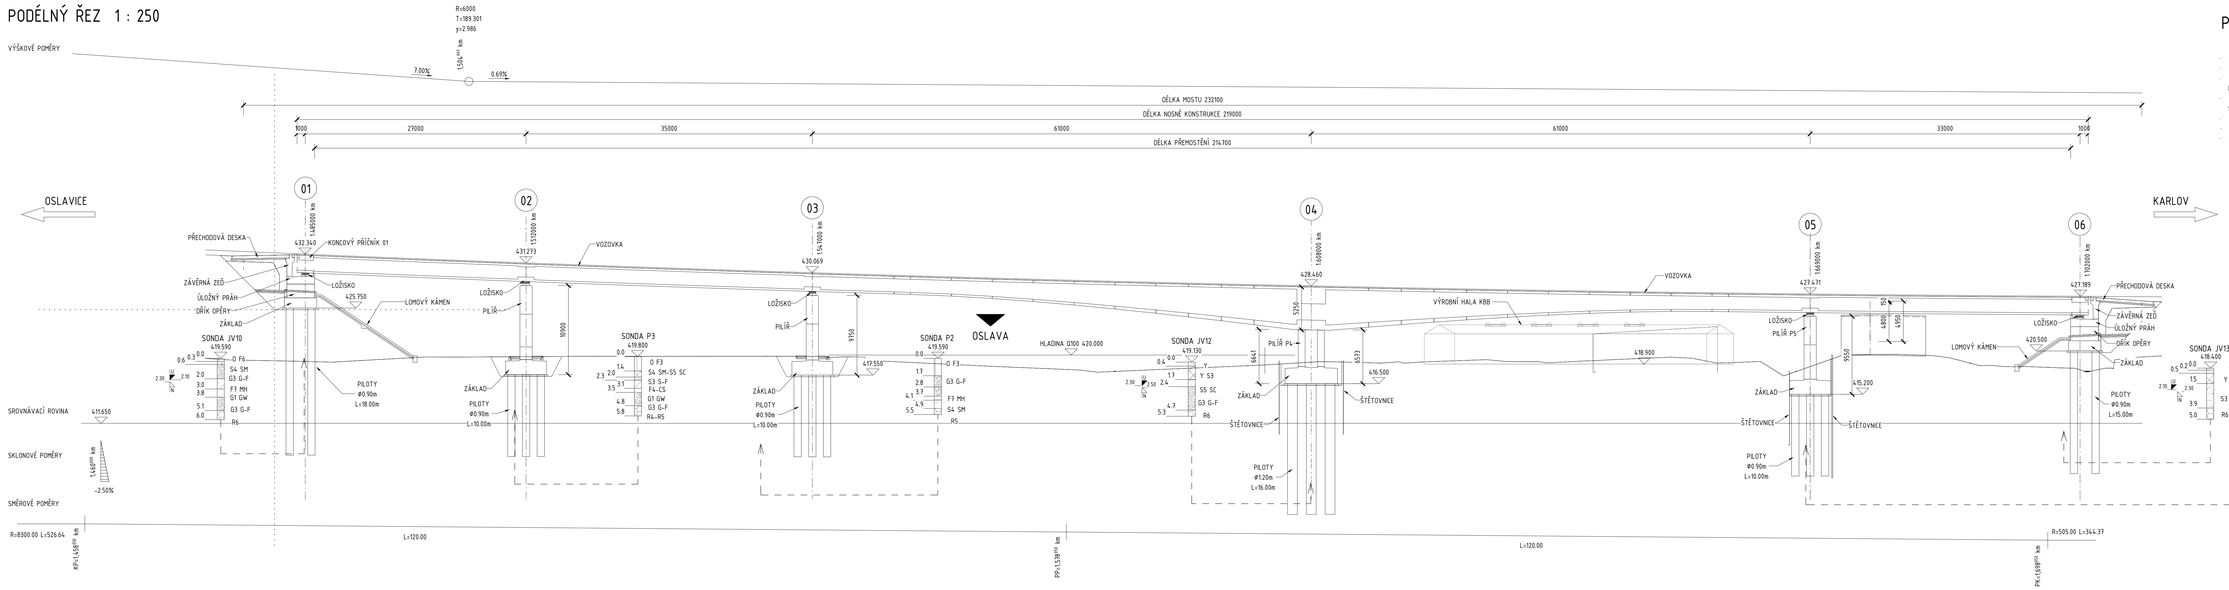

POZNÁMKY

- PŘED ZAHÁJENÍM PRACÍ JE NEZBYTNÉ OVĚŘIT VEDENÍ VŠECH INŽENÝRSKÝCH SÍTÍ.
- DOTČENÉ SOUVISEJÍCÍ OBJEKTY VIZ TECHNICKÁ ZPRÁVA.
- VŠECHNY KONSTRUKCE VE STYKU SE ZEMNÍ VLHKOSTÍ BUDOU OPATŘENY IZOLAČNÍM NÁTĚREM S OCHRANOU GEOTEXTILIÍ, POKUD NENÍ UVEDENO JINAK .
- KONSTRUKCE V TRVALÉM STYKU S PODZEMNÍ VODOU BUDOU OPATŘENY IZOLACÍ S OCHRANOU GEOTEXTILIÍ, POKUD NENÍ UVEDENO JINAK
- INFORMACE O MATERIÁLECH KONSTRUKCÍ VIZ TECHNICKÁ ZPRÁVA.
- VŠECHNY OSTŘÍ HRANY BUDOU ZKOSENY LIŠTOU 20/20 mm, NENÍ-LI UVEDENO JINAK.
- PŘESNOST VYTYČENÍ VIZ TECHNICKÁ ZPRÁVA. KÓTOVANÉ ROZMĚRY JSOU UVEDENY V [mm].

D 201

SOUŘADNICOVÝ SYSTÉM : S-JTSK
VÝŠKOVÝ SYSTÉM : Bpv

II/360 Velké Meziříčí - JV obchvat 1. část	PDPS
OBJEDNATEL: **Kraj Vysočina** Žižkova 57 587 33 Jihlava	Kraj Vysočina
PROJEKTANT: **SPOLEČNOST "SHP + SHB - Velké Meziříčí"** HLAVNÍ INŽENÝR PROJEKTU: **Ing. Zbyněk Lazar**	VEDOUCÍ SPOLEČNÍK SPOLEČNOSTI: Skanska, Hrušky a partneři, s.r.o. Bohunická 50 619 00 Brno

VEDOUCÍ PROJEKTANT	ING. PAVEL SLIMKA	PROJEKTANT OBJEKTU: Skanska, Hrušky a partneři, s.r.o. Bohunická 50 619 00 Brno
ZODPOVĚDNÝ PROJEKTANT	ING. PAVEL SLIMKA	
VYPRACOVAL	KOLEKTIV SHP	
KONTROLOVAL	ING. PAVEL SVOBODA	
KRAJ:	VYSOČINA	DATUM 08./2025
INVESTOR (OBJEDNATEL):	KRAJ VYSOČINA	FORMÁT 12x4
NÁZEV OBJEKTU: **SO 201 - Most přes Oslavu a silnici II/392**		MĚŘÍTKO 1:250 1:50
		ÚČEL PDPS
		Č. ZAKÁZKY 200870ZS
		ARCHIVNÍ Č.
NÁZEV VÝKRESU: **PŘEHLEDNÝ VÝKRES - PODÉLNÝ ŘEZ**		ČÍS. SOUPRAVY / ČÍS. VÝKRESU: **D.201.04**