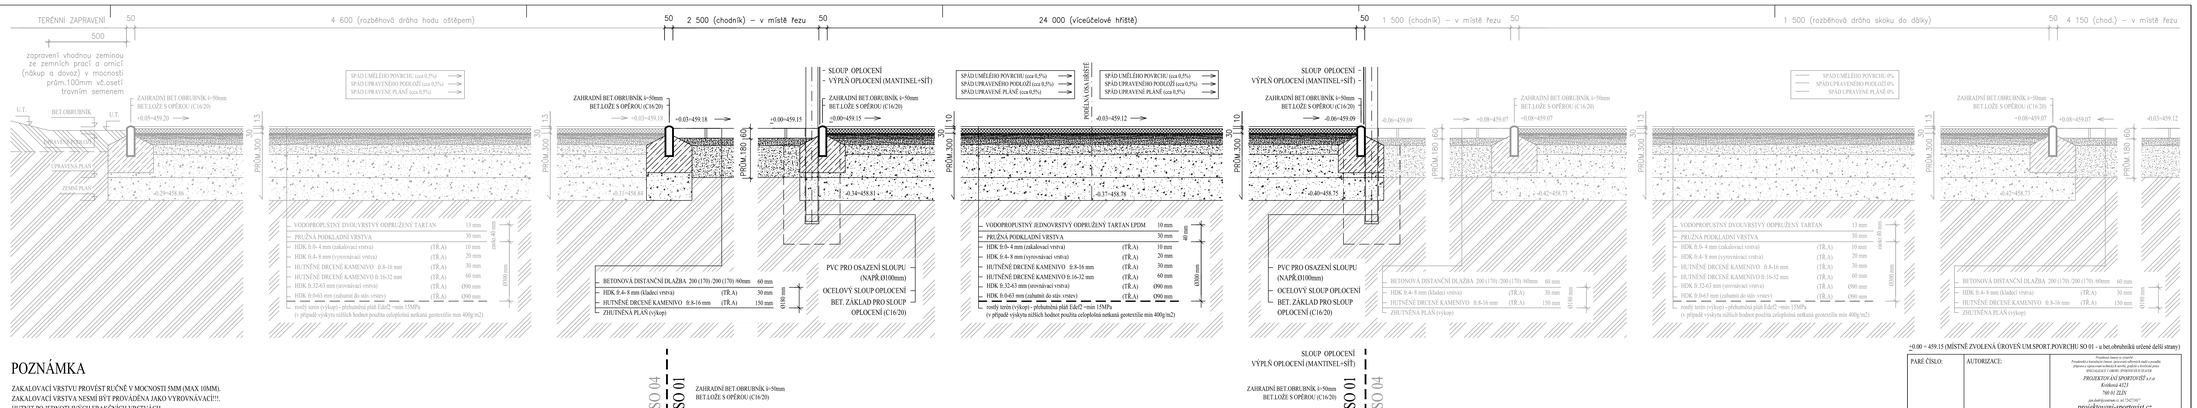

POZNÁMKA

ZAKALOVACÍ VRSTVU PROVÉST RUČNĚ V MOCNOSTI 5MM (MAX 10MM).
ZAKALOVACÍ VRSTVA NESMÍ BÝT PROVÁDĚNA JAKO VYROVNÁVACÍ!!!.
HUTNIT PO JEDNOTLIVÝCH FRAKČNÍCH VRSTVÁCH.

±0.00 = 459.15 (MÍSTNĚ ZVOLENÁ ÚROVEŇ UM.SPORT.POVRCHU SO 01 - u bet.obrubníků určené dělí strany)

PARÉ ČÍSLO:	AUTORIZACE:	Projektová činnost ve stavebním Posudková a konzultační činnost, stavebně technický audit a posudky zřizování a provozování technických služeb, požární a ochranná pásma INVESTIČNÍ A OBCHODNÍ PORADENSTVÍ PROJEKTOVÁNÍ SPORTOVIŠŤ s.r.o Krátká 4323 760 01 ZLÍN jan.dedl@centrum.cz, tel.:724273451 projektovani-sportovist.cz Popřípadě oznámení dle § 9 odst. 1 písmeno b) zákona č. 360/1992 Sb., o výkonu povolání autorizovaných architektů a o výkonu povolání autorizovaných inženýrů a techniků činných ve výstavbě, ve znění pozdějších předpisů: jméno, příjmení, titul, místo trvalého pobytu autorizované osoby, číslo autorizace, obor autorizace, datum udělení autorizace, název, sídlo a číslo živnostenského oprávnění, popřípadě obchodní firma, sídlo a identifikační číslo, jméno a příjmení osoby, která je členem statutárního orgánu, nebo jiné osoby oprávněné jednat za právnickou osobu
KRAJ:	VYSOČINA	
MÍSTO STAVBY:	TŘEBÍČ	
INVESTOR:	SPŠ TŘEBÍČ Manželů Curieových 734 674 01 TŘEBÍČ	PROFESE: STAVEBNÍ TECHNICKÉ ŘEŠENÍ
		VYPRACOVAL: JAN DEDL jan.dedl@centrum.cz +420 602 270 668
NÁZEV STAVBY:		ZODPOVĚDNÝ PROJEKTANT PROFESE: ING.HANA ŠEVČÍKOVÁ
SPŠ TŘEBÍČ - víceúčelové hřiště a sportoviště		HLAVNÍ INŽENÝR PROJEKTU: ING.HANA ŠEVČÍKOVÁ
STAVEBNÍ OBJEKTY: SO 01	MĚŘÍTKO: N	KÓD PROJEKTU: 10/2024
		STUPEŇ: PD pro povolení stavby
NÁZEV VÝKRESU: VZOROVÝ PŘÍČNÝ ŘEZ (ŘEZ A-A')		DATUM: 11/2024
		Č.VÝKRESU: D.1.1.2.2z ZM Č.: