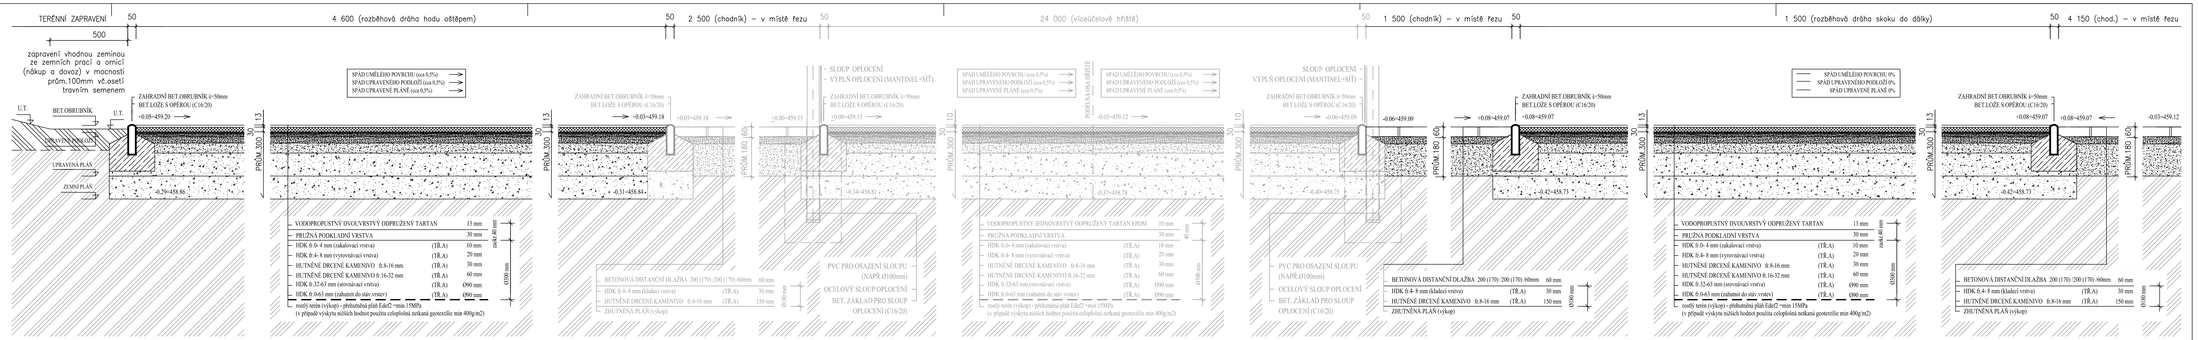

POZNÁMKA

ZAKALOVACÍ VRSTVU PROVÉST RUČNĚ V MOCNOSTI 5MM (MAX 10MM).
ZAKALOVACÍ VRSTVA NESMÍ BÝT PROVÁDĚNA JAKO VYROVNÁVACÍ!!!.
HUTNIT PO JEDNOTLIVÝCH FRAKČNÍCH VRSTVÁCH.

±0.00 = 459.15 (MÍSTNĚ ZVOLENÁ ÚROVEŇ UM.SPORT.POVRCHU SO 01 - u bet.obrubníků určené dělší strany)

PARÉ ČÍSLO:	AUTORIZACE:	Projektová činnost ve výstavbě Projektová dokumentace pro provádění staveb a zpracování příslušné autorizované technické činnosti podle zákona č. 360/1992 Sb. PROJEKTANT V OBORU DOPRAVNÍ STAVBY	
KRAJ:	VYSOČINA	PROJEKTOVÁNÍ SPORTOVIŠŤ s.r.o. Kollárova 4323 760 01 ZLÍN e-mail@projektovani-sv.cz IČ:27477451 projektovani-sportovist.cz Projektové studio/ateliér SPORT, divadla & HOTEL sportovních areálů a divadel Projektování, inženýrská činnost, autorský dozor, poradenství, studie proveditelnosti, a hodnotící/znalecké kanceláře, energetické a architektonické posudky, přístupnost, ale uzavřená v jiném sportovně - odpočinkovém a relaxačním zóny, projektování a realizace staveb pro sport, kulturu, volný čas, cestovní ruch, zahradní a sportovní architekturu, územní rozvoj, urbanismus, územní plánování, územní studie, územní regulační plány, územní rozvojové koncepty, generální projekty a veřejné zakázky, dotační management, realizační a jiné činnosti	
MÍSTO STAVBY:	TŘEBÍČ		
INVESTOR:	SPS TŘEBÍČ Masterlík Carrierových 734 674 01 TŘEBÍČ	PROFESE:	STAVEBNÍ TECHNICKÉ ŘEŠENÍ
		VYPRACOVAL:	JAN DUDR jan.dud@seznam.cz +420 605 270 668
NÁZEV STAVBY: SPŠ TŘEBÍČ - víceúčelové hřiště a sportoviště		ZODPOVĚDNÝ PROJEKTANT PROFESE:	ING.HANA ŠIVČÍKOVÁ
		HLAVNÍ INŽENÝR PROJEKTU:	ING.HANA ŠIVČÍKOVÁ
STAVEBNÍ OBJEKTY: SO 04	MĚŘÍTKO: N	KÓD PROJEKTU:	10/2024
		STUPEŇ:	PD pro povolení stavby
NÁZEV VÝKRESU: VZOROVÝ PŘÍČNÝ ŘEZ (ŘEZ C-C')		DATUM:	11/2024
		Č.VÝKRESU:	D.1.1.2.2c ZM Č: