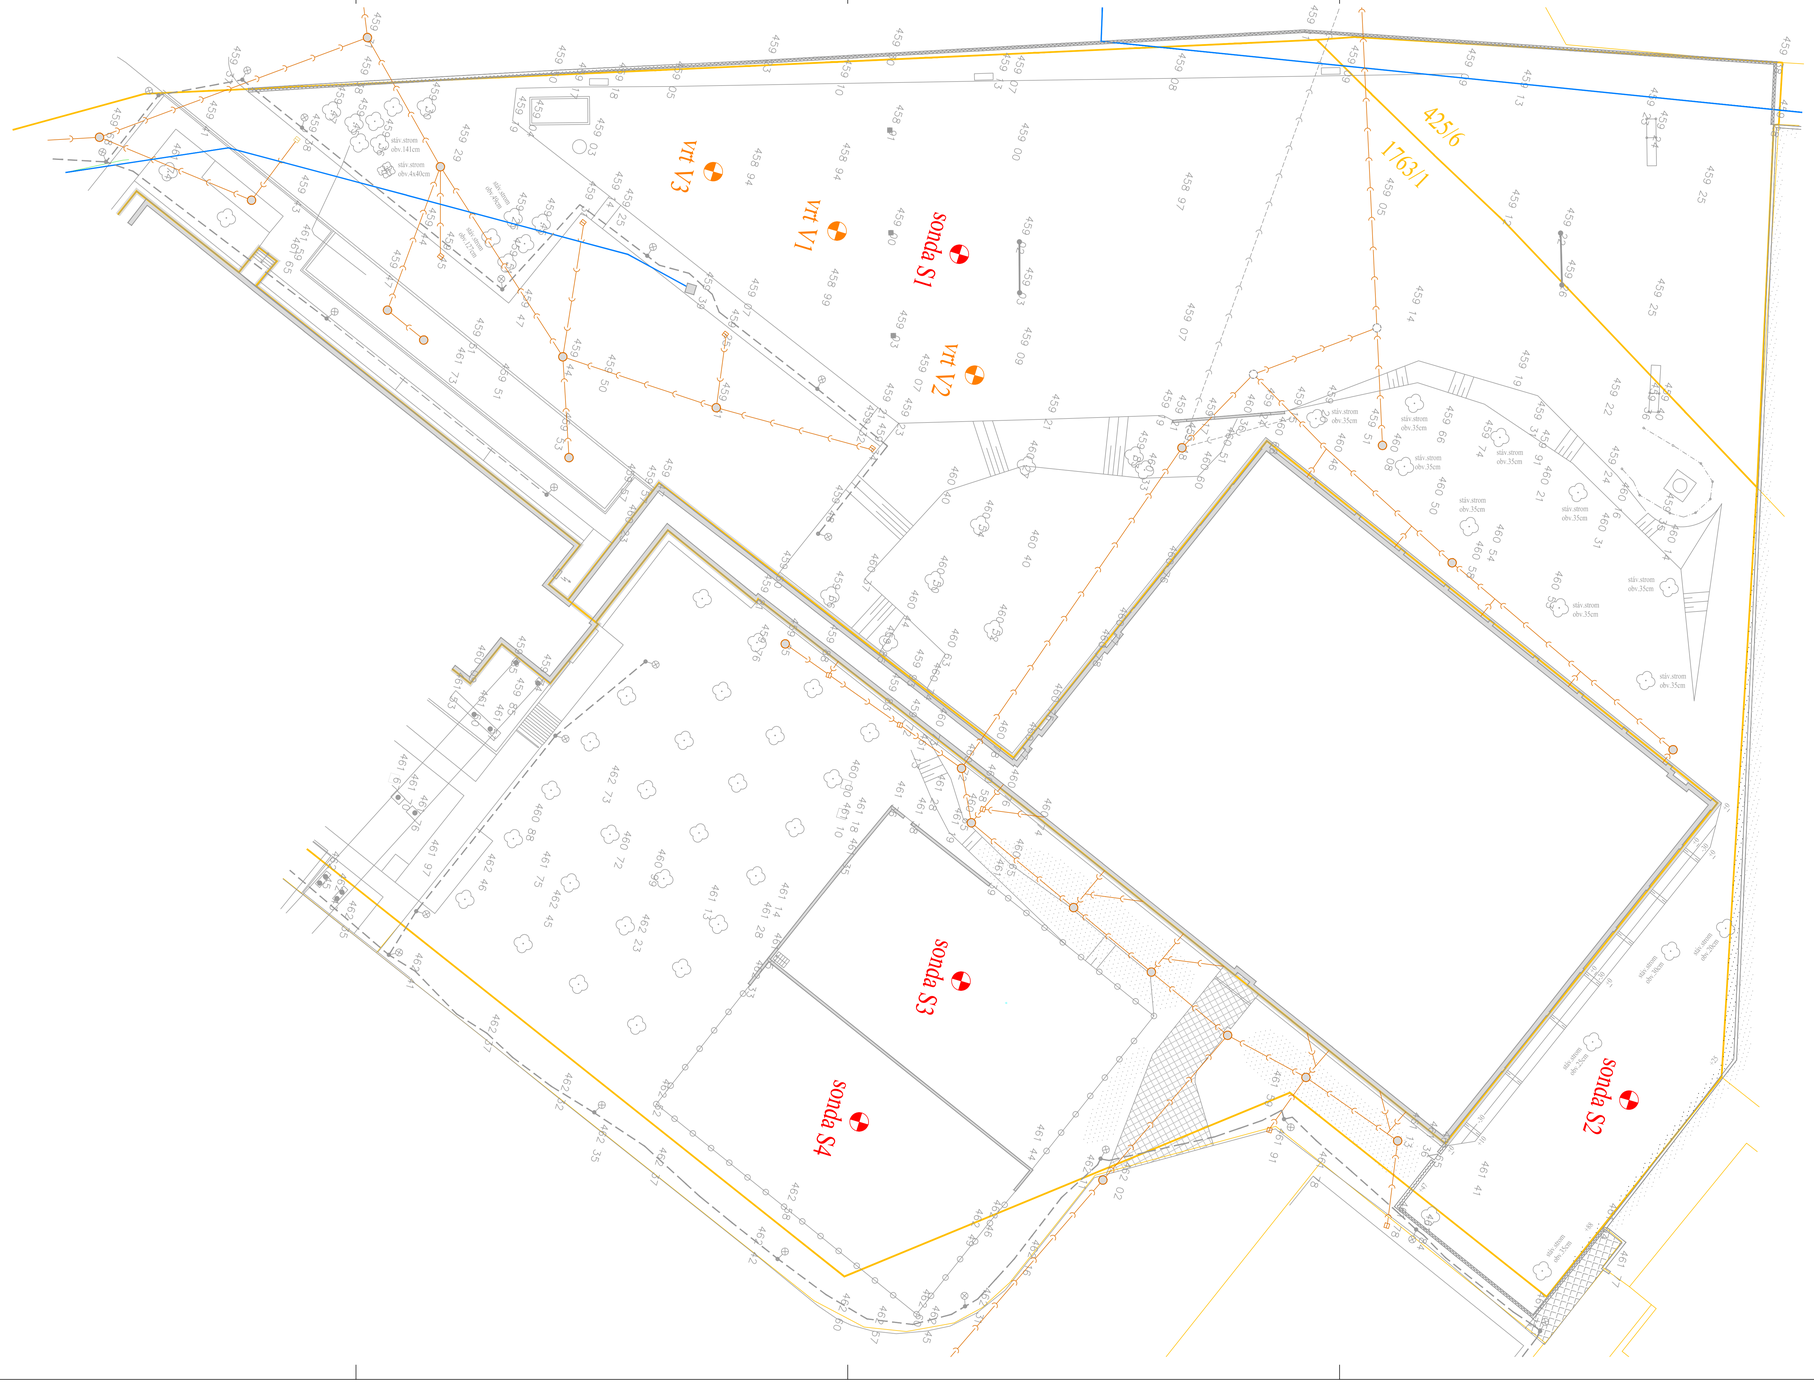

LEGENDA

- ORIENTAČNÍ ZÁKRES HRANIC KN 1763/1 a 425/6
- ORIENTAČNÍ ZÁKRES STÁVAJÍCÍCH OBJEKTŮ
- STÁV. PLOCHY, PRVKY A KONSTRUKCE - orientační zákresy

PARÉ ČÍSLO:	AUTORIZACE:	Projektová činnost ve výstavbě Projektová a konzultační činnost, provozní předpisy a studie proveditelnosti, inženýrská činnost, autorský dozor projektanta, koordinátor BOZP SPECIALISTÉ V OBORU SPORTOVIŠŤ STAVEB *PROJEKTOVÁNÍ SPORTOVIŠŤ, s.r.o.* *Kvítková 4323* *760 01 ZLÍN* jan.dudr@centrum.cz, tel.:732573887 *projektovani-sportovist.cz* Projektová činnost ve výstavbě, předmět činnosti: provádění staveb a jejich změn v rozsahu všech jejich částí, projektová činnost ve všech stupních, inženýrská činnost v dopravním stavitelství, územním plánování, posuzování vlivů staveb na životní prostředí, architektonická činnost, autorský dozor projektanta, koordinátor bezpečnosti a ochrany zdraví při práci na staveništích, zeměměřičská a inženýrská činnost, znalecká činnost v oboru stavebnictví, odvětvích a oborech, ve kterých se uvedené činnosti provádějí, odborná činnost v oblasti územního plánování, posuzování vlivů staveb na životní prostředí, zeměměřická