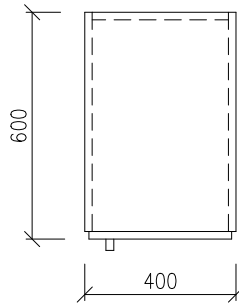
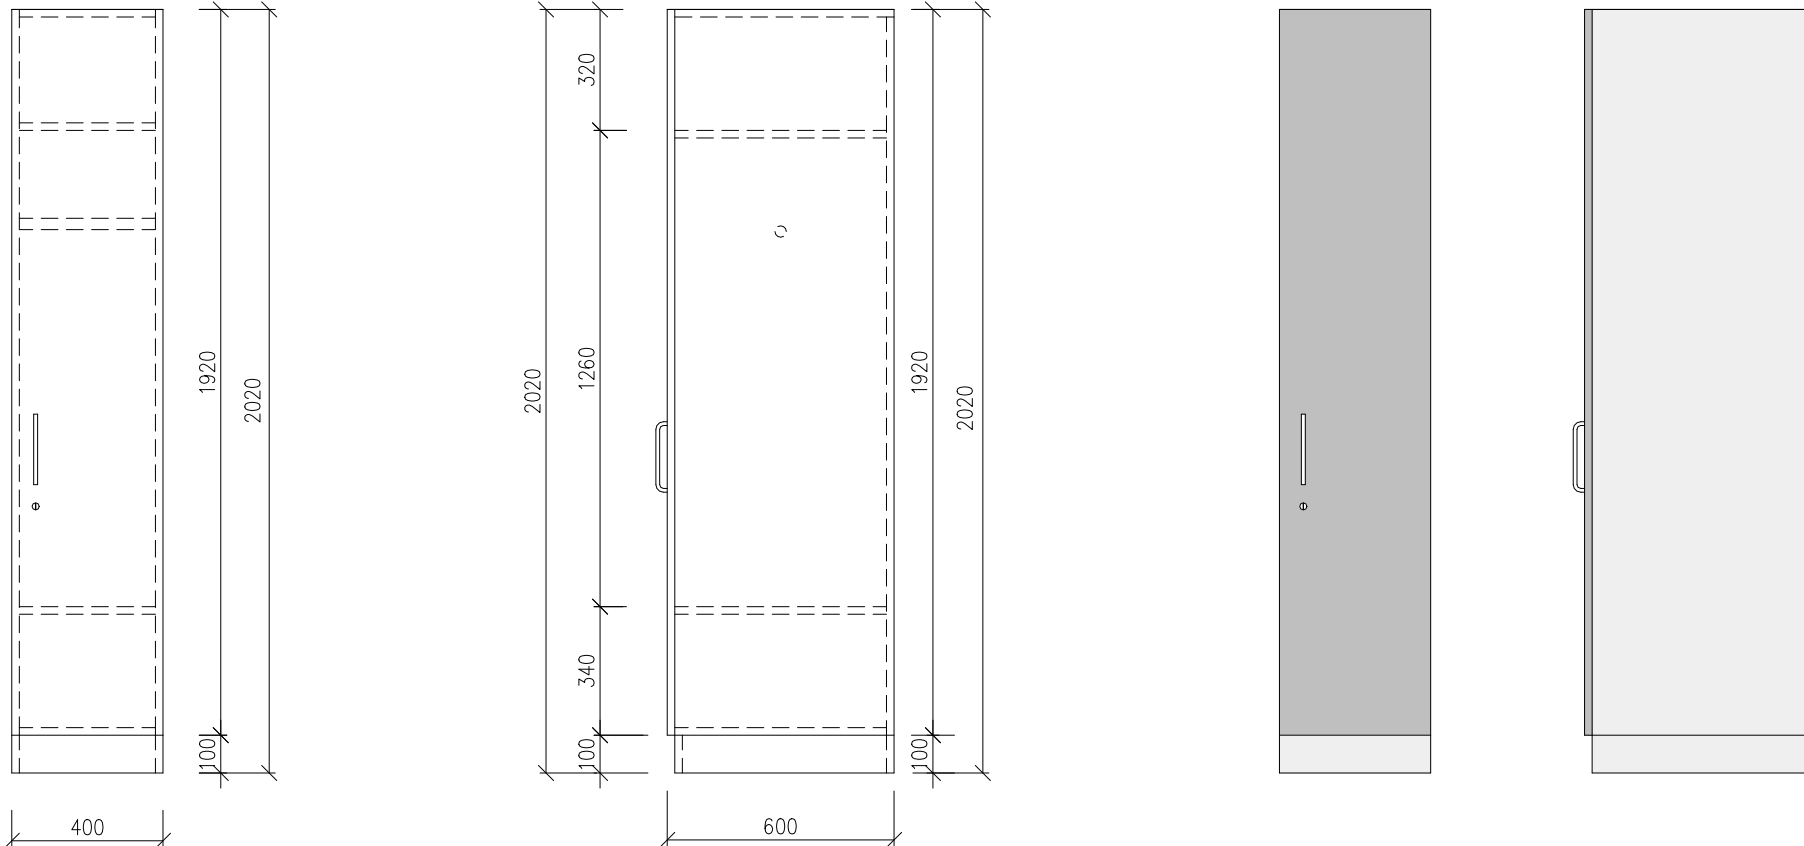


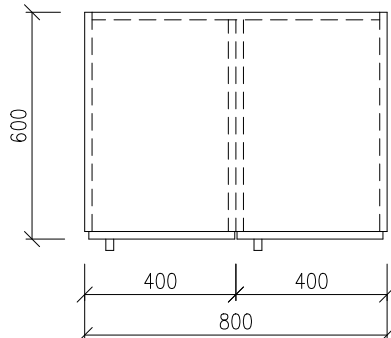
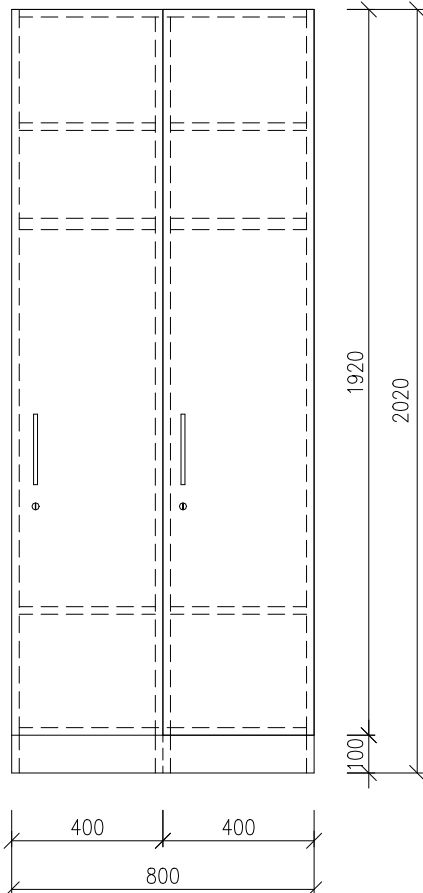
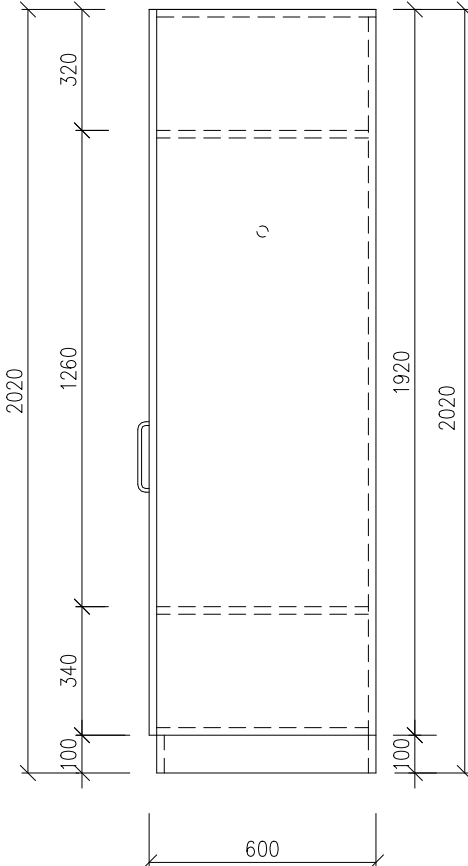
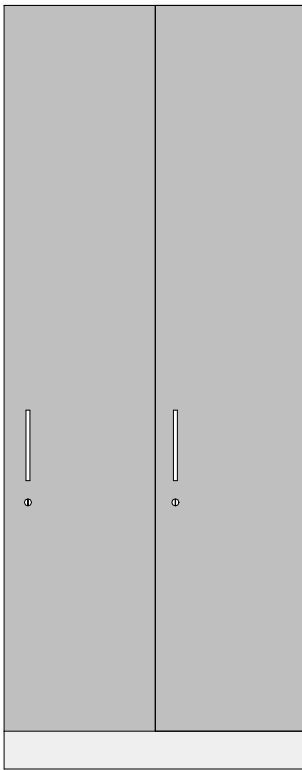
ČÍSLO	DATUM	POPIS ZMĚN	NAVRHL	ODPOVĚDNÝ PROJEKTANT	SCHVÁLIL

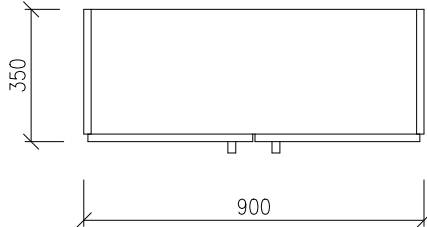
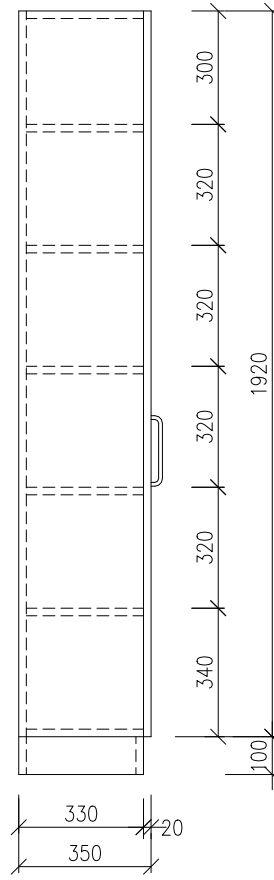
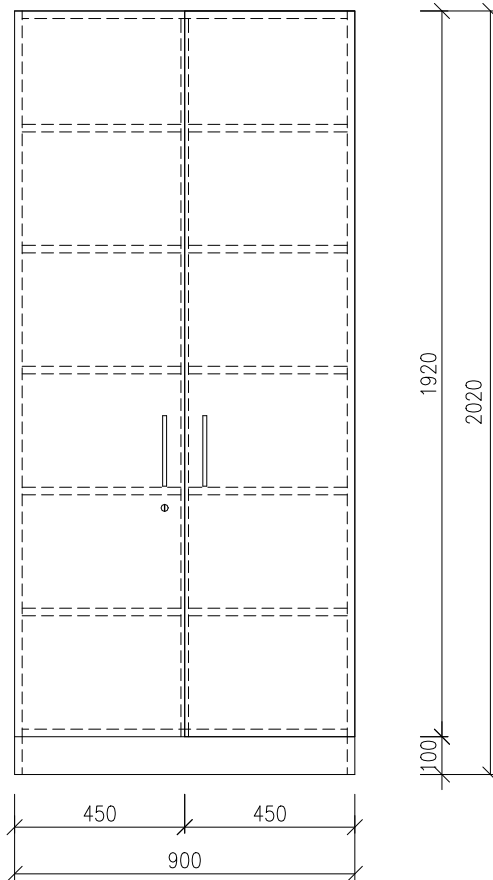
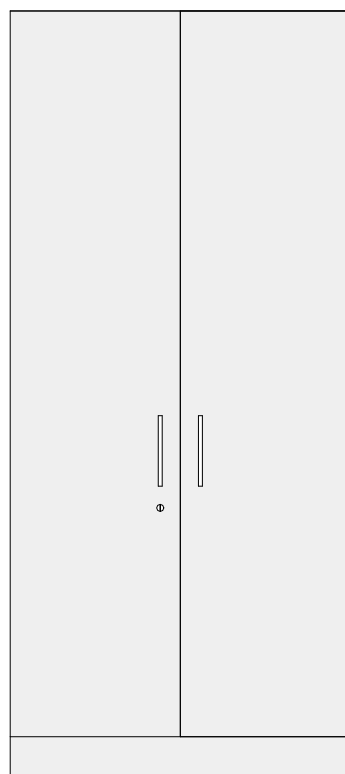
OBJEDNATEL NEMOCNICE HAVL. BROD Příspěvková organizace Husova 2624 Havlíčkův Brod 580 01		ZPRACOVATEL ČÁSTI Ing. Petr Salivar Konečná 3456 Havlíčkův Brod 580 01 IČ: 01465431 tel: 732 155 211 e-mail:salivar.petr@seznam.cz		ZPRACOVATEL Ing. Petr Salivar Konečná 3456 Havlíčkův Brod 580 01 IČ: 01465431 tel: 732 155 211 e-mail:salivar.petr@seznam.cz		AUTORIZOVÁNO
STAVEBNÍ ÚŘAD	HAVLÍČKŮV BROD	NAVRHL	ING. PETR SALIVAR	ODP. PROJEKTANT	ING. PETR SALIVAR	
KRAJ	VYSOČINA	VYPRACOVAL	ING. PETR SALIVAR	AUTORIZOVAL	ING. MILAN VACEK	
AKCE NEMOCNICE HAVLÍČKŮV BROD - VYBAVENÍ NÁBYTKEM NA ODDĚLENÍ NEUROLOGIE				FORMÁT	x A4	ČÍSLO PARÉ
				KÓTOVÁNO	mm	
OBJEKT SO 02 (INTERNA)				STUPEŇ	DPS	
ČÁST D.1.4.7. INTERIÉR A VYBAVENÍ				ZAKÁZKOVÉ ČÍSLO	2025 / 14	
				DATUM	09 / 2025	

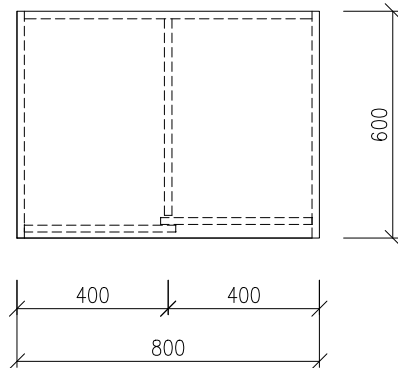
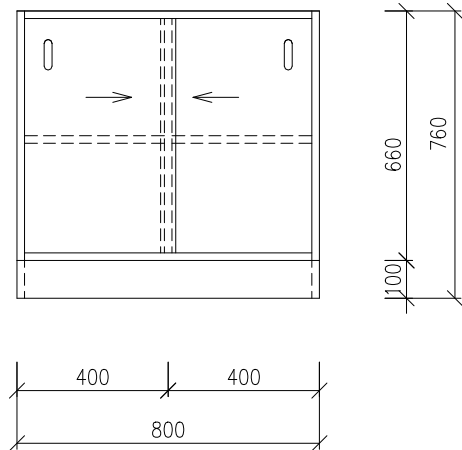
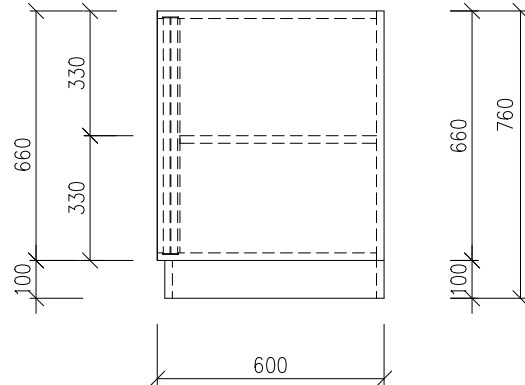
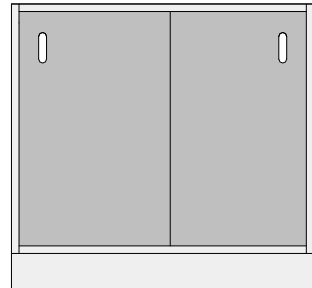
OBSAH VÝPIS NÁBYTKU		MĚŘÍTKO 1 : 20	ČÍSLO VÝKRESU 1.4.7.2.02.	REVIZE
-------------------------------	--	--------------------------	-------------------------------------	--------

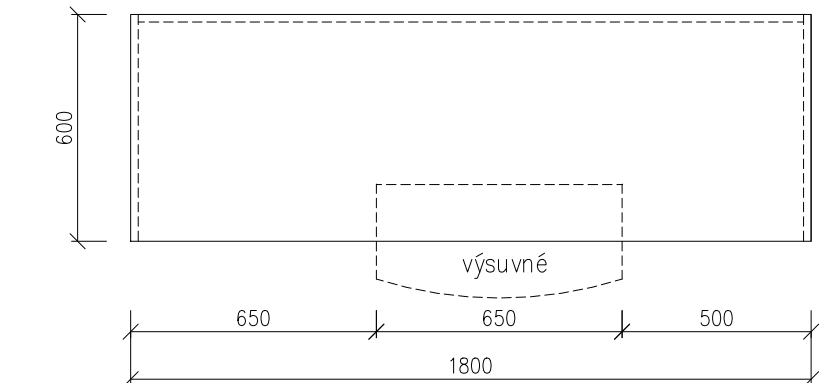
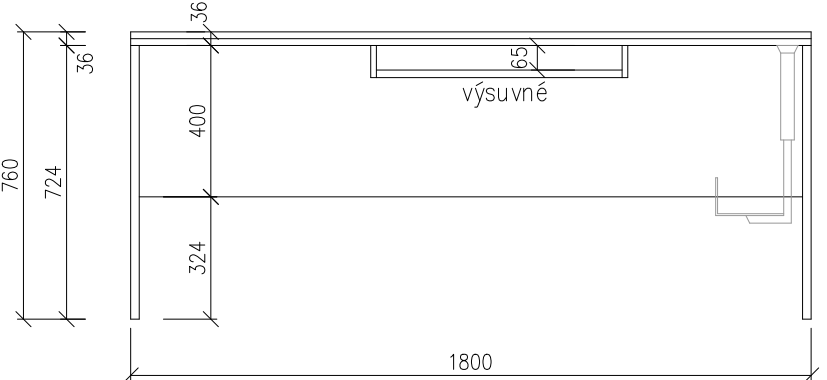
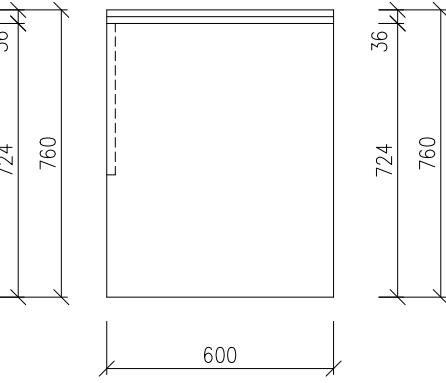

DOKUMENTACI LZE POUŽÍVAT VE SMYSLU PŘÍSLUŠNÉ SMLOUVY O DÍLO. VÝKRES ČI JEHO ČÁST MŮŽE BÝT KOPIROVÁN NEBO JINÝM ZPŮSOBEM ROZŠÍŘOVÁN POUZE PO PŘEDCHOZÍM SOUHLASU AUTORA.

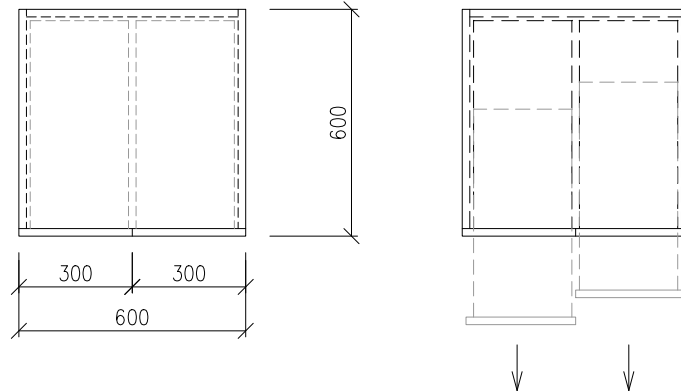
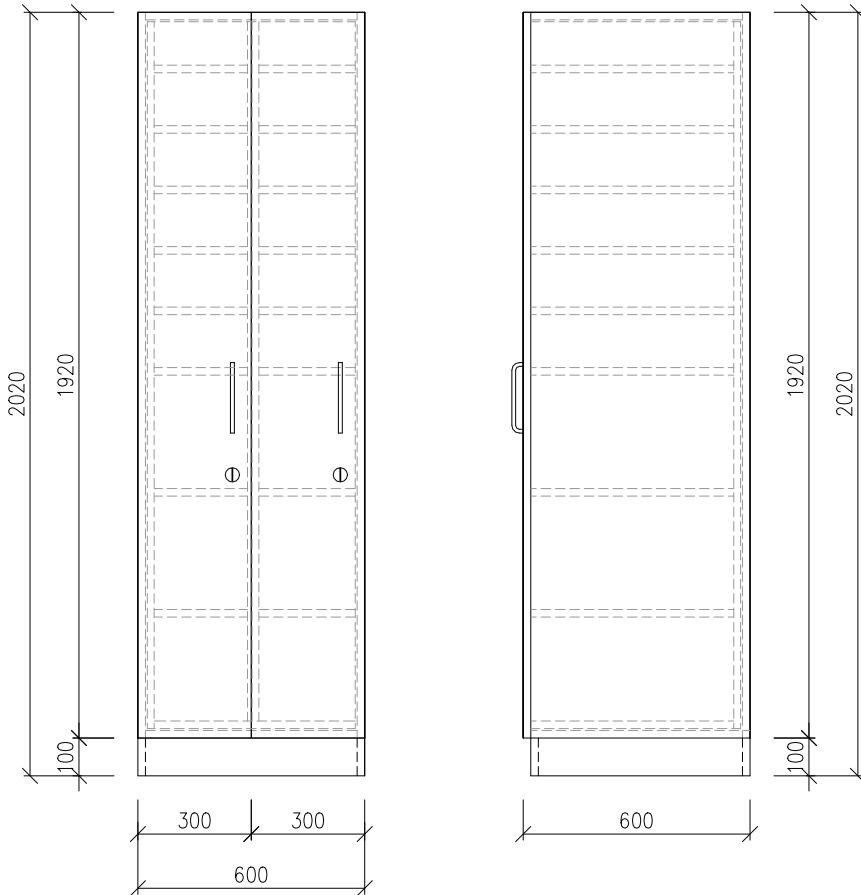
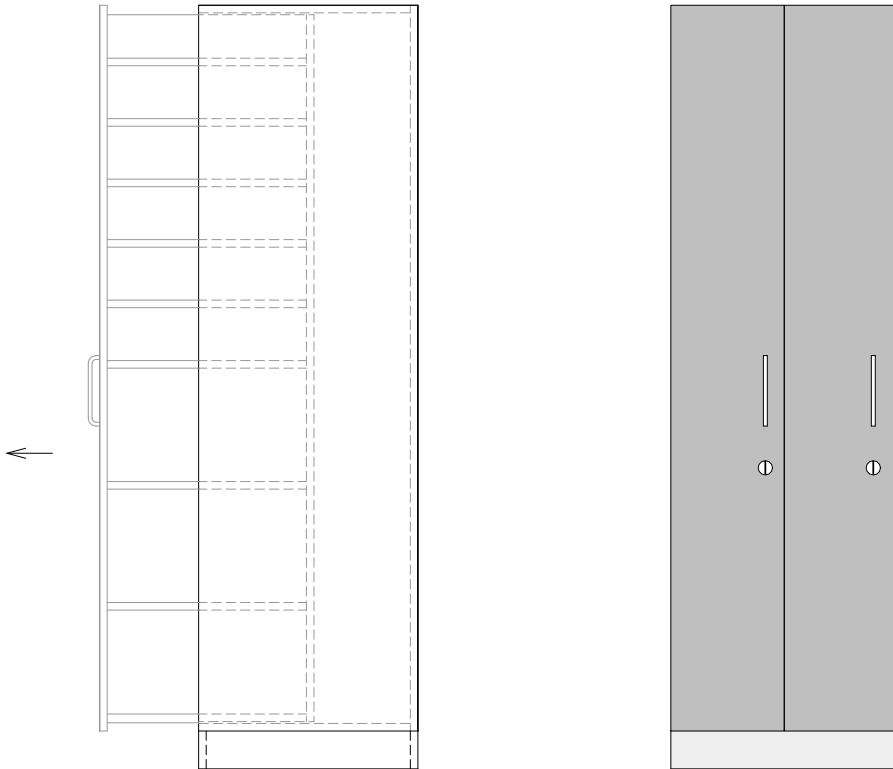
VÝPIS NÁBYTKU					List: <div>1</div>		
Akce: NEMOCNICE HAVLÍČKŮV BROD – VYBAVENÍ NÁBYTKEM NA ODDĚLENÍ NEUROLOGIE		Objekt: SO 02		Provoz: NEUROLOGIE	Číslo místnosti: <div>339a, 347</div>		
Zaměřit na místě před započítím výroby. Barevné řešení konzultovat s AD a investorem.					Zakázkové číslo: 2025 / 14		
Označení na	Skica	Rozměr (MM)	Popis		Počet KS		
T3	<div>400 x 600 x 2020</div> <div>PŮDORYS</div> 		<p>ŠATNÍ SKŘÍŇ ROZMĚRŮ 400x600x2020 MM, DVEŘE OTEVÍRAVÉ, ŠATNÍ TYČ + 2 POLICE (VE SPODNÍ ČÁSTI PŘIHRÁDKA NA BOTY), UZAMYKATELNÁ, NARÁŽECÍ SOKL SE SILIKONOVÝM TĚSNĚNÍM, VÝŠKA SOKLU 100 MM. MATERIÁL LAMINO TL. MIN. 18 MM, ODSŤÍN SOKLU A KORPUSU KRONOSPAN 8100 SM PEARL WHITE, ODSŤÍN DVEŘÍ KRONOSPAN K519 SU MOUSE GREY, ABS HRANY 2 MM. KOVÁNÍ: NEREZOVÉ ÚCHYTKY PŘÍČNÉ ZAOBLENÉ ROZTEČE 192 MM, PROŠROUBOVANÉ.</p> <p>POZNÁMKA: DETAILNÍ ŘEŠENÍ VČETNĚ UPŘESNĚNÍ ODSŤÍNŮ A DEKORŮ POUŽITÝCH MATERIÁLŮ A VÝBĚRU KOVÁNÍ BUDE PROVEDENO NA ZÁKLADĚ ŘEŠENÍ INTERIÉRU A VÝROBNÍ DOKUMENTACE ZPRACOVANÉ PŘED VLASTNÍ REALIZACÍ A ODSOUHLASENÉ ZÁSTUPCI INVESTORA, PROVOZOVATELE, PROJEKTANTA A DODAVATELE STAVBY.</p>		č.m. 339a	č.m. 347	CELKEM
					1	1	2
POHLED ČELNÍ		POHLED BOČNÍ					



VÝPIS NÁBYTKU				List: <div>2</div>
Akce: NEMOCNICE HAVLÍČKŮV BROD – VYBAVENÍ NÁBYTKEM NA ODDĚLENÍ NEUROLOGIE		Objekt: SO 02	Provoz: NEUROLOGIE	Číslo místnosti: <div>339b</div>
Zaměřit na místě před započítím výroby. Barevné řešení konzultovat s AD a investorem.				Zakázkové číslo: 2025 / 14
Označení na	Skica	Rozměr (MM)	Popis	Počet KS
<div>T1</div>	<div>800 x 600 x 2020</div> <div>PŮDORYS</div>  <div>POHLED ČELNÍ</div>  <div>POHLED BOČNÍ</div>  	ŠATNÍ DVOUSKŘÍŇ ROZMĚRU 800x600x2020 MM, DVOUDVĚŘOVÉ PROVEDENÍ SKŘÍNĚ – DVEŘE OTEVÍRAVÉ, SVISLE ROZDĚLENÁ NA DVĚ POLOVINY, V KAŽDÉ POLOVINĚ ŠATNÍ TYČ + 2 POLICE (VE SPODNÍ ČÁSTI PŘIHRÁDKA NA BOTY), KAŽDÁ ČÁST SAMOSTATNĚ UZAMYKATELNÁ, NARÁŽECÍ SOKL SE SILIKONOVÝM TĚSNĚNÍM, VÝŠKA SOKLU 100 MM. MATERIÁL LAMINO TL. MIN. 18 MM, SOKL A KORPUS V ODSÍNĚ KRONOSPAN 8100 SM PEARL WHITE, DVEŘE V ODSÍNĚ KRONOSPAN K519 SU MOUSE GREY, ABS HRANY 2 MM. KOVÁNÍ: NEREZOVÉ ÚCHYTKY PŘÍČNÉ ZAOBLENÉ ROZTEČE 192 MM, PROŠROUBOVANÉ. POZNÁMKA: DETAILNÍ ŘEŠENÍ VČETNĚ UPŘESNĚNÍ ODSÍNŮ A DEKORŮ POUŽITÝCH MATERIÁLŮ A VÝBĚRU KOVÁNÍ BUDE PROVEDENO NA ZÁKLADĚ ŘEŠENÍ INTERIÉRU A VÝROBNÍ DOKUMENTACE ZPRACOVANÉ PŘED VLASTNÍ REALIZACÍ A ODSOUHLASENÉ ZÁSTUPCI INVESTORA, PROVOZOVATELE, PROJEKTANTA A DODAVATELE STAVBY.	1	

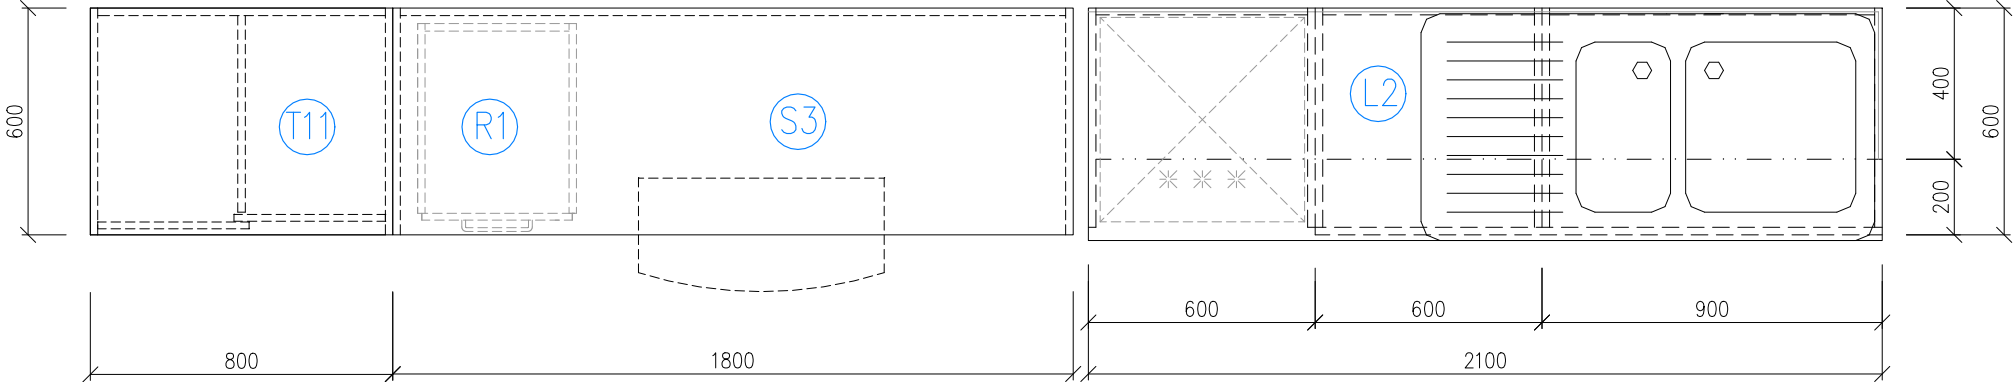
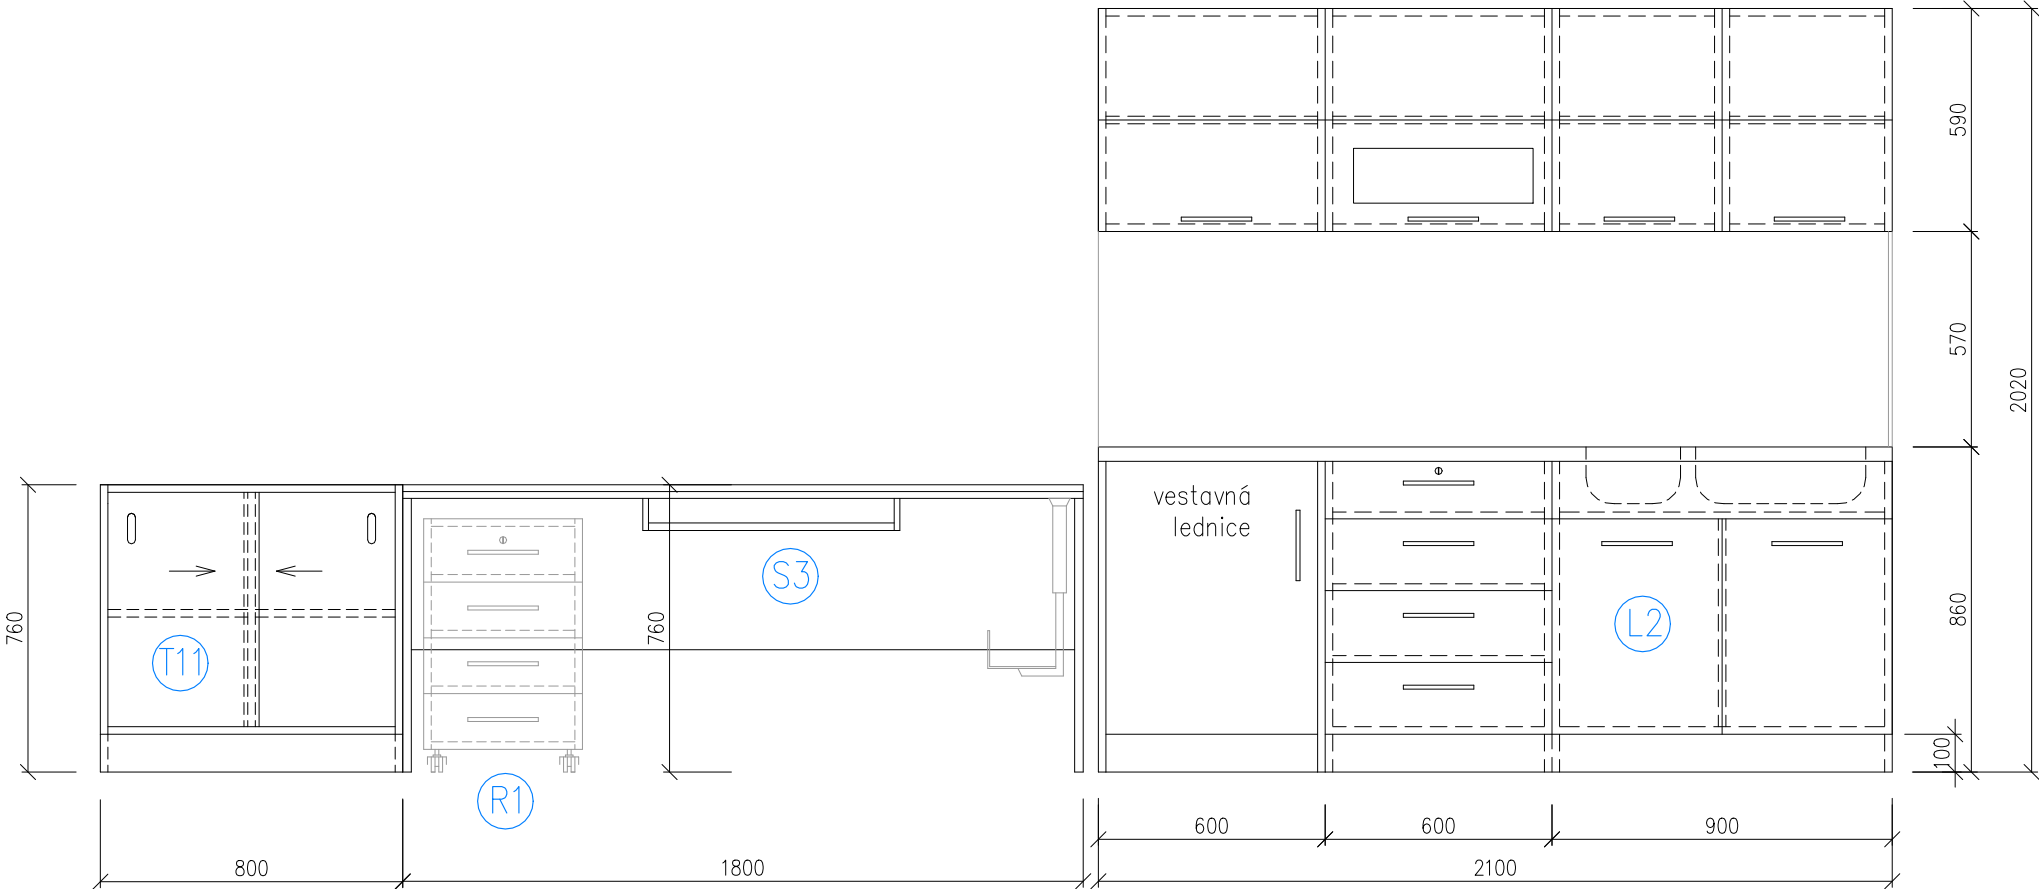
VÝPIS NÁBYTKU					List:
Akce: NEMOCNICE HAVLÍČKŮV BROD – VYBAVENÍ NÁBYTKEM NA ODDĚLENÍ NEUROLOGIE		Objekt: SO 02	Provoz: NEUROLOGIE	Číslo místnosti: 340a	3
Zaměřit na místě před započítím výroby. Barevné řešení konzultovat s AD a investorem.					Zakázkové číslo: 2025 / 14
Označení na výkrese	Skica	Rozměr (MM)	Popis		Počet KS
T12	900 x 350 x 2020		PŮDORYS		1
			SKŘÍŇ POLICOVÁ ROZMĚRŮ 900x350x2020 MM, DVOUDVĚŘOVÉ PROVEDENÍ – DVEŘE OTEVÍRAVÉ, SKŘÍŇ SVISLE ROZDĚLENÁ NA DVĚ POLOVINY, V OBOU POLOVINÁCH POLICE – POČET POLIC 5, UZAMYKATELNÁ, NARÁŽECÍ SOKL SE SILIKONOVÝM TĚSNĚNÍM, VÝŠKA SOKLU 100 MM. MATERIÁL LAMINO TL. MIN. 18 MM, ODSŤÍN SOKLU, KORPUSU A DVEŘÍ KRONOSPAN 8100 SM PEARL WHITE, ABS HRANY 2 MM. KOVÁNÍ: NEREZOVÉ ÚCHYTKY PŘÍČNÉ ZAOBLENÉ ROZTEČE 192 MM, PROŠROUBOVANÉ.		
	POHLED BOČNÍ		POHLED ČELNÍ		
					

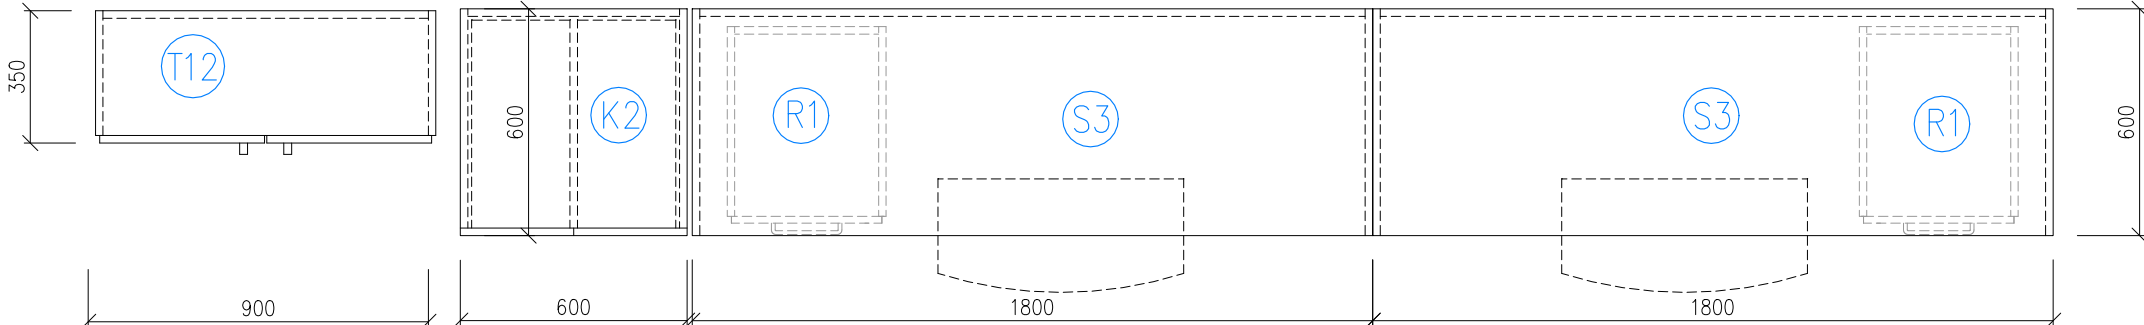
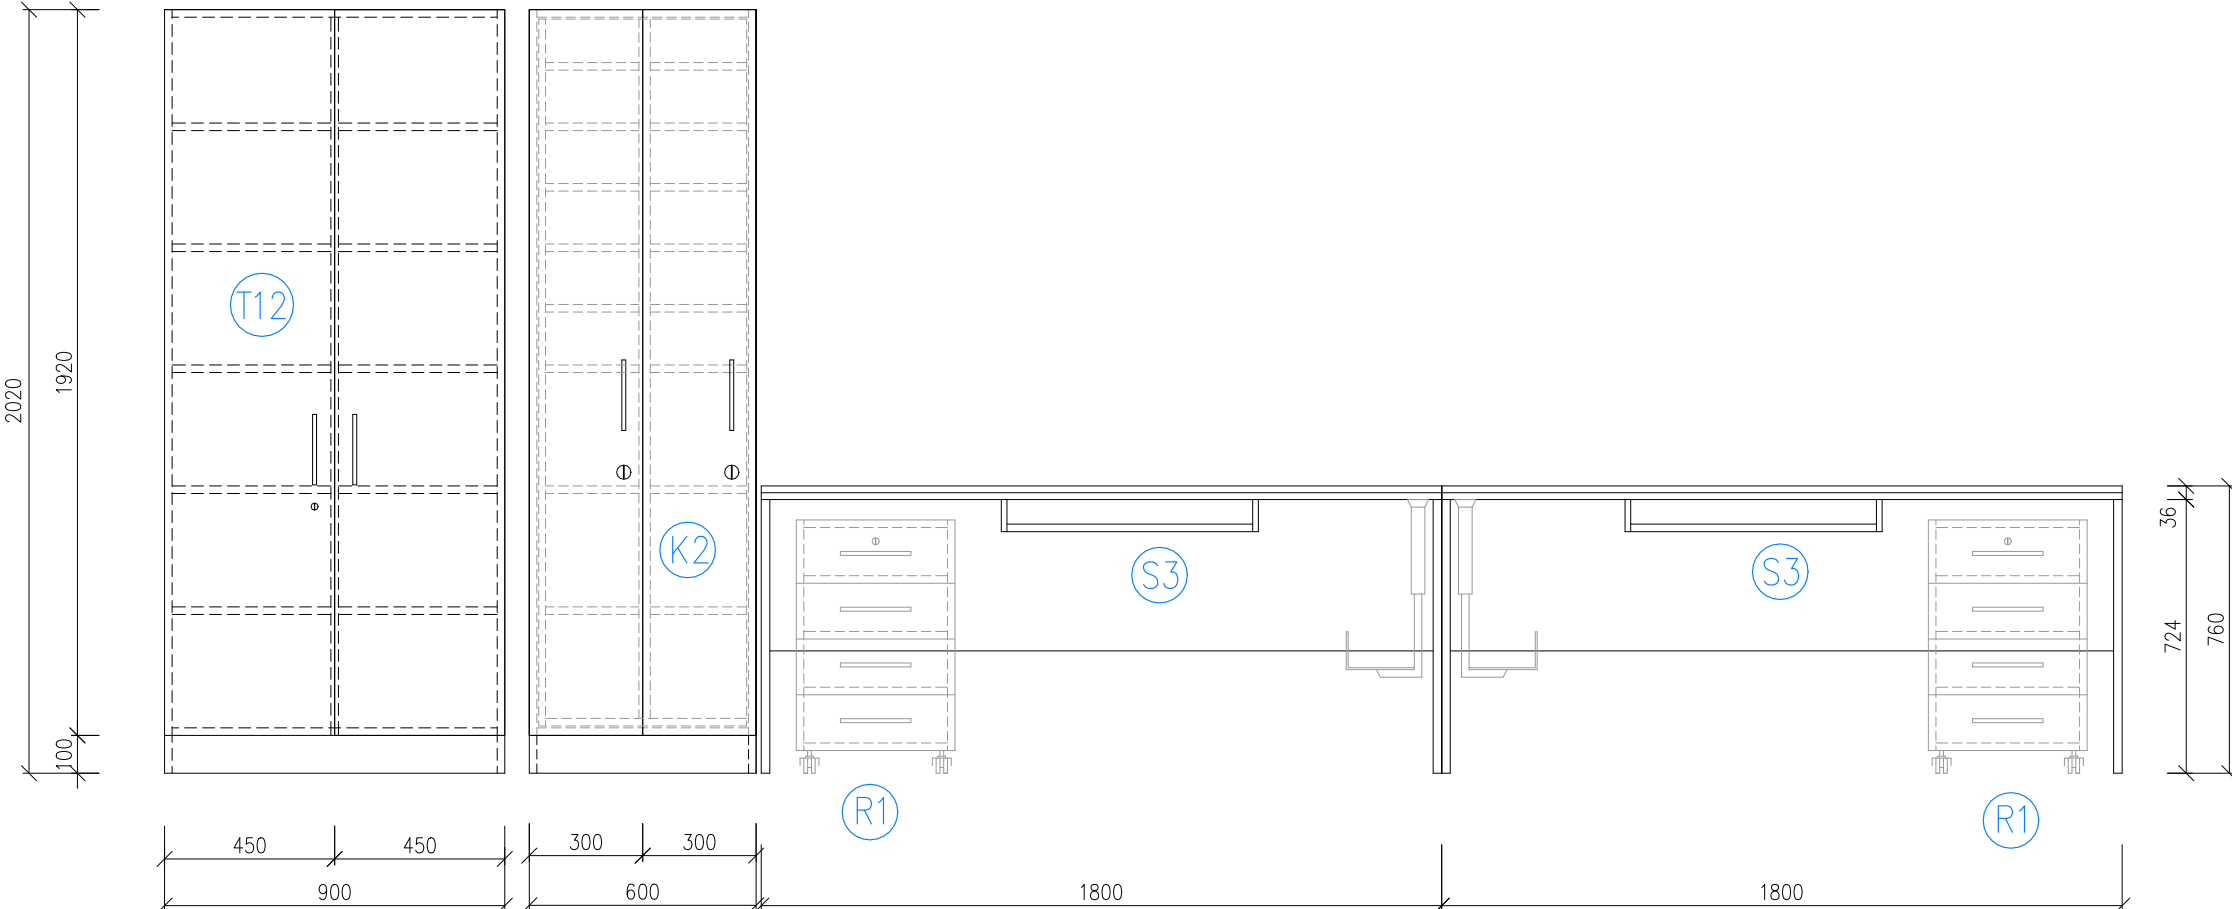
VÝPIS NÁBYTKU				List:
Akce: NEMOCNICE HAVLÍČKŮV BROD – VYBAVENÍ NÁBYTKEM NA ODDĚLENÍ NEUROLOGIE		Objekt: SO 02	Provoz: NEUROLOGIE	Číslo místnosti: 340a
Zaměřit na místě před započítím výroby. Barevné řešení konzultovat s AD a investorem.				Zakázkové číslo: 2025 / 14
Označení na výkrese	Skica	Rozměr (MM)	Popis	Počet KS
T11	800 x 600 x 760		<p>PŘÍDAVNÁ POLICOVÁ SKŘÍŇ KE STOLU ROZMĚRŮ 800x600x760 MM. SKŘÍŇ ROZDĚLENA NA DVĚ POLOVINY, V KAŽDÉ POLOVINĚ 1 POLICE. DVOUDVĚŘOVÉ PROVEDENÍ – DVEŘE POSUVNÉ, NARÁŽECÍ SOKLÍK USKOČENÝ O 20 MM SE SILIKONOVÝM TĚSNĚNÍM, VÝŠKY 100 MM.</p> <p>MATERIÁL KORPUSU, SOKLU A DVÍŘEK Z LAMINO DESEK MIN. TL. 18 MM, ABS HRANY 2 MM. KORPUS A SOKL V ODSTÍNU KRONOSPAN 8100 SM PEARL WHITE, DVÍŘKA V ODSTÍNU KRONOSPAN K519 SU MOUSE GREY.</p> <p>POZNÁMKA: DETAILNÍ ŘEŠENÍ VČETNĚ UPŘESNĚNÍ ODSTÍNŮ A DEKORŮ POUŽITÝCH MATERIÁLŮ A VÝBĚRU KOVÁNÍ BUDE PROVEDENO NA ZÁKLADĚ ŘEŠENÍ INTERIÉRU A VÝROBNÍ DOKUMENTACE ZPRACOVANÉ PŘED VLASTNÍ REALIZACÍ A ODSOUHLASENÉ ZÁSTUPCI INVESTORA, PROVOZOVATELE, PROJEKTANTA A DODAVATELE STAVBY.</p>	1
	<p>PŮDORYS</p> 			
	<p>POHLED ČELNÍ</p> 			
<p>POHLED BOČNÍ</p> 				

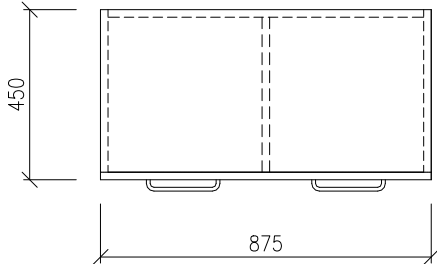
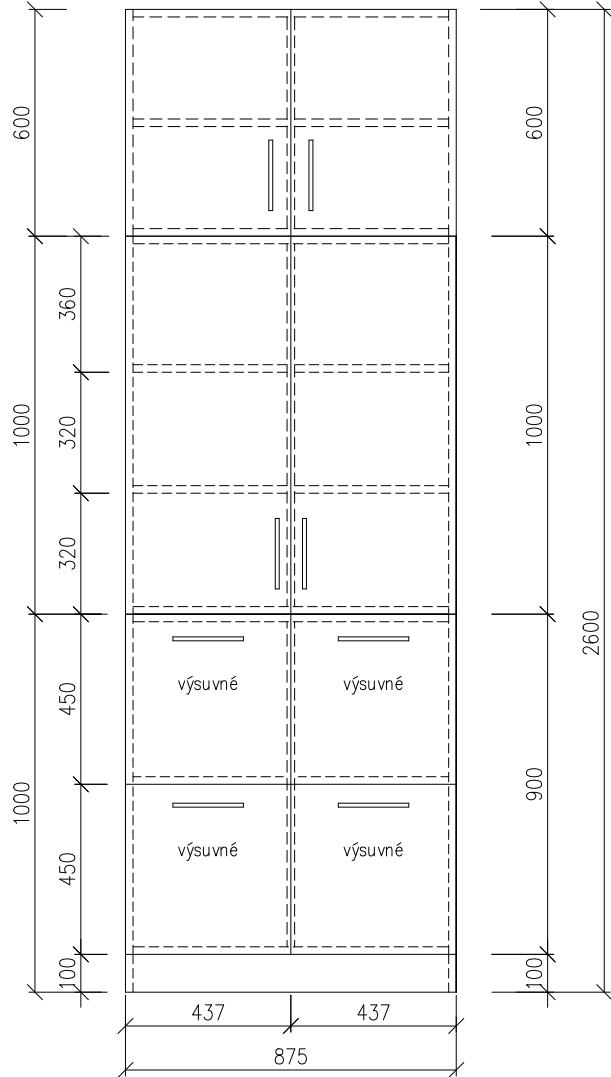
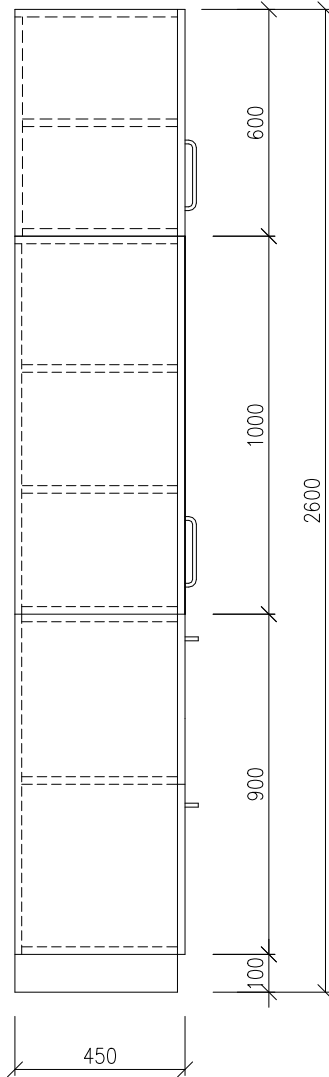
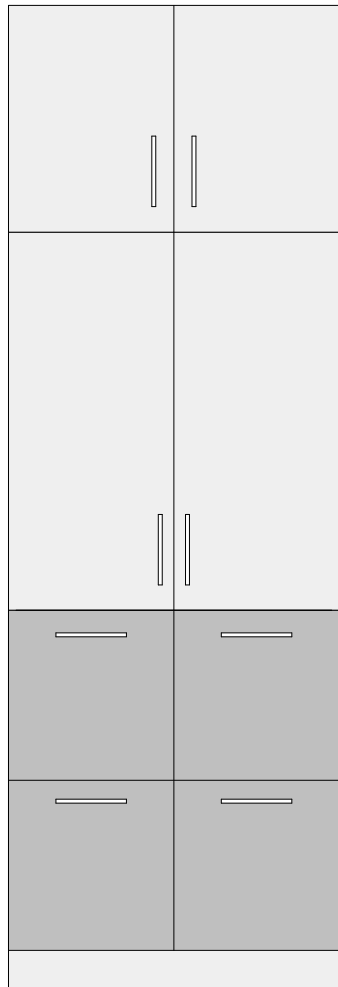
VÝPIS NÁBYTKU					List: 5
Akce: NEMOCNICE HAVLÍČKŮV BROD – VYBAVENÍ NÁBYTKEM NA ODDĚLENÍ NEUROLOGIE		Objekt: SO 02	Provoz: NEUROLOGIE	Číslo místnosti: 340a	
Zaměřit na místě před započítím výroby. Barevné řešení konzultovat s AD a investorem.					Zakázkové číslo: 2025 / 14
Označení na výkrese	Skica	Rozměr (MM)	Popis		Počet KS
S3	1800 x 600 x 760				
	<p>PŮDORYS</p> 		<p>STŮL PRACOVNÍ ROZMĚRŮ 1800x600x760 MM, 1 x PRACOVNÍ MÍSTO S VÝSUVNOU POLICÍ POD PRACOVNÍ PLOCHOU PRO UMÍSTĚNÍ KLÁVESNICE, ZE SPODNÍ STRANY STOLOVÉ DESKY PŘIPEVNĚN VÝŠKOVĚ A ŠÍŘKOVĚ NASTAVITELNÝ KOVOVÝ PC NOSIČ, POD PRACOVNÍ PLOCHOU PROSTOR PRO POJÍZDNÝ KONTEJNER (PRVEK R1). MATERIÁL LAMINO TL. 18 MM, PRACOVNÍ DESKA TL. 2 x 18 MM, EL. TUNEL, 1 x PRŮCHODKA, ABS HRANY 2 MM, ODSŤÍN KORPUSU KRONOSPAN 8100 SM PEARL WHITE, ODSŤÍN PRACOVNÍ DESKY KRONOSPAN K519 SU MOUSE GREY</p> <p>POZNÁMKA: DETAILNÍ ŘEŠENÍ VČETNĚ UPŘESNĚNÍ ODSŤÍNŮ A DEKORŮ POUŽITÝCH MATERIÁLŮ A VÝBĚRU KOVÁNÍ BUDE PROVEDENO NA ZÁKLADĚ ŘEŠENÍ INTERIÉRU A VÝROBNÍ DOKUMENTACE ZPRACOVANÉ PŘED VLASTNÍ REALIZACÍ A ODSOUHLASENÉ ZÁSTUPCI INVESTORA, PROVOZOVATELE, PROJEKTANTA A DODAVATELE STAVBY.</p>		2P 1L
	<p>POHLED ČELNÍ</p> 		<p>POHLED BOČNÍ</p> 		<p>PC NOSIČ – VARIABILNÍ VÝŠKOVĚ A ŠÍŘKOVĚ NASTAVITELNÝ KOVOVÝ PC NOSIČ, MONTÁŽ POD STOLOVOU DESKU.</p>  <p>min. 134x390 max. 234x540</p>

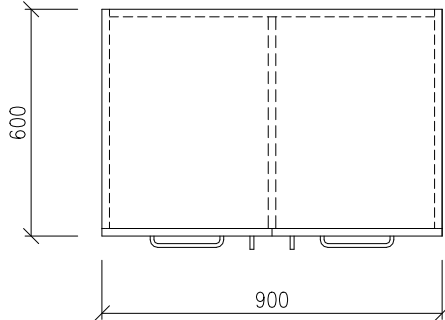
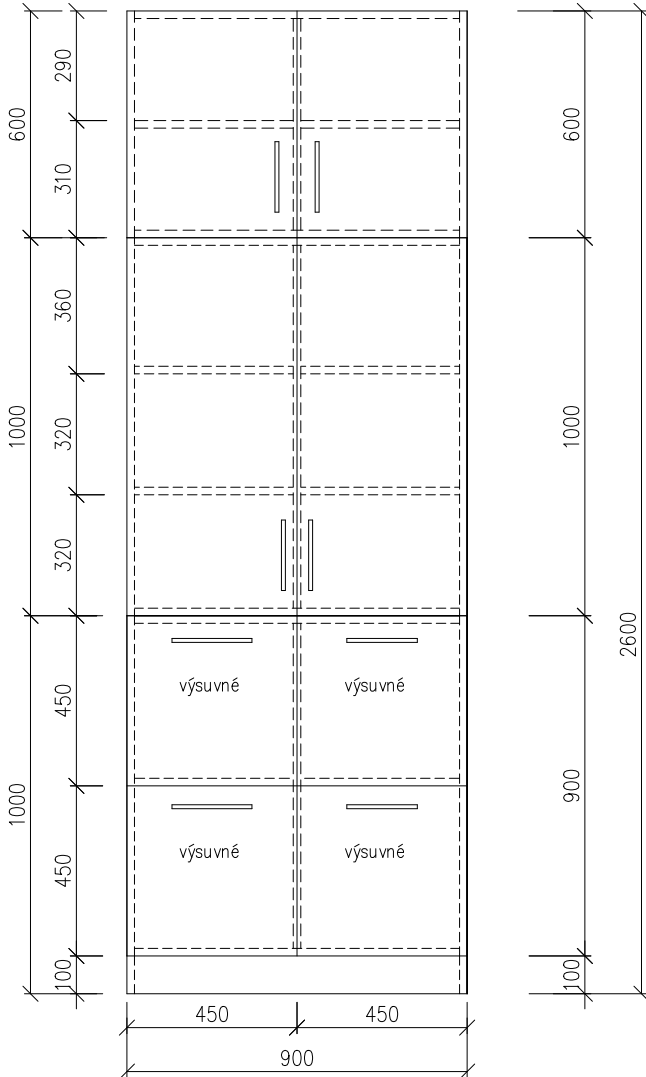
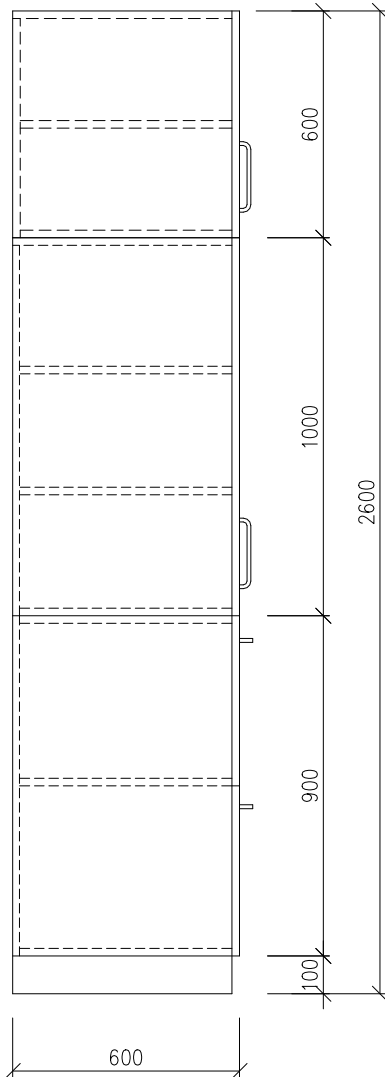
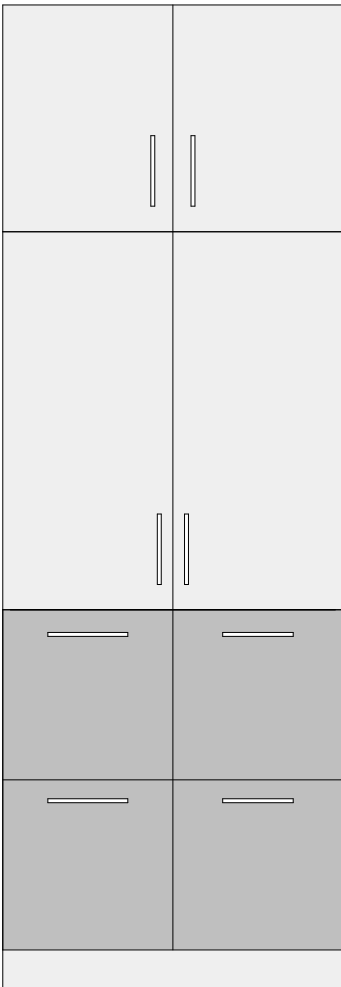
VÝPIS NÁBYTKU				List: 6	
Akce: NEMOCNICE HAVLÍČKŮV BROD – VYBAVENÍ NÁBYTKEM NA ODDĚLENÍ NEUROLOGIE		Objekt: SO 02	Provoz: NEUROLOGIE	Číslo místnosti: 340a	
Zaměřit na místě před započítím výroby. Barevné řešení konzultovat s AD a investorem.				Zakázkové číslo: 2025 / 14	
Označení na výkrese	Skica	Rozměr (MM)	Popis	Počet KS	
K2	<div>600 x 600 x 2020</div> <div>PŮDORYS</div> <div></div> <div></div>			<p>LÉKÁRNA VYSOKÁ CELKOVÝCH ROZMĚRŮ 600x600x2020 MM, ROZDĚLENÁ SVISLE NA DVĚ POLOVINY NA VÝSUVNÉ ZÁSUVKY NA CELOU VÝŠKU SKŘÍNĚ. JEDNOTLIVÉ ZÁSUVKY POLICOVĚ NA VÝŠKU ROZDĚLENY, VŠECHNY POLICE S VNITŘNÍM PŘESTAVITELNÝM ČLENĚNÍM NA ULOŽENÍ LÉKŮ. OBĚ ČÁSTI JEDNOTLIVĚ UZAMYKATELNÉ, VŠE NA JEDNOTNÝ KLÍČ. NARÁŽECÍ REKTIFIKOVATELNÝ SOKLÍK USKOČENÝ O 20 MM SE SILIKONOVÝM TĚSNĚNÍM, VÝŠKY 100 MM.</p> <p>MATERIÁL KORPUSU, SOKLU A DVEŘÍ Z LAMINO DESEK MIN. TL. 18 MM, ABS HRANY 2 MM. ODSŤÍN KORPUSU A SOKLU KRONOSPAN 8100 SM PEARL WHITE, ODSŤÍN DVEŘÍ KRONOSPAN K519 SU MOUSE GREY.</p> <p>KOVÁNÍ: NEREZOVÉ ÚCHYTKY PODÉLNÉ ZAOBLENÉ ROZTEČE 192 MM, PROŠROUBOVANÉ. DOJEZDY ZÁSUVEK S TLUMENÍM.</p>	1
	<div></div>				

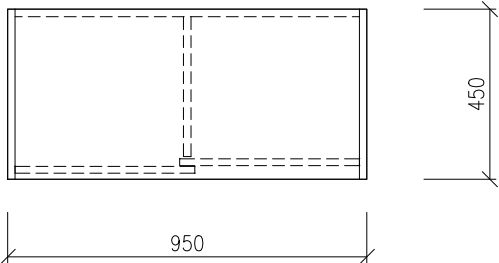
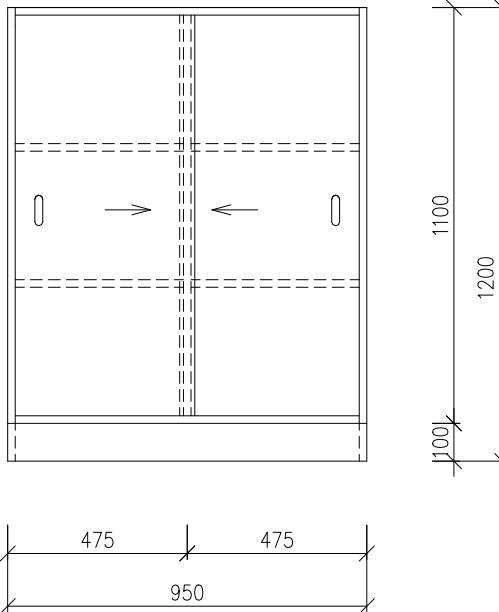
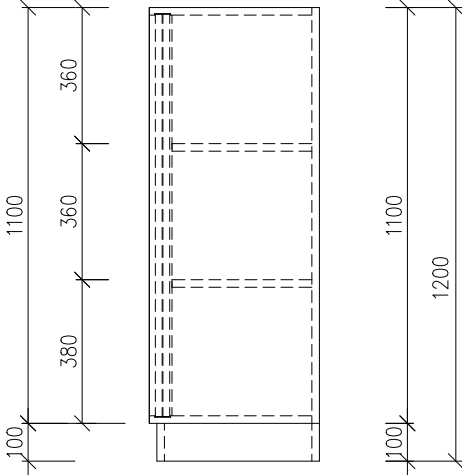
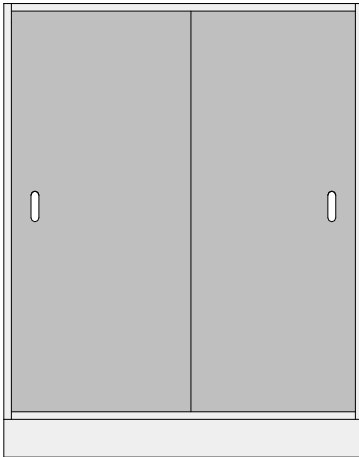
VÝPIS NÁBYTKU					List: <div>7</div>			
Akce: NEMOCNICE HAVLÍČKŮV BROD – VYBAVENÍ NÁBYTKEM NA ODDĚLENÍ NEUROLOGIE			Objekt: SO 02	Provoz: NEUROLOGIE	Číslo místnosti: 340a, 352, 353			
Zaměřit na místě před započítím výroby. Barevné řešení konzultovat s AD a investorem.					Zakázkové číslo: 2025 / 14			
Označení na výkrese	Skica	Rozměr (MM)	Popis		Počet KS			
<div>Z1</div>		640 x 640 x 1300	PRACOVNÍ KANCELÁŘSKÁ ŽIDLE – VÝŠKOVĚ STAVITELNÝ SÍŤOVANÝ OPĚRÁK S MECHANICKÝM ZÁMKEM, SAMOSTATNĚ VÝŠKOVĚ STAVITELNÁ OPĚRKA, SEDÁK Z INJEKTOVANÉ PĚNY, PROŠITÍ HRAN SEDÁKU VČETNĚ PU PODRUČEK A PODHLAVNÍKU, MIN. NOSNOST 150KG.		č.m. 340a	č.m. 352	č.m. 353	CELKEM
					3	2	2	7
<div>Z3</div>		750 x 730–1010 x 920–1600	MASÁŽNÍ KŘESLO SE 2 STUPNI INTENZITY A 5 TYPY MASÁŽÍ, S PLYNULÝM NAKLÁPĚCÍM MECHANISMEM A ZABUDOVANOU PODNOŽKOU, POTAŽENÉ KOŽENKOU V BARVĚ ŠEDÉ, VÝPLŇ POLYURETANOVÁ PĚNA.		2			2

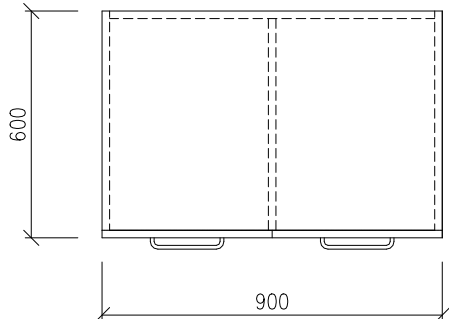
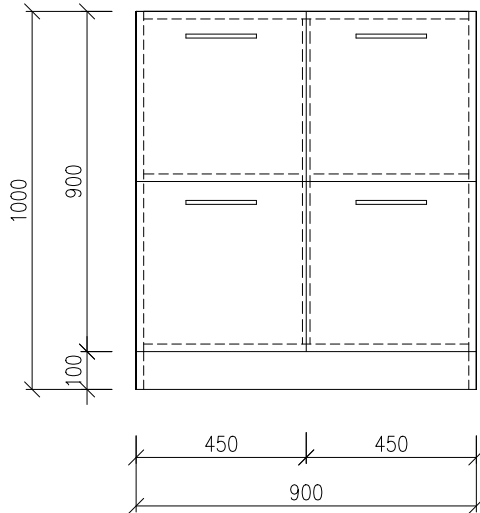
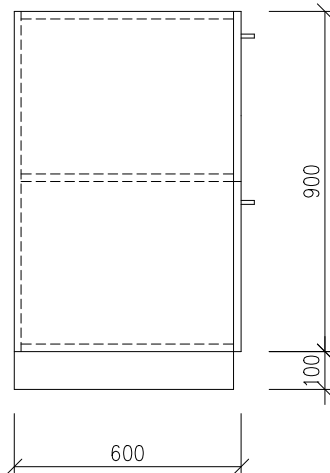
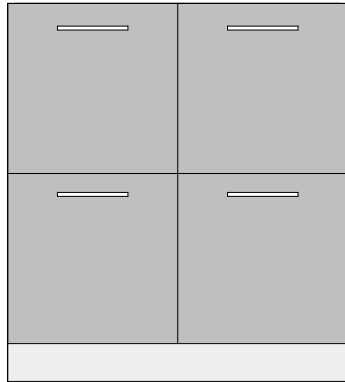
VÝPIS NÁBYTKU				List: 8
Akce: NEMOCNICE HAVLÍČKŮV BROD – VYBAVENÍ NÁBYTKEM NA ODDĚLENÍ NEUROLOGIE		Objekt: SO 02	Provoz: NEUROLOGIE	Číslo místnosti: 340a
Zaměřit na místě před započítím výroby. Barevné řešení konzultovat s AD a investorem.				Zakázkové číslo: 2025 / 14
Označení na výkrese	Skica	Rozměr (MM)	Popis	Počet KS
sestava	<p>PŮDORYS</p>  <p>POHLED ČELNÍ</p> 			

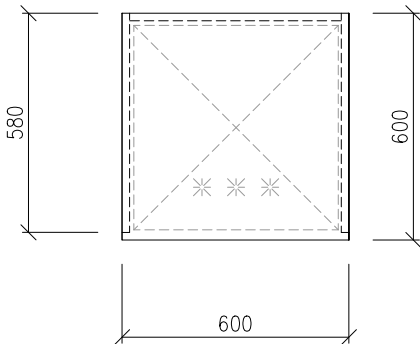
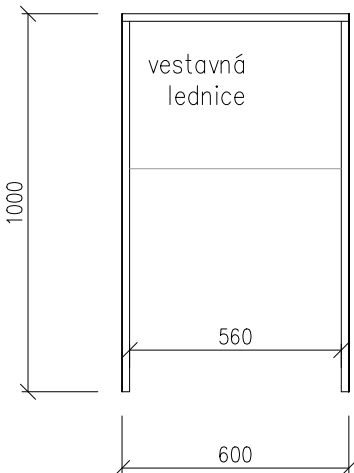
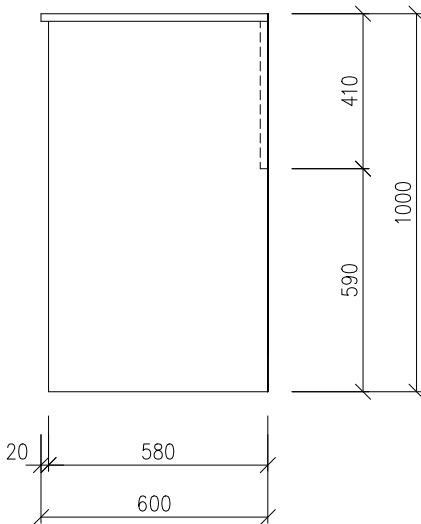
 
VÝPIS NÁBYTKU					List: 9
Akce: NEMOCNICE HAVLÍČKŮV BROD – VYBAVENÍ NÁBYTKEM NA ODDĚLENÍ NEUROLOGIE		Objekt: SO 02	Provoz: NEUROLOGIE	Číslo místnosti: 340a	
Zaměřit na místě před započítím výroby. Barevné řešení konzultovat s AD a investorem.					Zakázkové číslo: 2025 / 14
Označení na výkrese	Skica	Rozměr (MM)	Popis		Počet KS
sestava	<div>PŮDORYS</div> 				
					

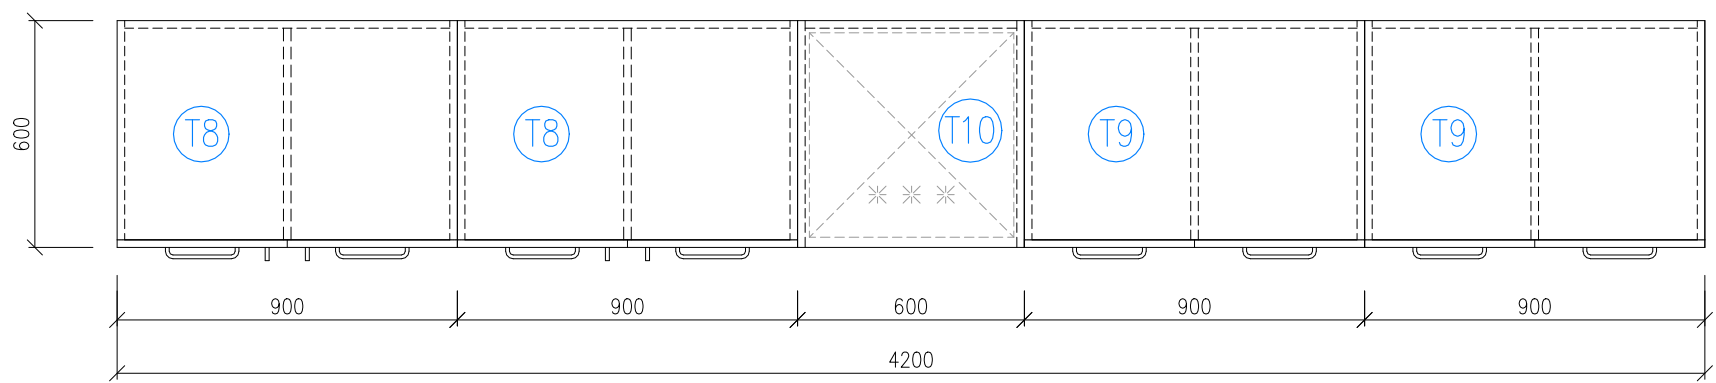
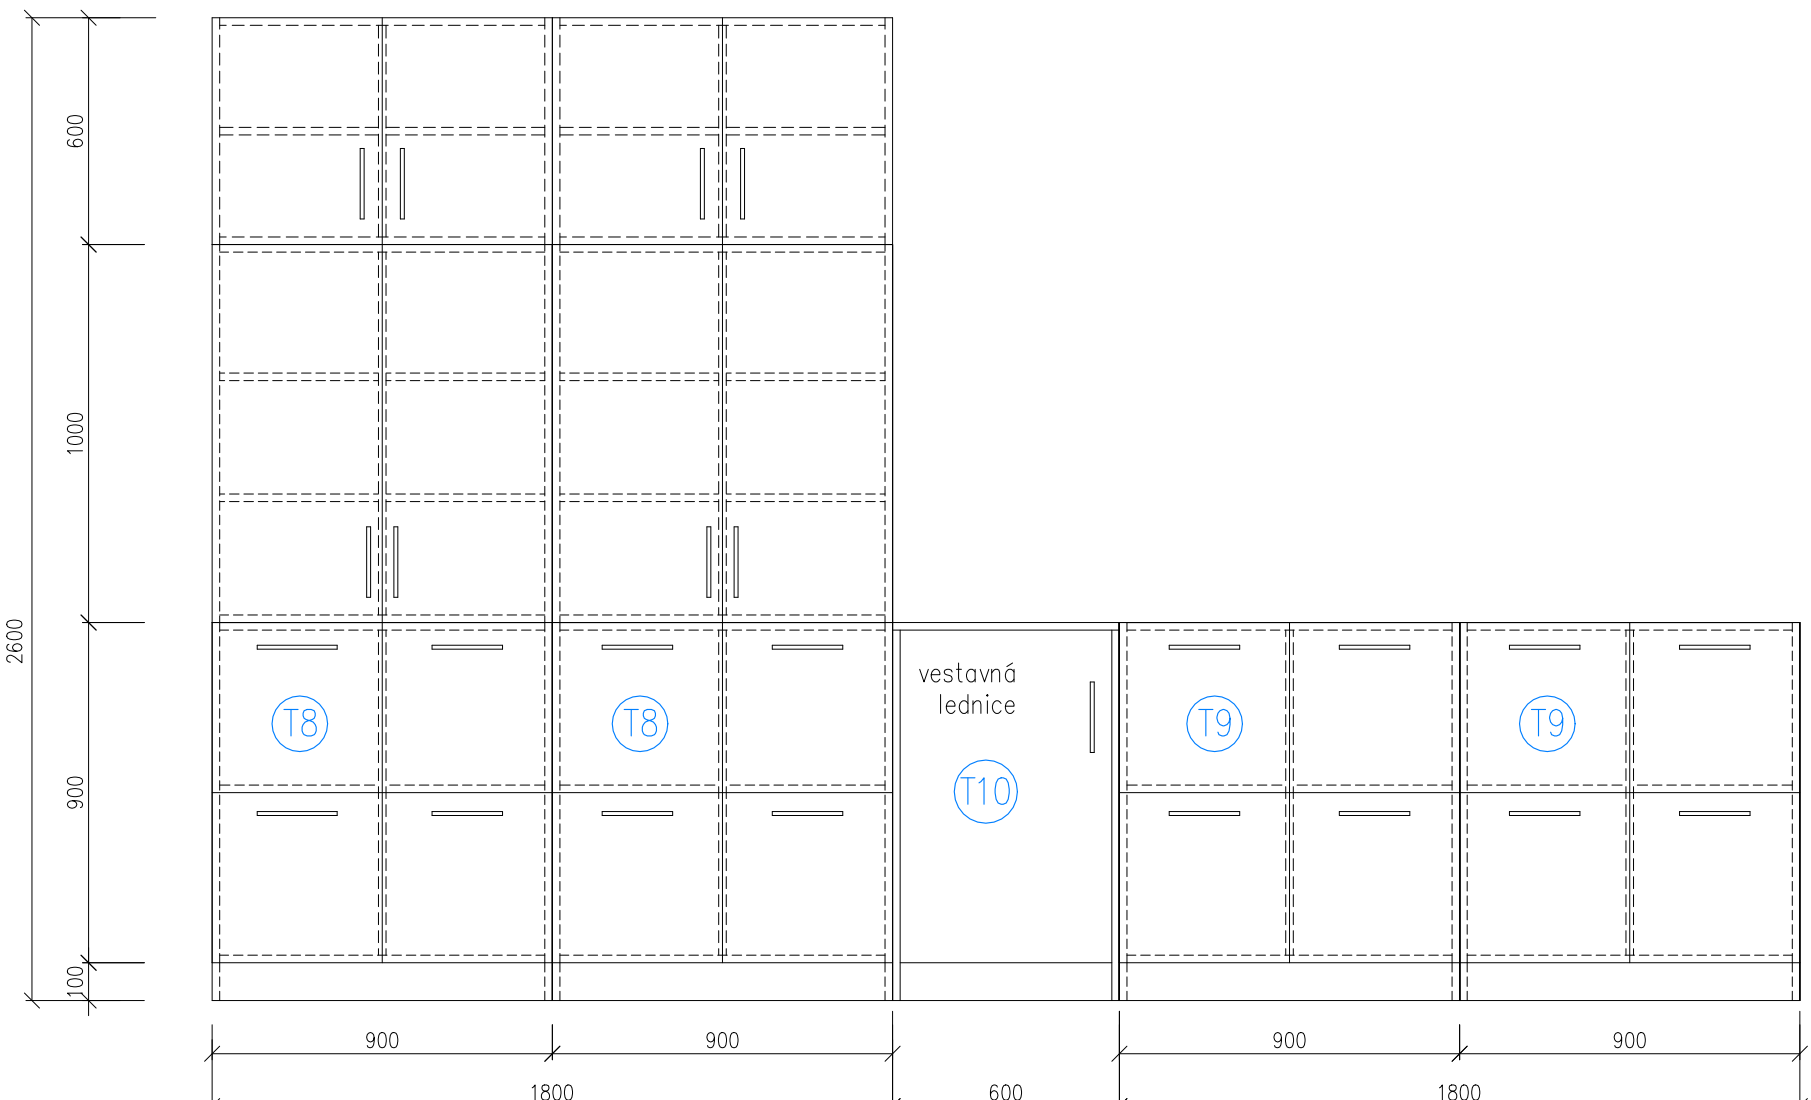
VÝPIS NÁBYTKU					List:
Akce: NEMOCNICE HAVLÍČKŮV BROD – VYBAVENÍ NÁBYTKEM NA ODDĚLENÍ NEUROLOGIE		Objekt: SO 02	Provoz: NEUROLOGIE	Číslo místnosti: 346	10
Zaměřit na místě před započítím výroby. Barevné řešení konzultovat s AD a investorem.					Zakázkové číslo: 2025 / 14
Označení na výkrese	Skica	Rozměr	Popis		Počet KS
T5	<p>PODORYS</p> 	SKŘÍŇ 875 x 450 x 2000 NÁSTAVEC 875 x 450 x 600	<p>SKŘÍŇ POLICOVÁ S NÁSTAVCEM, CELKOVÝCH ROZMĚŘŮ 875x450x2600 MM, SKŘÍŇ VÝŠKY 2000 MM + NÁSTAVEC VÝŠKY 600 MM, SKŘÍŇ I NÁSTAVEC SVISLE ROZDĚLENY NA DVĚ SHODNÉ POLOVINY, VE SPODNÍ ČÁSTI KAŽDÉ POLOVINY SKŘÍŇĚ 2 ZÁSUVKY, VE STŘEDNÍ POLICE – POČET POLIC 3 + 1 V NÁSTAVCI. DVOUDVĚŘOVÉ PROVEDENÍ SKŘÍŇĚ I NÁSTAVCE. SKŘÍŇ UZAMYKATELNÁ, NARÁŽECÍ SOKLÍK USKOČENÝ O 20 MM SE SILIKONOVÝM TĚSNĚNÍM, VÝŠKY 100 MM.</p> <p>MATERIÁL KORPUSU, SOKLU, DVÍŘEK A ČEL ZÁSUVK Z LAMINO DESEK MIN. TL. 18 MM, ABS HRANY 2 MM. KORPUS, SOKL A DVÍŘKA V ODSÍNĚ KRONOSPAN 8100 SM PEARL WHITE, ČELA ZÁSUVK V ODSÍNĚ KRONOSPAN K519 SU MOUSE GREY.</p> <p>KOVÁNÍ: NEREZOVÉ ÚCHYTKY PODÉLNÉ ZAOKLENÉ ROZTEČE 192 MM, PROŠROUBOVANÉ. DOJEZDY ZÁSUVK S TLUMENÍM.</p>		2
	<p>POHLED ČELNÍ</p> 	<p>POHLED BOČNÍ</p> 			

VÝPIS NÁBYTKU					List:
Akce: NEMOCNICE HAVLÍČKŮV BROD – VYBAVENÍ NÁBYTKEM NA ODDĚLENÍ NEUROLOGIE		Objekt: SO 02	Provoz: NEUROLOGIE	Číslo místnosti: 346	11
Zaměřit na místě před započítím výroby. Barevné řešení konzultovat s AD a investorem.					Zakázkové číslo: 2025 / 14
Označení na výkrese	Skica	Rozměr (MM)	Popis		Počet KS
T8	<p>PŮDORYS</p> 	SKŘÍŇ 900 x 600 x 2000 NÁSTAVEC 900 x 600 x 600	<p>SKŘÍŇ POLICOVÁ S NÁSTAVCEM, CELKOVÝCH ROZMĚŘŮ 900x600x2600 MM, SKŘÍŇ VÝŠKY 2000 MM + NÁSTAVEC VÝŠKY 600 MM, SKŘÍŇ I NÁSTAVEC SVISLE ROZDĚLENY NA DVĚ SHODNÉ POLOVINY, VE SPODNÍ ČÁSTI KAŽDÉ POLOVINY SKŘÍŇĚ 2 ZÁSUVKY, VE STŘEDNÍ POLICE – POČET POLIC 3 + 1 V NÁSTAVCI. DVOUDVĚŘOVÉ PROVEDENÍ SKŘÍŇĚ I NÁSTAVCE. SKŘÍŇ UZAMYKATELNÁ, NARÁŽECÍ SOKLÍK USKOČENÝ O 20 MM SE SILIKONOVÝM TĚSNĚNÍM, VÝŠKY 100 MM.</p> <p>MATERIÁL KORPUSU, SOKLU, DVÍŘEK A ČEL ZÁSUVK Z LAMINO DESEK MIN. TL. 18 MM, ABS HRANY 2 MM. KORPUS, SOKL A DVÍŘKA V ODSTÍNU KRONOSPAN 8100 SM PEARL WHITE, ČELA ZÁSUVK V ODSTÍNU KRONOSPAN K519 SU MOUSE GREY.</p> <p>KOVÁNÍ: NEREZOVÉ ÚCHYTKY PODÉLNÉ ZAOLBENÉ ROZTEČE 192 MM, PROŠROUBOVANÉ. DOJEZDY ZÁSUVK S TLUMENÍM.</p>		2
	<p>POHLED ČELNÍ</p> 	<p>POHLED BOČNÍ</p> 			
					

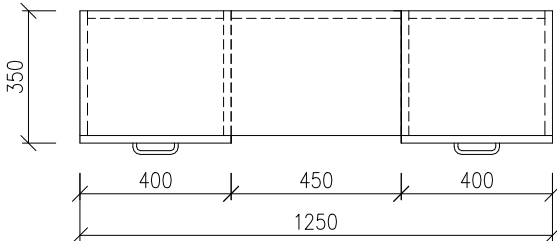
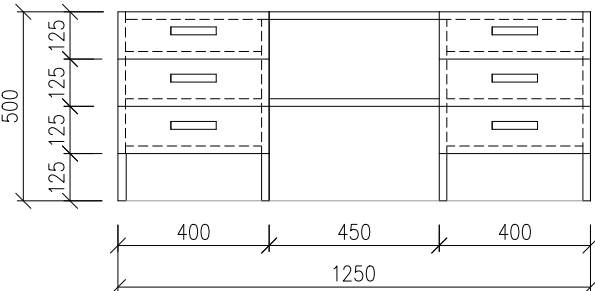
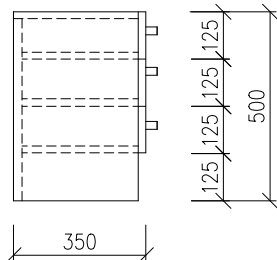
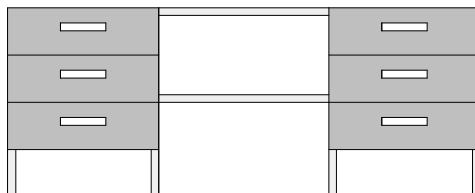
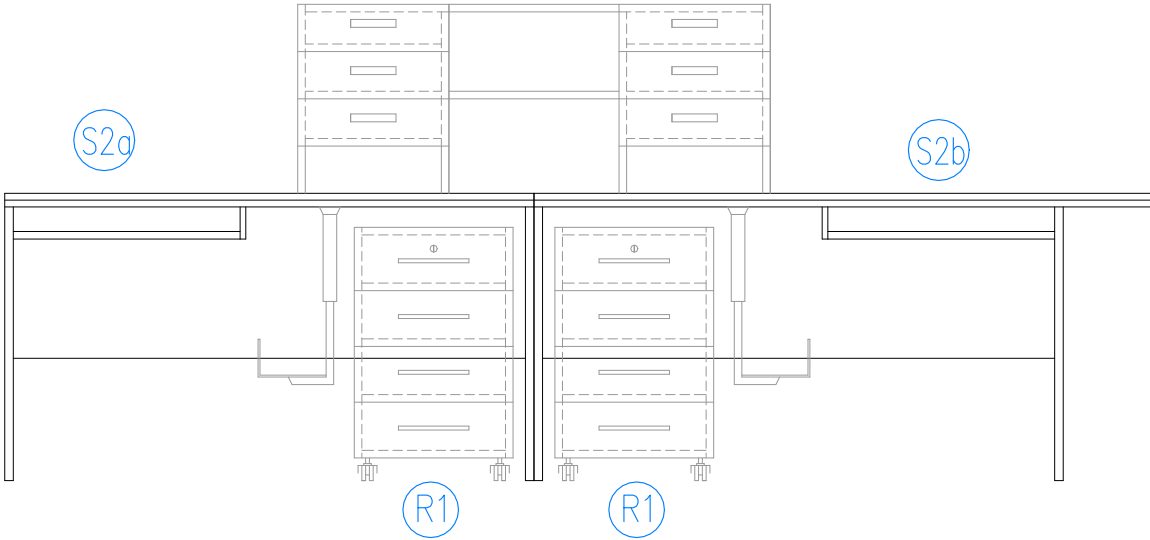
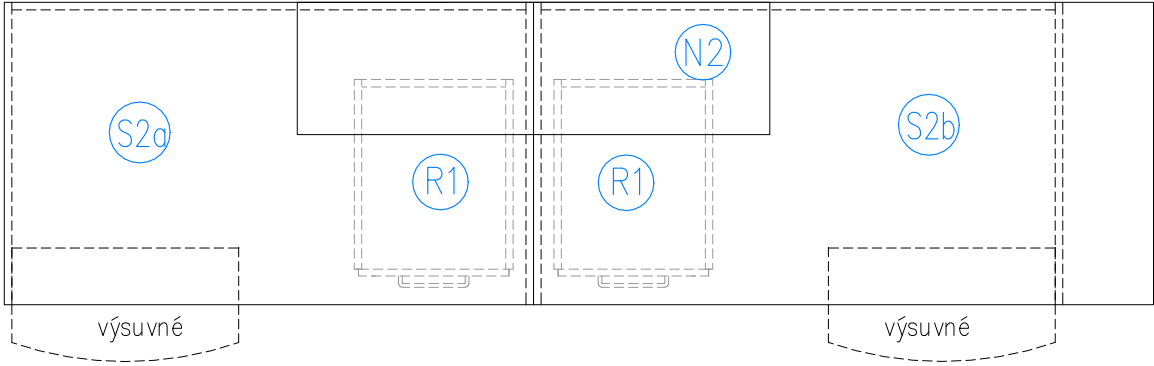
VÝPIS NÁBYTKU				List: <div>12</div>
Akce: NEMOCNICE HAVLÍČKŮV BROD – VYBAVENÍ NÁBYTKEM NA ODDĚLENÍ NEUROLOGIE		Objekt: SO 02	Provoz: NEUROLOGIE	Číslo místnosti: <div>346</div>
Zaměřit na místě před započítím výroby. Barevné řešení konzultovat s AD a investorem.				Zakázkové číslo: 2025 / 14
Označení na výkrese	Skica	Rozměr (MM)	Popis	Počet KS
T7	950 x 450 x 1200			2
	<div>PŮDORYS</div> <div></div>			
	<div>POHLED ČELNÍ</div> <div></div>			
	<div>POHLED BOČNÍ</div> <div></div>			
<div>SKŘÍŇ POLICOVÁ CELKOVÝCH ROZMĚRŮ 950x450x1200 MM. SKŘÍŇ ROZDĚLENA NA DVĚ POLOVINY, V KAŽDÉ POLOVINĚ 2 POLICE. DVOUDVĚŘOVÉ PROVEDENÍ – DVEŘE POSUVNÉ, NARÁŽECÍ SOKLÍK USKOČENÝ O 20 MM SE SILIKONOVÝM TĚSNĚNÍM, VÝŠKY 100 MM. MATERIÁL KORPUSU, SOKLU A DVÍŘEK Z LAMINO DESEK MIN. TL. 18 MM, ABS HRANY 2 MM. KORPUS A SOKL V ODSTÍNU KRONOSPAN 8100 SM PEARL WHITE, DVÍŘKA V ODSTÍNU KRONOSPAN K519 SU MOUSE GREY.</div> <div>POZNÁMKA: DETAILNÍ ŘEŠENÍ VČETNĚ UPŘESNĚNÍ ODSTÍNŮ A DEKORŮ POUŽITÝCH MATERIÁLŮ A VÝBĚRU KOVÁNÍ BUDE PROVEDENO NA ZÁKLADĚ ŘEŠENÍ INTERIÉRU A VÝROBNÍ DOKUMENTACE ZPRACOVANÉ PŘED PŘI VLASTNÍ REALIZACÍ A ODSOUHLASENÉ ZÁSTUPCI INVESTORA, PROVOZOVATELE, PROJEKTANTA A DODAVATELE STAVBY.</div>				<div></div>

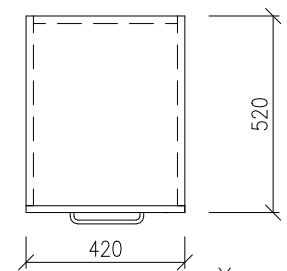
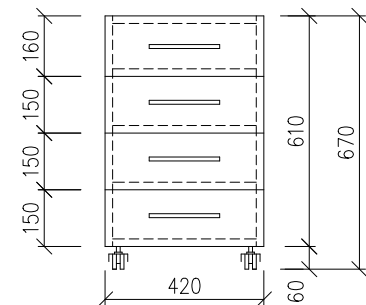
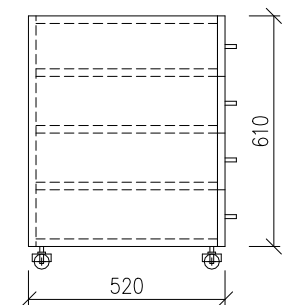
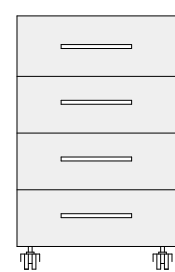
VÝPIS NÁBYTKU					List:		
Akce: NEMOCNICE HAVLÍČKŮV BROD – VYBAVENÍ NÁBYTKEM NA ODDĚLENÍ NEUROLOGIE		Objekt: SO 02	Provoz: NEUROLOGIE	Číslo místnosti: 346	13		
Zaměřit na místě před započítím výroby. Barevné řešení konzultovat s AD a investorem.					Zakázkové číslo: 2025 / 14		
Označení na výkrese	Skica	Rozměr (MM)	Popis		Počet KS		
T9	900 x 600 x 1000		<p>PŮDORYS</p>  <p>SKŘÍŇ ZÁSUVKOVÁ CELKOVÝCH ROZMĚRŮ 900x600x1000 MM. SKŘÍŇ ROZDĚLENA NA DVĚ POLOVINY, V KAŽDÉ POLOVINĚ 2 ZÁSUVKY. UZAMYKATELNÉ, NARÁŽECÍ SOKLÍK USKOČENÝ O 20 MM SE SILIKONOVÝM TĚSNĚNÍM, VÝŠKY 100 MM. MATERIÁL KORPUSU, SOKLU A ČEL ZÁSUVK Z LAMINO DESEK MIN. TL. 18 MM, ABS HRANY 2 MM. KORPUS A SOKL V ODSTÍNU KRONOSPAN 8100 SM PEARL WHITE, ČELA ZÁSUVK V ODSTÍNU KRONOSPAN K519 SU MOUSE GREY. KOVÁNÍ: NEREZOVÉ ÚCHYTKY PODÉLNÉ ZAOBLENÉ ROZTEČE 192 MM, PROŠROUBOVANÉ. DOJEZDY ZÁSUVK S TLUMENÍM.</p> <p>POZNÁMKA: DETAILNÍ ŘEŠENÍ VČETNĚ UPŘESNĚNÍ ODSTÍNŮ A DEKORŮ POUŽITÝCH MATERIÁLŮ A VÝBĚRU KOVÁNÍ BUDE PROVEDENO NA ZÁKLADĚ ŘEŠENÍ INTERIÉRU A VÝROBNÍ DOKUMENTACE ZPRACOVANÉ PŘED VLASTNÍ REALIZACÍ A ODSOUHLASENÉ ZÁSTUPCI INVESTORA, PROVOZOVATELE, PROJEKTANTA A DODAVATELE STAVBY.</p>				
	POHLED ČELNÍ					POHLED BOČNÍ	
						 	

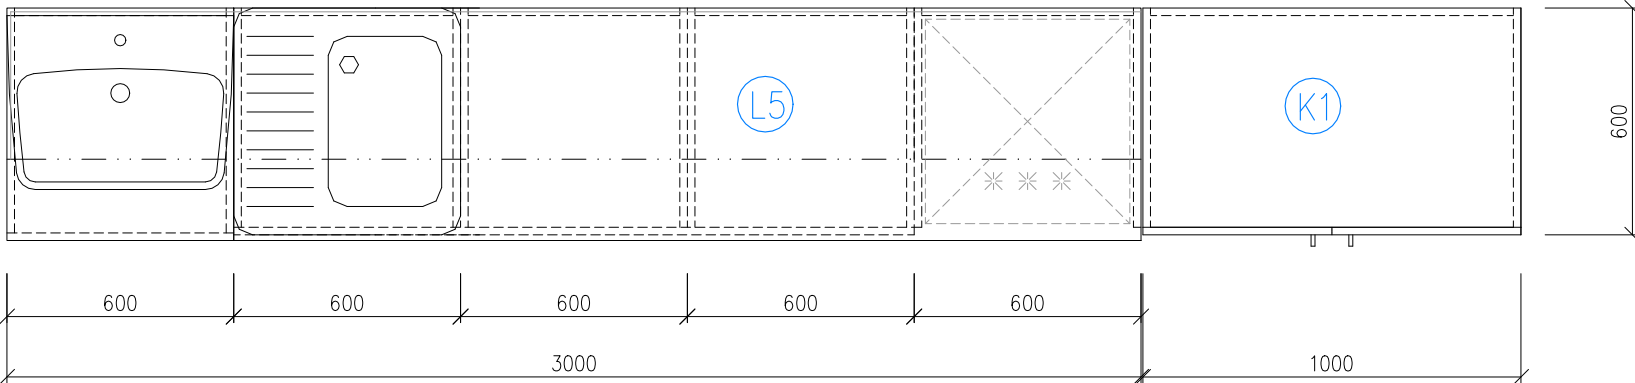
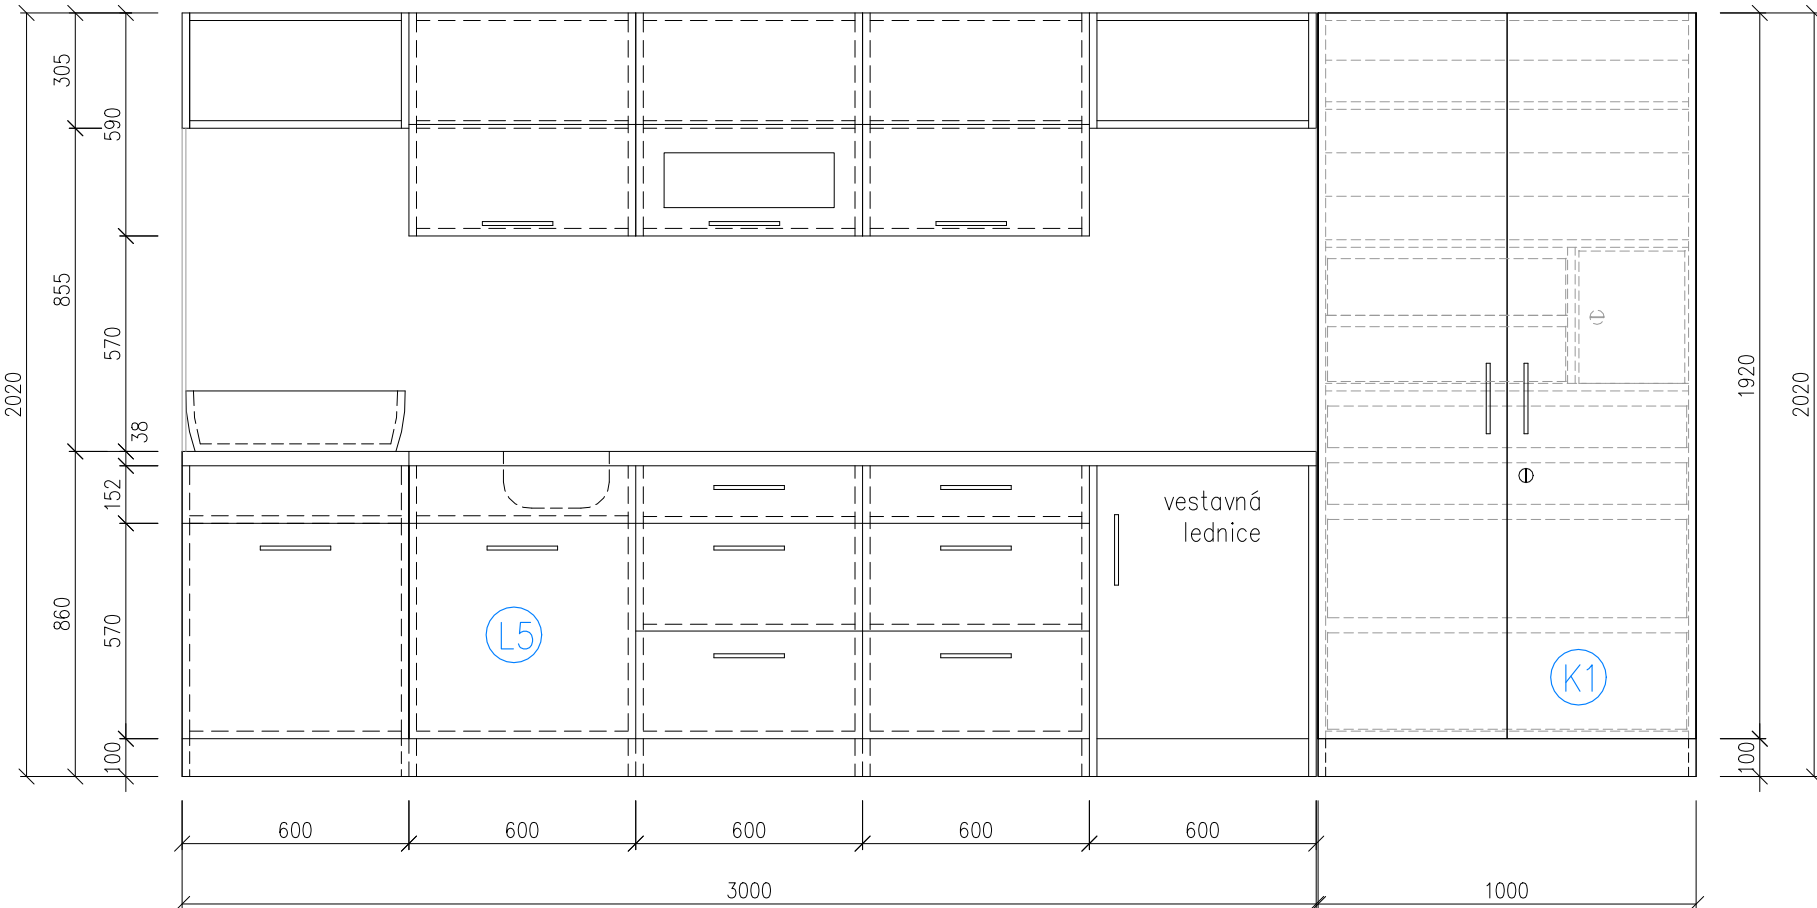
VÝPIS NÁBYTKU					List:
Akce: NEMOCNICE HAVLÍČKŮV BROD – VYBAVENÍ NÁBYTKEM NA ODDĚLENÍ NEUROLOGIE		Objekt: SO 02	Provoz: NEUROLOGIE	Číslo místnosti: 346	14
Zaměřit na místě před započítím výroby. Barevné řešení konzultovat s AD a investorem.					Zakázkové číslo: 2025 / 14
Označení na výkrese	Skica	Rozměr (MM)	Popis		Počet KS
T10	600 x 600 x 1000				1
	PŮDORYS		SKŘÍŇ NA VESTAVNOU LEDNICI ROZMĚRŮ 600x600x1000 MM. MATERIÁL KORPUSU Z LAMINO DESEK MIN. TL. 18 MM, ABS HRANY 2 MM. KORPUS V ODSTÍNU KRONOSPAN 8100 SM PEARL WHITE, DVÍŘKA V ODSTÍNU KRONOSPAN K519 SU MOUSE GREY.		
			POZNÁMKA: DETAILNÍ ŘEŠENÍ VČETNĚ UPŘESNĚNÍ ODSTÍNŮ A DEKORŮ POUŽITÝCH MATERIÁLŮ A VÝBĚRU KOVÁNÍ BUDE PROVEDENO NA ZÁKLADĚ ŘEŠENÍ INTERIÉRU A VÝROBNÍ DOKUMENTACE ZPRACOVANÉ PŘED VLASTNÍ REALIZACÍ A ODSOUHLASENÉ ZÁSTUPCI INVESTORA, PROVOZOVATELE, PROJEKTANTA A DODAVATELE STAVBY.		
	POHLED ČELNÍ		POHLED BOČNÍ		
					
					

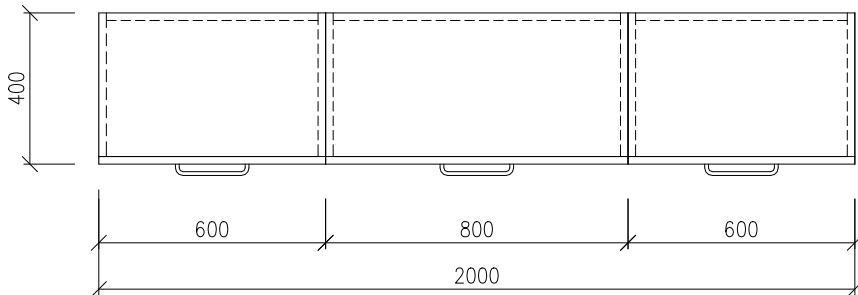
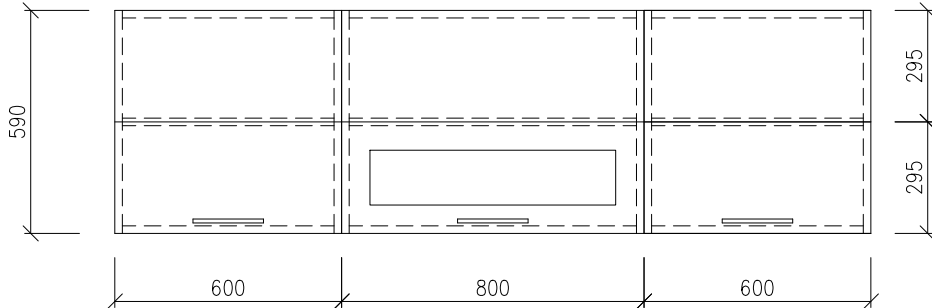
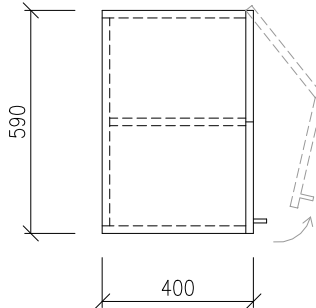
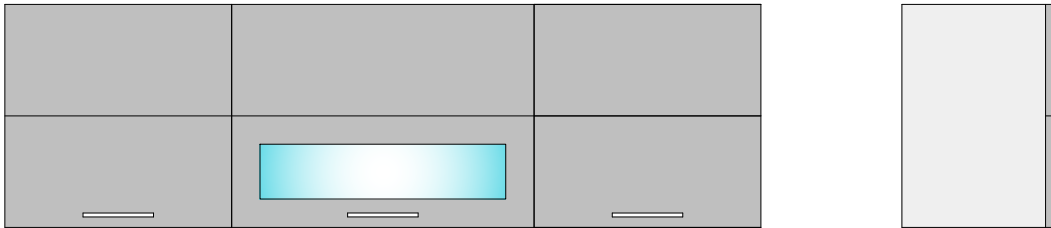
VÝPIS NÁBYTKU					List: 15
Akce: NEMOCNICE HAVLÍČKŮV BROD – VYBAVENÍ NÁBYTKEM NA ODDĚLENÍ NEUROLOGIE		Objekt: SO 02	Provoz: NEUROLOGIE	Číslo místnosti: 346	
Zaměřit na místě před započítím výroby. Barevné řešení konzultovat s AD a investorem.					Zakázkové číslo: 2025 / 14
Označení na výkrese	Skica	Rozměr (MM)	Popis		Počet KS
sestava	<div>PŮDORYS</div>  <div>POHLED ČELNÍ</div> 				

VÝPIS NÁBYTKU					List: <div>16</div>
Akce: NEMOCNICE HAVLÍČKŮV BROD – VYBAVENÍ NÁBYTKEM NA ODDĚLENÍ NEUROLOGIE		Objekt: SO 02	Provoz: NEUROLOGIE	Číslo místnosti: 352	
Zaměřit na místě před započítím výroby. Barevné řešení konzultovat s AD a investorem.					Zakázkové číslo: 2025 / 14
Označení	Skica	Rozměr (MM)	Popis		Počet
S2a S2b	PŮDORYS		STŮL S2a 1400 x 800 x 760 STŮL S2b 1640 x 800 x 760		1
	POHLED ČELNÍ		POHLED BOČNÍ		1

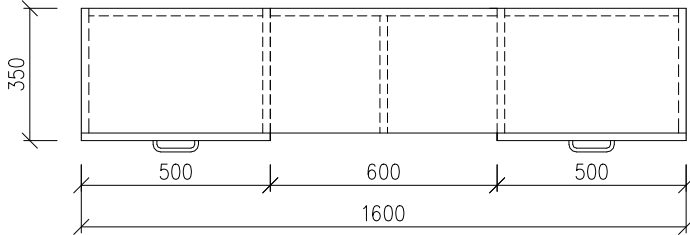
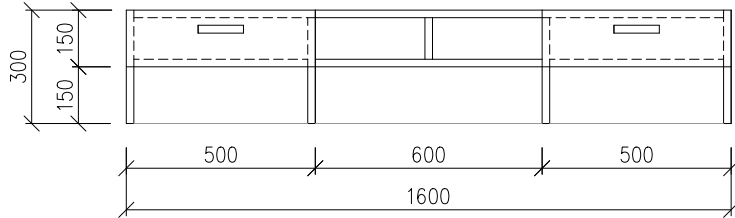
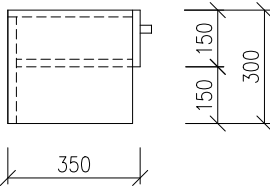
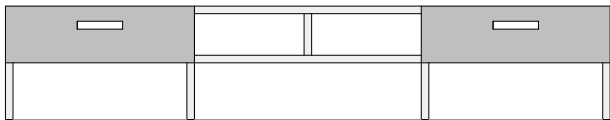
VÝPIS NÁBYTKU				List:
Akce: NEMOCNICE HAVLÍČKŮV BROD – VYBAVENÍ NÁBYTKEM NA ODDĚLENÍ NEUROLOGIE		Objekt: SO 02	Provoz: NEUROLOGIE	Číslo místnosti: 352
Zaměřit na místě před započítím výroby. Barevné řešení konzultovat s AD a investorem.				Zakázkové číslo: 2025 / 14
Označení	Skica	Rozměr (MM)	Popis	Počet
N2	<p>PŮDORYS</p> <p>1250 x 350 x 500</p> 	1250 x 350 x 500	<p>NÁSTAVBA NA STŮL S2a a S2b ROZMĚRŮ: 1250x350x500 MM.</p> <p>OTEVŘENÁ POLICOVÁ NÁSTAVBA SE ŠESTI ZÁSUVKAMI V KRAJNÍCH POLÍCH.</p> <p>MATERIÁL KORPUSU A ČEL ZÁSUVEK Z LAMINO DESEK MIN. TL. 18 MM, ABS HRANY 2 MM. KORPUS V ODSŤINU KRONOSPAN 8100 SM PEARL WHITE, ČELA ZÁSUVEK V ODSŤINU KRONOSPAN K519 SU MOUSE GREY.</p> <p>KOVÁNÍ: NEREZOVÉ ÚCHYTKY PODÉLNÉ ZAOBLENÉ ROZTEČE 192 MM, PROŠROUBOVANÉ. DOJEZDY ZÁSUVEK S TLUMENÍM.</p>	1
	<p>POHLED ČELNÍ</p> 			
	<p>POHLED BOČNÍ</p> 			
				
sestava				
				
				

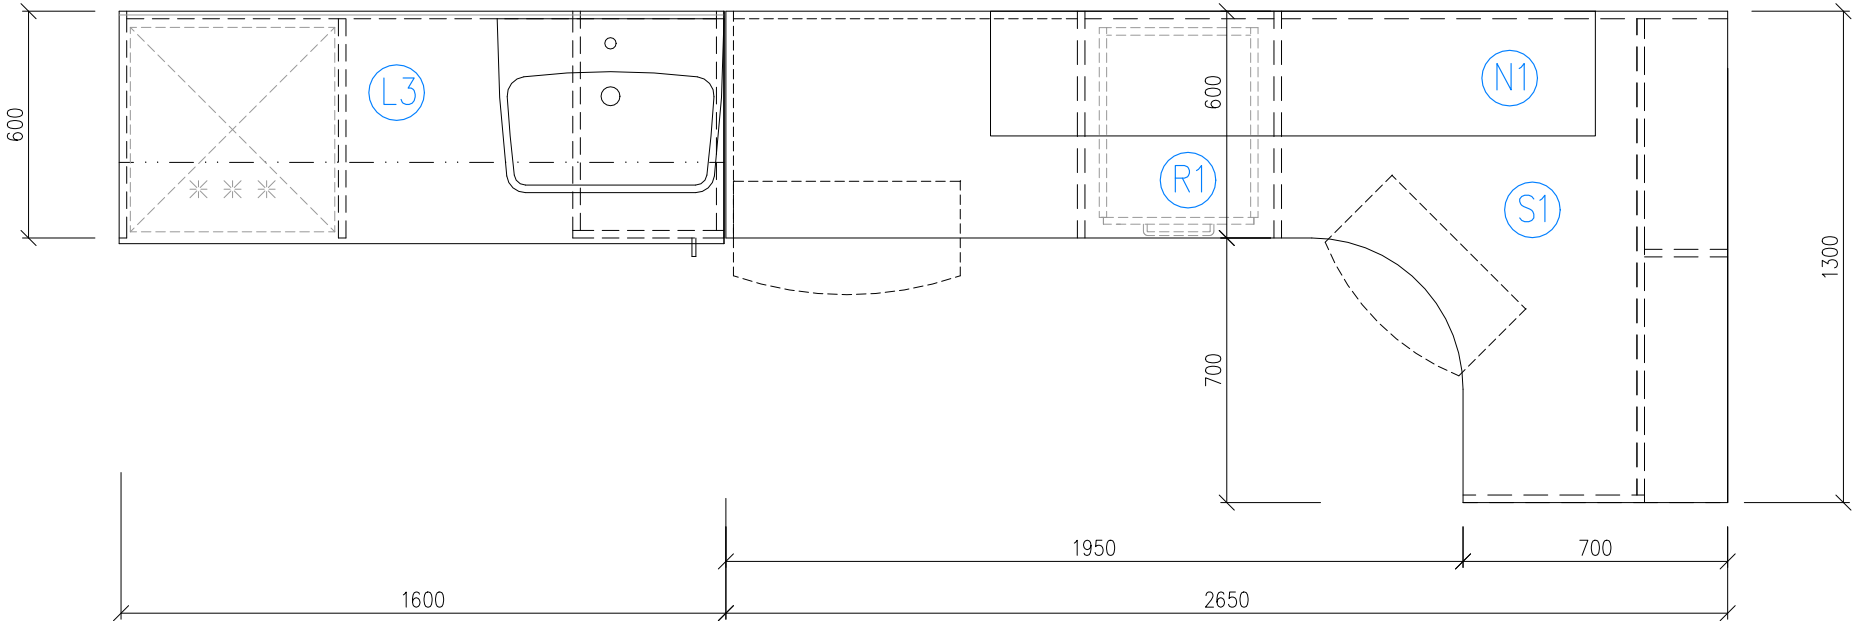
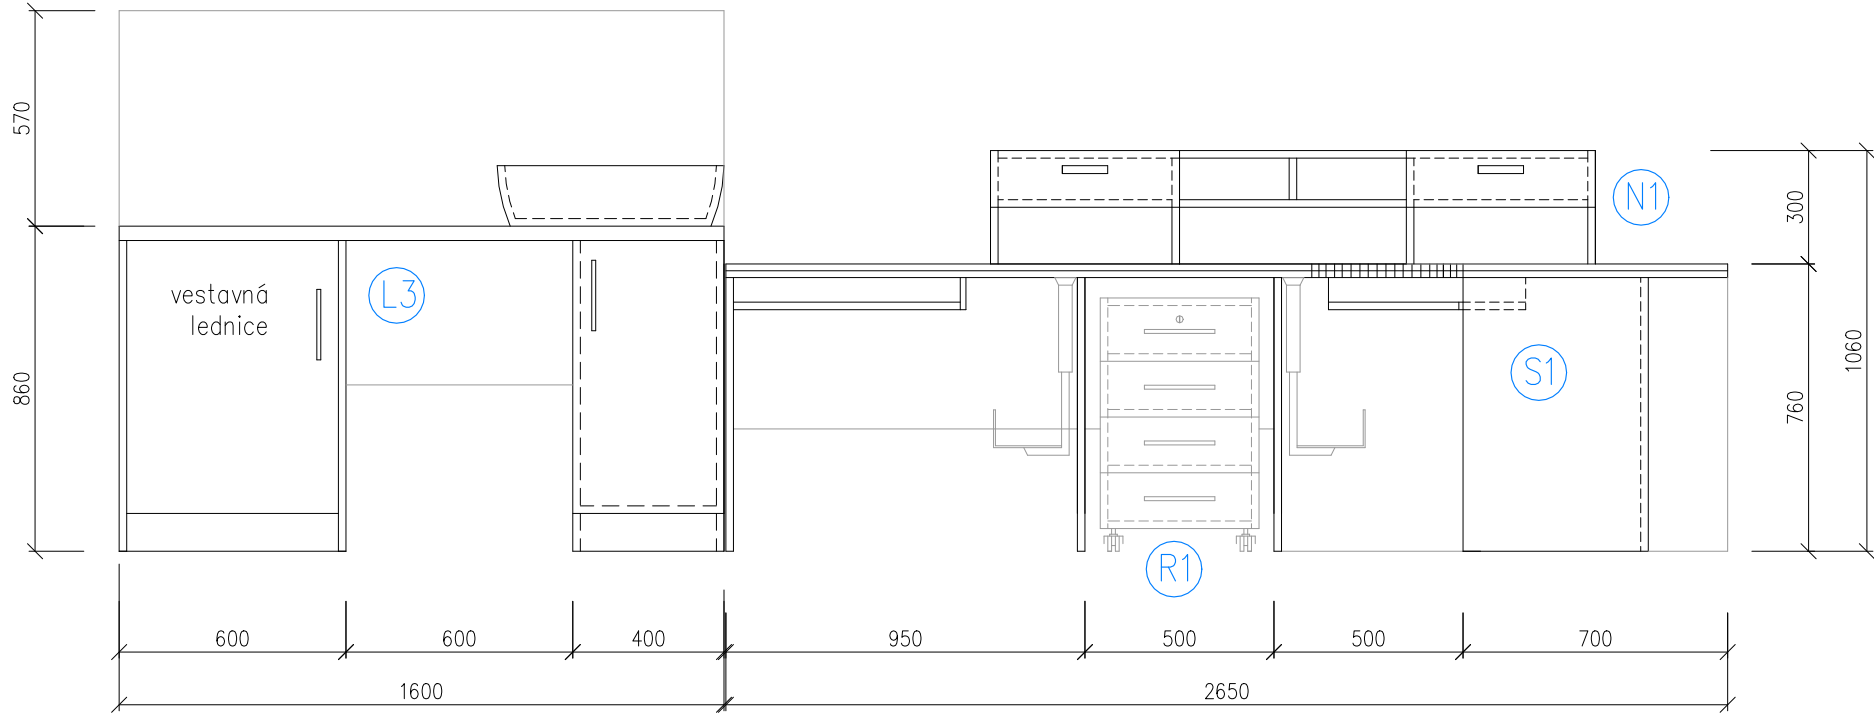
VÝPIS NÁBYTKU					List: <div>18</div>					
Akce: NEMOCNICE HAVLÍČKŮV BROD – VYBAVENÍ NÁBYTKEM NA ODDĚLENÍ NEUROLOGIE			Objekt: SO 02		Provoz: NEUROLOGIE		Číslo místnosti: <div>340a, 352, 353</div>			
Zaměřit na místě před započítím výroby. Barevné řešení konzultovat s AD a investorem.					Zakázkové číslo: 2025 / 14					
Označení na výkrese	Skica	Rozměr (MM)	Popis		Počet KS					
<div>R1</div>	420 x 520 x 670		<p>KONTEJNER, 4x ZÁSUVKA, 420x520x670 MM, POJÍZDNÝ, UZAMYKATELNÝ CENTRÁLNÍM ZÁMKEM – CELÁ MÍSTNOST NA SPOLEČNÝ KLÍČ. MATERIÁL LAMINO TL. MIN. 18 MM. ODSÍN KORPUSU, SOKLU A ČEL ZÁSUVEK KRONOSPAN 8100 SM PEARL WHITE, CELOKOVOVÉ ZÁSUVKY V ŠEDÉ BARVĚ, ABS HRANY 2 MM. KOVÁNÍ: NEREZOVÉ ÚCHYTKY PODÉLNÉ ZAOBLENÉ ROZTEČE 192 MM, PROŠROUBOVANÉ, DOJEZDY ZÁSUVEK S TLUMENÍM.</p> <p>POZNÁMKA: DETAILNÍ ŘEŠENÍ VČETNĚ UPŘESNĚNÍ ODSÍNŮ A DEKORŮ POUŽITÝCH MATERIÁLŮ A VÝBĚRU KOVÁNÍ BUDE PROVEDENO NA ZÁKLADĚ ŘEŠENÍ INTERIÉRU A VÝROBNÍ DOKUMENTACE ZPRACOVANÉ PŘED VLASTNÍ REALIZACÍ A ODSOUHLASENÉ ZÁSTUPCI INVESTORA, PROVOZOVATELE, PROJEKTANTA A DODAVATELE STAVBY.</p>		č.m. 340a	č.m. 352	č.m. 353	CELKEM		
	<div><div><div>PŮDORYS</div><div></div><div>POHLED ČELNÍ</div><div></div></div><div><div>POHLED BOČNÍ</div><div></div><div></div></div></div>				3	2	1	6		

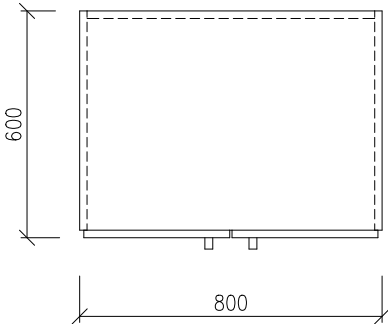
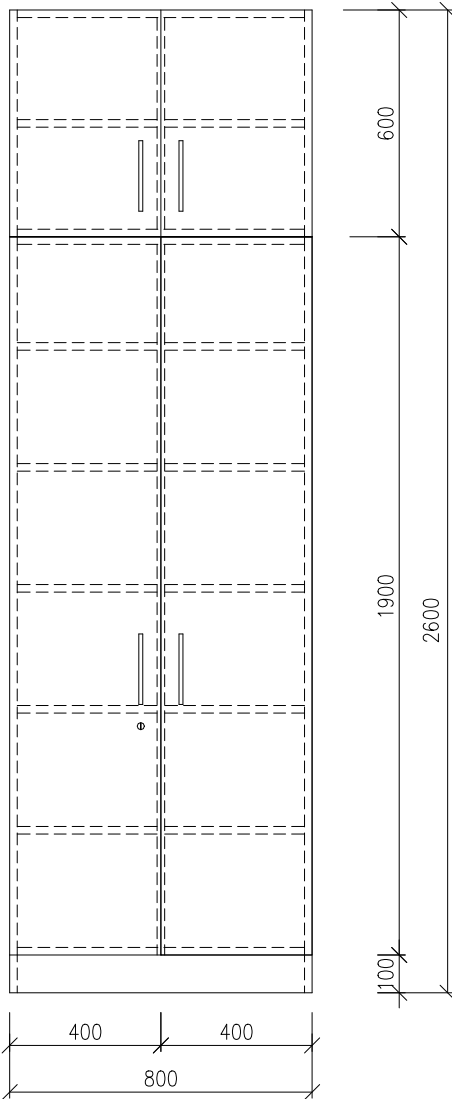
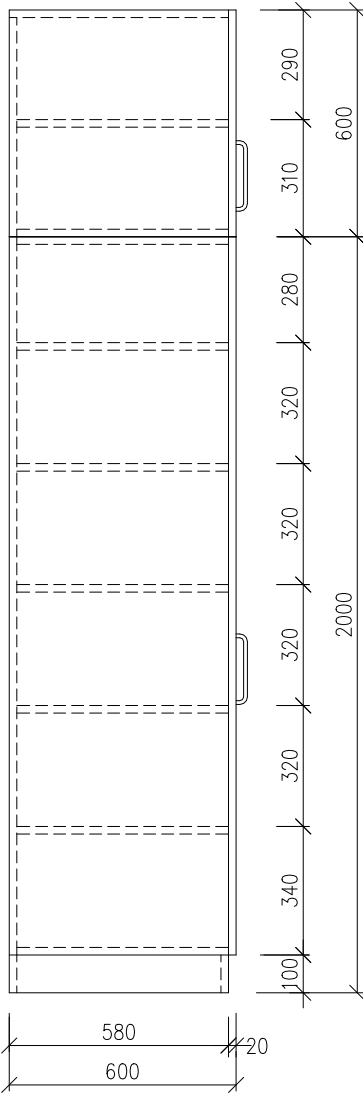
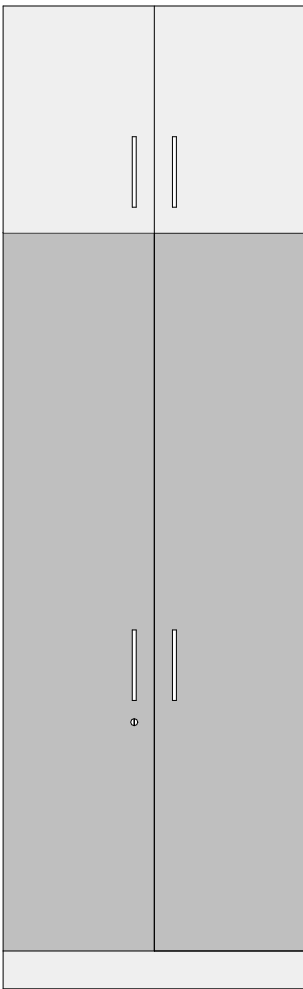
VÝPIS NÁBYTKU					List:
Akce: NEMOCNICE HAVLÍČKŮV BROD – VYBAVENÍ NÁBYTKEM NA ODDĚLENÍ NEUROLOGIE		Objekt: SO 02	Provoz: NEUROLOGIE	Číslo místnosti: 352	19
Zaměřit na místě před započítím výroby. Barevné řešení konzultovat s AD a investorem.					Zakázkové číslo: 2025 / 14
Označení	Skica	Rozměr (MM)	Popis		Počet
sestava	<p>PŮDORYS</p>  <p>POHLED ČELNÍ</p> 				

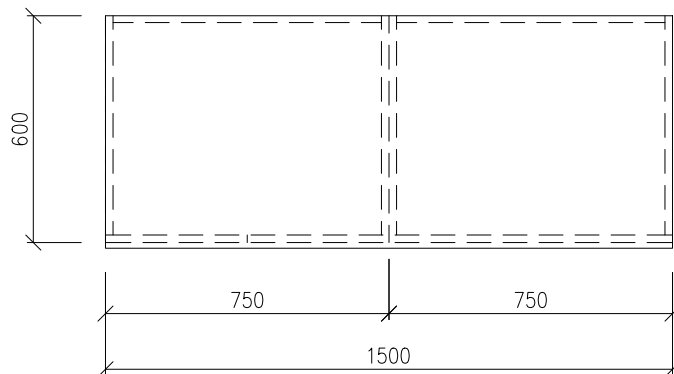
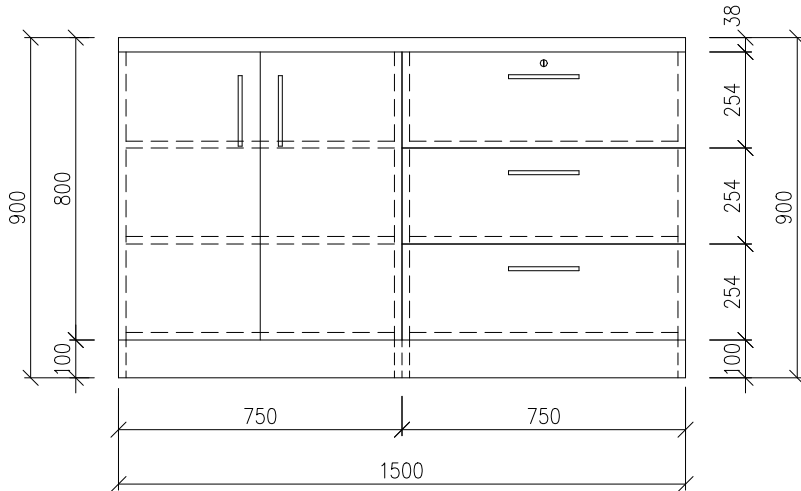
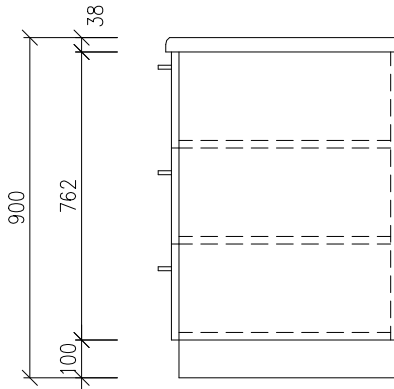
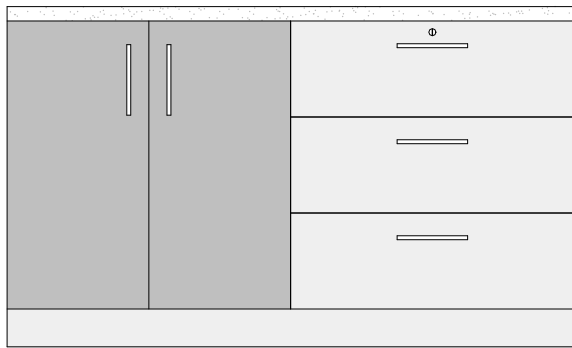
VÝPIS NÁBYTKU				List: 20
Akce: NEMOCNICE HAVLÍČKŮV BROD – VYBAVENÍ NÁBYTKEM NA ODDĚLENÍ NEUROLOGIE		Objekt: SO 02	Provoz: NEUROLOGIE	Číslo místnosti: 353
Zaměřit na místě před započítím výroby. Barevné řešení konzultovat s AD a investorem.				Zakázkové číslo: 2025 / 14
Označení	Skica	Rozměr (MM)	Popis	Počet
H1	2000 x 400 x 590		<p>HORNÍ SKŘÍŇKY ROZMĚRŮ: 2000x400x590 MM.</p> <p>OTEVÍRÁNÍ HORNÍCH SKŘÍŇEK – SKLÁDACÍ VÝKLOP POMOCÍ KOVÁNÍ BLUM AVENTOS HF, URČENÝ SPODNÍ DÍL DVÍŘEK HORNÍCH SKŘÍŇEK PROSKLENÝ MLÉČNÝM SKLEM.</p> <p>MATERIÁL KORPUSU A DVÍŘEK Z LAMINO DESEK MIN. TL. 18 MM, ABS HRANY 2 MM. KORPUS V ODSTÍNU KRONOSPAN 8100 SM PEARL WHITE, DVÍŘKA V ODSTÍNU KRONOSPAN K519 SU MOUSE GREY.</p> <p>KOVÁNÍ: NEREZOVÉ ÚCHYTKY PODÉLNÉ ZAOBLENÉ ROZTEČE 192 MM, PROŠROUBOVANÉ.</p> <p>POZNÁMKA: DETAILNÍ ŘEŠENÍ VČETNĚ UPŘESNĚNÍ ODSTÍNŮ A DEKORŮ POUŽITÝCH MATERIÁLŮ A VÝBĚRU KOVÁNÍ BUDE PROVEDENO NA ZÁKLADĚ ŘEŠENÍ INTERIÉRU A VÝROBNÍ DOKUMENTACE ZPRACOVANÉ PŘED VLASTNÍ REALIZACÍ A ODSOUHLASENÉ ZÁSTUPCI INVESTORA, PROVOZOVATELE, PROJEKTANTA A DODAVATELE STAVBY.</p>	1
	<p>PŮDORYS</p> 			
	<p>POHLED ČELNÍ</p> 			
	<p>POHLED BOČNÍ</p>  			

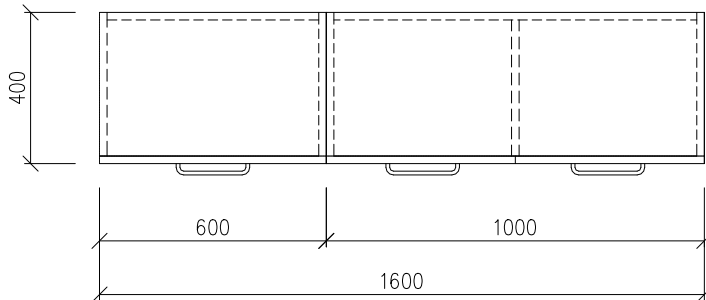
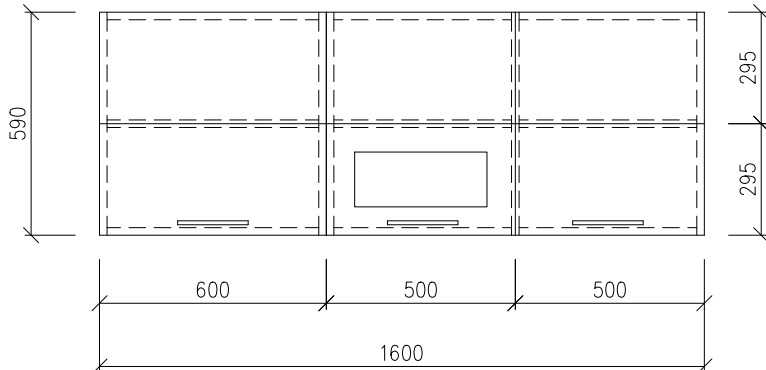
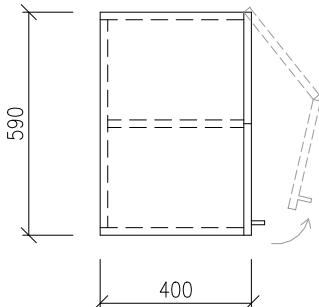
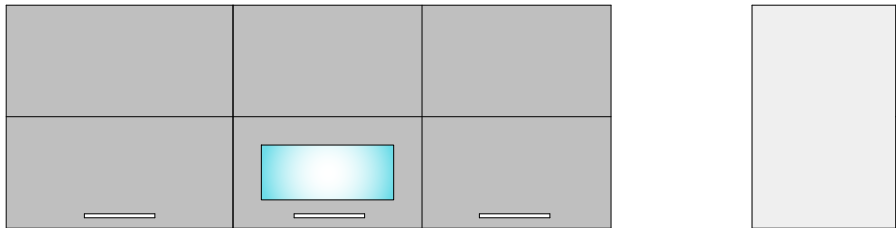
VÝPIS NÁBYTKU					List: <div>21</div>
Akce: NEMOCNICE HAVLÍČKŮV BROD – VYBAVENÍ NÁBYTKEM NA ODDĚLENÍ NEUROLOGIE		Objekt: SO 02	Provoz: NEUROLOGIE	Číslo místnosti: <div>353</div>	
Zaměřit na místě před započítím výroby. Barevné řešení konzultovat s AD a investorem.					Zakázkové číslo: 2025 / 14
Označení	Skica	Rozměr (MM)	Popis		Počet
S1	<p>PŮDORYS</p>		STŮL ROHOVÝ PRACOVNÍ ROZMĚRŮ 2650/600x1300/700x 760 MM, 2 x PRACOVNÍ MÍSTO S VÝSUVNÝMI POLICEMI POD PRACOVNÍ PLOCHOU PRO UMÍSTĚNÍ KLÁVESNIC, ZE SPODNÍ STRANY STOLOVÉ DESKY PŘIPEVNĚNY VÝŠKOVĚ A ŠÍŘKOVĚ NASTAVITELNÉ KOVOVÉ PC NOSIČE, POD PRACOVNÍ PLOCHOU PROSTOR PRO POJÍZDNÝ KONTEJNER (PRVEK R1). MATERIÁL LAMINO TL. 18 MM, PRACOVNÍ DESKA TL. 2 x 18 MM, EL. TUNEL, 2 x PRŮCHODKA, ABS HRANY 2 MM, ODSTÍN KORPUSU KRONOSPAN 8100 SM PEARL WHITE, ODSTÍN PRACOVNÍ DESKY KRONOSPAN K519 SU MOUSE GREY		1
	<p>POHLED ČELNÍ</p>		POHLED BOČNÍ		
			<p>PC NOSIČ – VARIABILNÍ VÝŠKOVĚ A ŠÍŘKOVĚ NASTAVITELNÝ KOVOVÝ PC NOSIČ, MONTÁŽ POD STOLOVOU DESKU.</p> <p>min. 134x390 max. 234x540</p>		

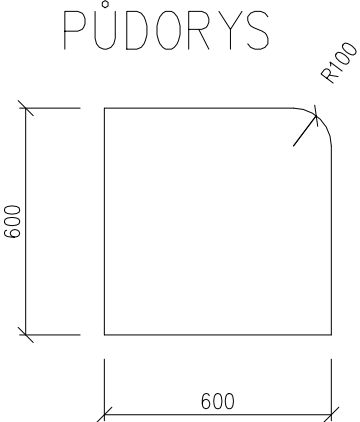

VÝPIS NÁBYTKU				List: <div>22</div>
Akce: NEMOCNICE HAVLÍČKŮV BROD – VYBAVENÍ NÁBYTKEM NA ODDĚLENÍ NEUROLOGIE		Objekt: SO 02	Provoz: NEUROLOGIE	Číslo místnosti: <div>353</div>
Zaměřit na místě před započítím výroby. Barevné řešení konzultovat s AD a investorem.				Zakázkové číslo: 2025 / 14
Označení	Skica	Rozměr (MM)	Popis	Počet
N1	1600 x 350 x 300		NÁSTAVBA NA STŮL S1 ROZMĚRŮ: 1600x350x300 MM. OTEVŘENÁ POLICOVÁ NÁSTAVBA S DVĚMA ZÁSUVKAMI V HORNÍCH ROZÍCH. MATERIÁL KORPUSU A ČEL ZÁSUVEK Z LAMINO DESEK MIN. TL. 18 MM, ABS HRANY 2 MM. KORPUS V ODSTÍNU KRONOSPAN 8100 SM PEARL WHITE, ČELA ZÁSUVEK V ODSTÍNU KRONOSPAN K519 SU MOUSE GREY. KOVÁNÍ: NEREZOVÉ ÚCHYTKY PODÉLNÉ ZAOKLENÉ ROZTEČE 192 MM, PROŠROUBOVANÉ. DOJEZDY ZÁSUVEK S TLUMENÍM.	1
	PŮDORYS			
				
	POHLED ČELNÍ			
			POHLED BOČNÍ	
				
				

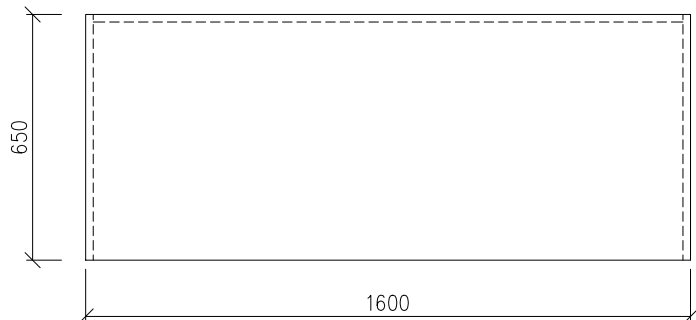
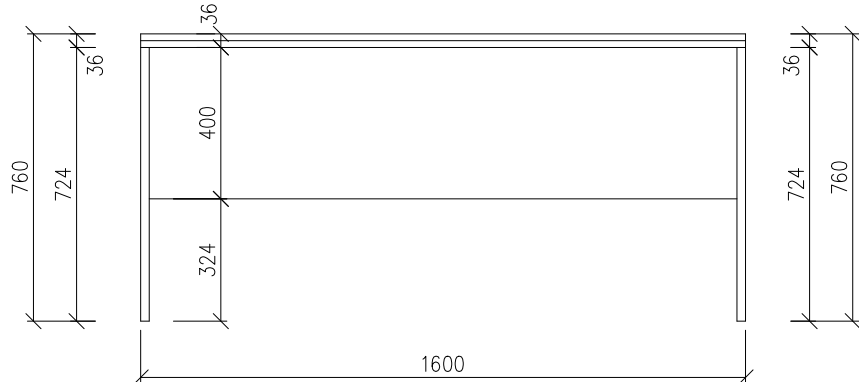
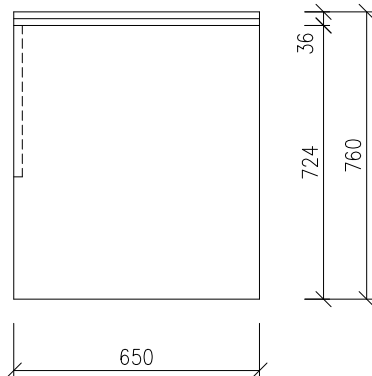
VÝPIS NÁBYTKU				List: <div>23</div>
Akce: NEMOCNICE HAVLÍČKŮV BROD – VYBAVENÍ NÁBYTKEM NA ODDĚLENÍ NEUROLOGIE		Objekt: SO 02	Provoz: NEUROLOGIE	Číslo místnosti: 353
Zaměřit na místě před započítím výroby. Barevné řešení konzultovat s AD a investorem.				Zakázkové číslo: 2025 / 14
Označení	Skica	Rozměr (MM)	Popis	Počet
sestava	<p>PŮDORYS</p>  <p>POHLED ČELNÍ</p> 			

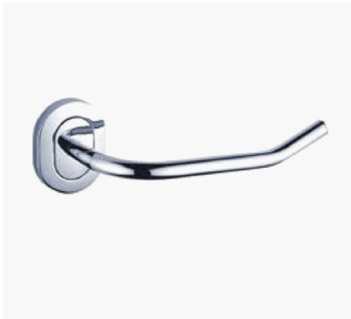

VÝPIS NÁBYTKU				List:
Akce: NEMOCNICE HAVLÍČKŮV BROD – VYBAVENÍ NÁBYTKEM NA ODDĚLENÍ NEUROLOGIE		Objekt: SO 02	Provoz: NEUROLOGIE	Číslo místnosti: 354
Zaměřit na místě před započítím výroby. Barevné řešení konzultovat s AD a investorem.				Zakázkové číslo: 2025 / 14
Označení na výkrese	Skica	Rozměr (MM)	Popis	Počet KS
T15	<p>PŮDORYS</p> 	SKŘÍŇ 800 x 600 x 2000 NÁSTAVEC 800 x 600 x 600	<p>SKŘÍŇ POLICOVÁ S NÁSTAVCEM, CELKOVÝCH ROZMĚRŮ 800x600x2600 MM, SKŘÍŇ VÝŠKY 2000 MM + NÁSTAVEC VÝŠKY 600 MM, SKŘÍŇ I NÁSTAVEC SVISLE ROZDĚLENY NA DVĚ SHODNÉ POLOVINY, V OBOU POLOVINÁCH POLICE – POČET POLIC 5 + 1 V NÁSTAVCI. DVOUDVĚŘOVÉ PROVEDENÍ SKŘÍŇE I NÁSTAVCE. SKŘÍŇ UZAMYKATELNÁ, NARÁŽECÍ SOKLÍK USKOČENÝ O 20 MM SE SILIKONOVÝM TĚSNĚNÍM, VÝŠKY 100 MM.</p> <p>MATERIÁL KORPUSU, DVÍŘEK A ČEL ZÁSUVK Z LAMINO DESEK MIN. TL. 18 MM, ABS HRANY 2 MM, ODSŤÍN SOKLU A KORPUSU KRONOSPAN 8100 SM PEARL WHITE, DVÍŘKA KOMBINACE ODSŤÍNŮ KRONOSPAN 8100 SM PEARL WHITE A KRONOSPAN K519 SU MOUSE GREY.</p> <p>KOVÁNÍ: NEREZOVÉ ÚCHYTKY PODÉLNÉ ZAOBLENÉ ROZTEČE 192 MM, PROŠROUBOVANÉ.</p>	2
	<p>POHLED ČELNÍ</p> 			
	<p>POHLED BOČNÍ</p> 			
				

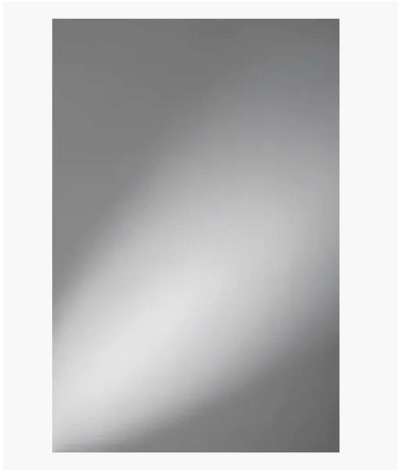

VÝPIS NÁBYTKU					List: <div>25</div>
Akce: NEMOCNICE HAVLÍČKŮV BROD – VYBAVENÍ NÁBYTKEM NA ODDĚLENÍ NEUROLOGIE		Objekt: SO 02	Provoz: NEUROLOGIE	Číslo místnosti: <div>354</div>	
Zaměřit na místě před započítím výroby. Barevné řešení konzultovat s AD a investorem.					Zakázkové číslo: 2025 / 14
Označení na výkrese	Skica	Rozměr (MM)	Popis		Počet KS
T16	1500 x 600 x 900				1
	<div>PŮDORYS</div> 		<p>SPODNÍ SKŘÍŇKA ROZMĚRŮ 1500x600x900 MM S PRACOVNÍ POSTFORMINGOVOU DESKOU, ROZDĚLENÁ SVISLE NA DVĚ SHODNÉ POLOVINY – NA ČÁST POLICOVOU OTEVÍRAVOU (2 POLICE) A ČÁST ZÁSUVKOVOU (3 ZÁSUVKY). SKŘÍŇKA UZAMYKATELNÁ, NARÁŽECÍ SOKLÍK USKOČENÝ O 20 MM SE SILIKONOVÝM TĚSNĚNÍM, VÝŠKY 100 MM. MATERIÁL KORPUSU, DVÍŘEK, SOKLU A ZÁSUVEK Z LAMINO DESEK MIN. TL. 18 MM, ABS HRANY 2 MM. KORPUS, SOKL A ČELA ZÁSUVEK V ODSŤÍNU KRONOSPAN 8100 SM PEARL WHITE, DVÍŘKA V ODSŤÍNU K519 SU MOUSE GREY. PRACOVNÍ DESKA Z DŘEVOTŘÍSKOVÝCH POSTFORMINGOVÝCH DESEK S VYSOKOTLAKÝM HPL LAMINÁTEM TL. 38 MM V ODSŤÍNU KRONOSPAN K217 GM WHITE ANDROMEDA.</p> <p>KOVÁNÍ: NEREZOVÉ ÚCHYTKY PODÉLNÉ ZAOBLENÉ ROZTEČE 192 MM, PROŠROUBOVANÉ.</p>		
	<div>POHLED ČELNÍ</div> 		<div>POHLED BOČNÍ</div> 		
					

VÝPIS NÁBYTKU				List: 26
Akce: NEMOCNICE HAVLÍČKŮV BROD – VYBAVENÍ NÁBYTKEM NA ODDĚLENÍ NEUROLOGIE		Objekt: SO 02	Provoz: NEUROLOGIE	Číslo místnosti: 358
Zaměřit na místě před započítím výroby. Barevné řešení konzultovat s AD a investorem.				Zakázkové číslo: 2025 / 14
Označení	Skica	Rozměr (MM)	Popis	Počet
H2	<div>1600 x 400 x 590</div> <div>PŮDORYS</div> <div></div> <div>POHLED ČELNÍ</div> <div></div> <div>POHLED BOČNÍ</div> <div></div> <div></div>	<div>HORNÍ SKŘÍŇKY ROZMĚRŮ: 1600x400x590 MM. OTEVÍRÁNÍ HORNÍCH SKŘÍŇEK – SKLÁDACÍ VÝKLOP POMOCÍ KOVÁNÍ BLUM AVENTOS HF, URČENÝ SPODNÍ DÍL DVÍŘEK HORNÍCH SKŘÍŇEK PROSKLENÝ ČIRÝM SKLEM. MATERIÁL KORPUSU A DVÍŘEK Z LAMINO DESEK MIN. TL. 18 MM, ABS HRANY 2 MM, ODSTÍN KORPUSU KRONOSPAN 8100 SM PEARL WHITE, ODSTÍN DVÍŘEK KRONOSPAN K519 SU MOUSE GREY. KOVÁNÍ: NEREZOVÉ ÚCHYTKY PODÉLNÉ ZAOBLENÉ ROZTEČE 192 MM, PROŠROUBOVANÉ. POZNÁMKA: DETAILNÍ ŘEŠENÍ VČETNĚ UPŘESNĚNÍ ODSTÍNŮ A DEKORŮ POUŽITÝCH MATERIÁLŮ A VÝBĚRU KOVÁNÍ BUDE PROVEDENO NA ZÁKLADĚ ŘEŠENÍ INTERIÉRU A VÝROBNÍ DOKUMENTACE ZPRACOVANÉ PŘED VLASTNÍ REALIZACÍ A ODSOUHLASENÉ ZÁSTUPCI INVESTORA, PROVOZOVATELE, PROJEKTANTA A DODAVATELE STAVBY.</div>	1	

VÝPIS NÁBYTKU					List: <div>27</div>		
Akce: NEMOCNICE HAVLÍČKŮV BROD – VYBAVENÍ NÁBYTKEM NA ODDĚLENÍ NEUROLOGIE		Objekt: SO 02	Provoz: NEUROLOGIE	Číslo místnosti: 339a, 358			
Zaměřit na místě před započítím výroby. Barevné řešení konzultovat s AD a investorem.					Zakázkové číslo: 2025 / 14		
Označení	Skica	Rozměr (MM)	Popis		Počet		
Z2		535 x 520 x 830	SKOŘEPINOVÁ ŽIDLE V KOŽENCE URČENÉ DO ZDRAVOTNICTVÍ (OTĚRUVZDORNOST 500 000 CYKLŮ) V BARVĚ ŠEDÉ, NA KVALITNÍ KOVOVÉ PODNOŽI, STOHOVATELNOST 8 KS, MIN. NOSNOST 140 KG		č.m. 339a	č.m. 358	CELKEM
					1	2	3
S5	<p>PŮDORYS</p>  	600 x 600 x 750	JÍDELNÍ STŮL, LAMINO DESKA SE ZAOBLENÝM ROHEM (R 100 MM) ROZMĚRU 600 X 600 MM, TL. 18 MM V DEKORU KRONOSPAN 8100 SM PEARL WHITE. KVALITNÍ SVAŘOVANÁ OCELOVÁ PODNOŽ Z JEKLU 30 x 30 MM V ODSTÍNU RAL 1013 (SLONOVÁ KOST).		1		1

VÝPIS NÁBYTKU					List:
Akce: NEMOCNICE HAVLÍČKŮV BROD – STAVEBNÍ ÚPRAVY 3.N.P. ODDĚLENÍ NEUROLOGIE		Objekt: SO 02	Provoz: NEUROLOGIE	Číslo místnosti: 340a	28
Zaměřit na místě před započítím výroby. Barevné řešení konzultovat s AD a investorem.					Zakázkové číslo: 2025 / 14
Označení na výkrese	Skica	Rozměr (MM)	Popis		Počet KS
S4	1600 x 650 x 760				1
	<p>PŮDORYS</p> 		<p>JÍDELNÍ STŮL ROZMĚRŮ 1600x650x760 MM. MATERIÁL LAMINO TL. 18 MM ODSŤÍN KRONOSPAN 8100 SM PEARL WHITE, PRACOVNÍ DESKA TL. 2 x 18 MM, EL. TUNEL, 1 x PRŮCHODKA, ABS HRANY 2 MM, ODSŤÍN KORPUSU ODSŤÍN KRONOSPAN 8100 SM PEARL WHITE, ODSŤÍN PRACOVNÍ DESKY KRONOSPAN K519 SU MOUSE GREY.</p>		
	<p>POHLED ČELNÍ</p> 		<p>POHLED BOČNÍ</p> 		

VÝPIS NÁBYTKU					List:	
Akce: NEMOCNICE HAVLÍČKŮV BROD – STAVEBNÍ ÚPRAVY 3.N.P. ODDĚLENÍ NEUROLOGIE			Objekt: SO 02	Provoz: NEUROLOGIE	Číslo místnosti: 338, 343, 349, 361	
Zaměřit na místě před započítím výroby. Barevné řešení konzultovat s AD a investorem.					Zakázkové číslo: 2025 / 14	
Označení na výkrese	Skica	Rozměr (MM)	Popis			Počet KS
DTP		210 x 85 x 70	DRŽÁK TOALETNÍHO PAPÍRU CHROMOVANÝ.			č.m. 338
						1
		115 x 140 x 380	NÁSTĚNNÝ WC DRŽÁK NA ŠTĚTKU + ŠTĚTKA. MATERIÁL: MOSAZ, ZINEK, SKLO. MONTÁŽ VRTÁNÍM.			č.m. 343
						1
						č.m. 349
						1
						č.m. 361
						1
			CELKEM			4

VÝPIS NÁBYTKU					List: <div>30</div>	
Akce: NEMOCNICE HAVLÍČKŮV BROD – STAVEBNÍ ÚPRAVY 3.N.P. ODDĚLENÍ NEUROLOGIE		Objekt: SO 02	Provoz: NEUROLOGIE	Číslo místnosti: 337, 342, 348, 360		
Zaměřit na místě před započítím výroby. Barevné řešení konzultovat s AD a investorem.					Zakázkové číslo: 2025 / 14	
Označení na výkrese	Skica	Rozměr (MM)	Popis		Počet KS	
ZRC	<div>400 x 600 x 3</div> <div></div>		OBDÉLNÍKOVÉ ZRCADLO S BROUŠENOU HRANOU ROZMĚRU 400X600 MM, MONTÁŽ LEPENÍM NA STĚNU.		č.m. 337	
					č.m. 342	
					č.m. 348	
					č.m. 360	
					CELKEM	
ZPR	<div>270 x 115 x 270</div> <div></div>		PLASTOVÝ ZÁSOBNÍK NA PAPIROVÉ RUČNÍKY O KAPACITĚ 400 KS, UZAMYKATELNÝ S INSTALAČNÍ SADOU.		1	
					1	
					1	
					1	
					4	

VÝPIS NÁBYTKU					List:	
Akce: NEMOCNICE HAVLÍČKŮV BROD – STAVEBNÍ ÚPRAVY 3.N.P. ODDĚLENÍ NEUROLOGIE		Objekt: SO 02	Provoz: NEUROLOGIE	Číslo místnosti: 337, 342, 348, 360		
Zaměřit na místě před započítím výroby. Barevné řešení konzultovat s AD a investorem.					Zakázkové číslo: 2025 / 14	
Označení na výkrese	Skica	Rozměr (MM)	Popis			Počet KS
HDM		135 x 95 x 46	HLINÍKOVÝ DRŽÁK NA MÝDLO S CHROMOVANÝM POVRCHEM, S JEDNODUCHÝM ZPŮSOBEM UPEVNĚNÍ BEZ NUTNOSTI VRTÁNÍ.			č.m. 337
						1
PDM		105 x 125 x 170	PLASTOVÝ DÁVKOVAČ TEKUTÝCH MÝDEL O OBJEMU 500 ML S UKAZATELEM HLADINY.			č.m. 342
						1
						č.m. 348
						č.m. 360
						CELKEM
					4	

