

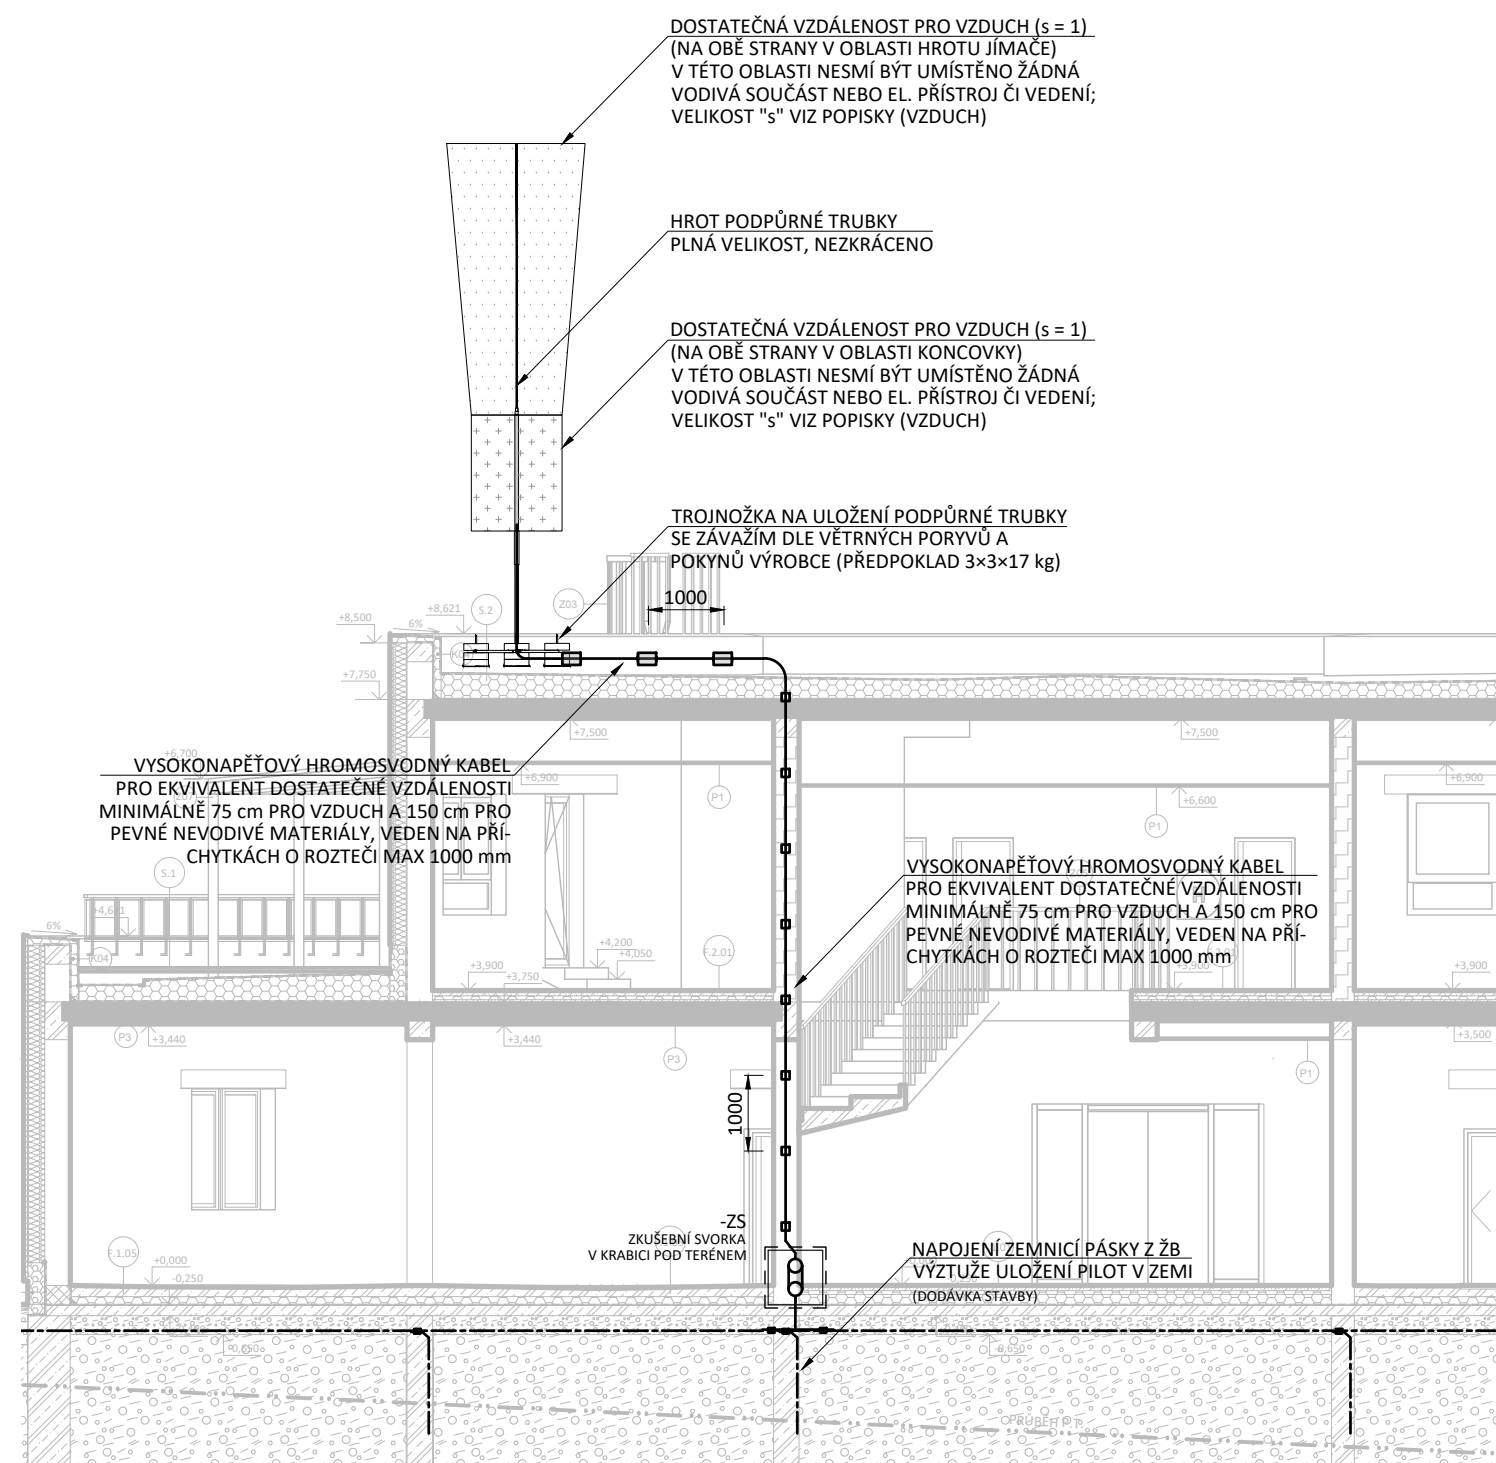
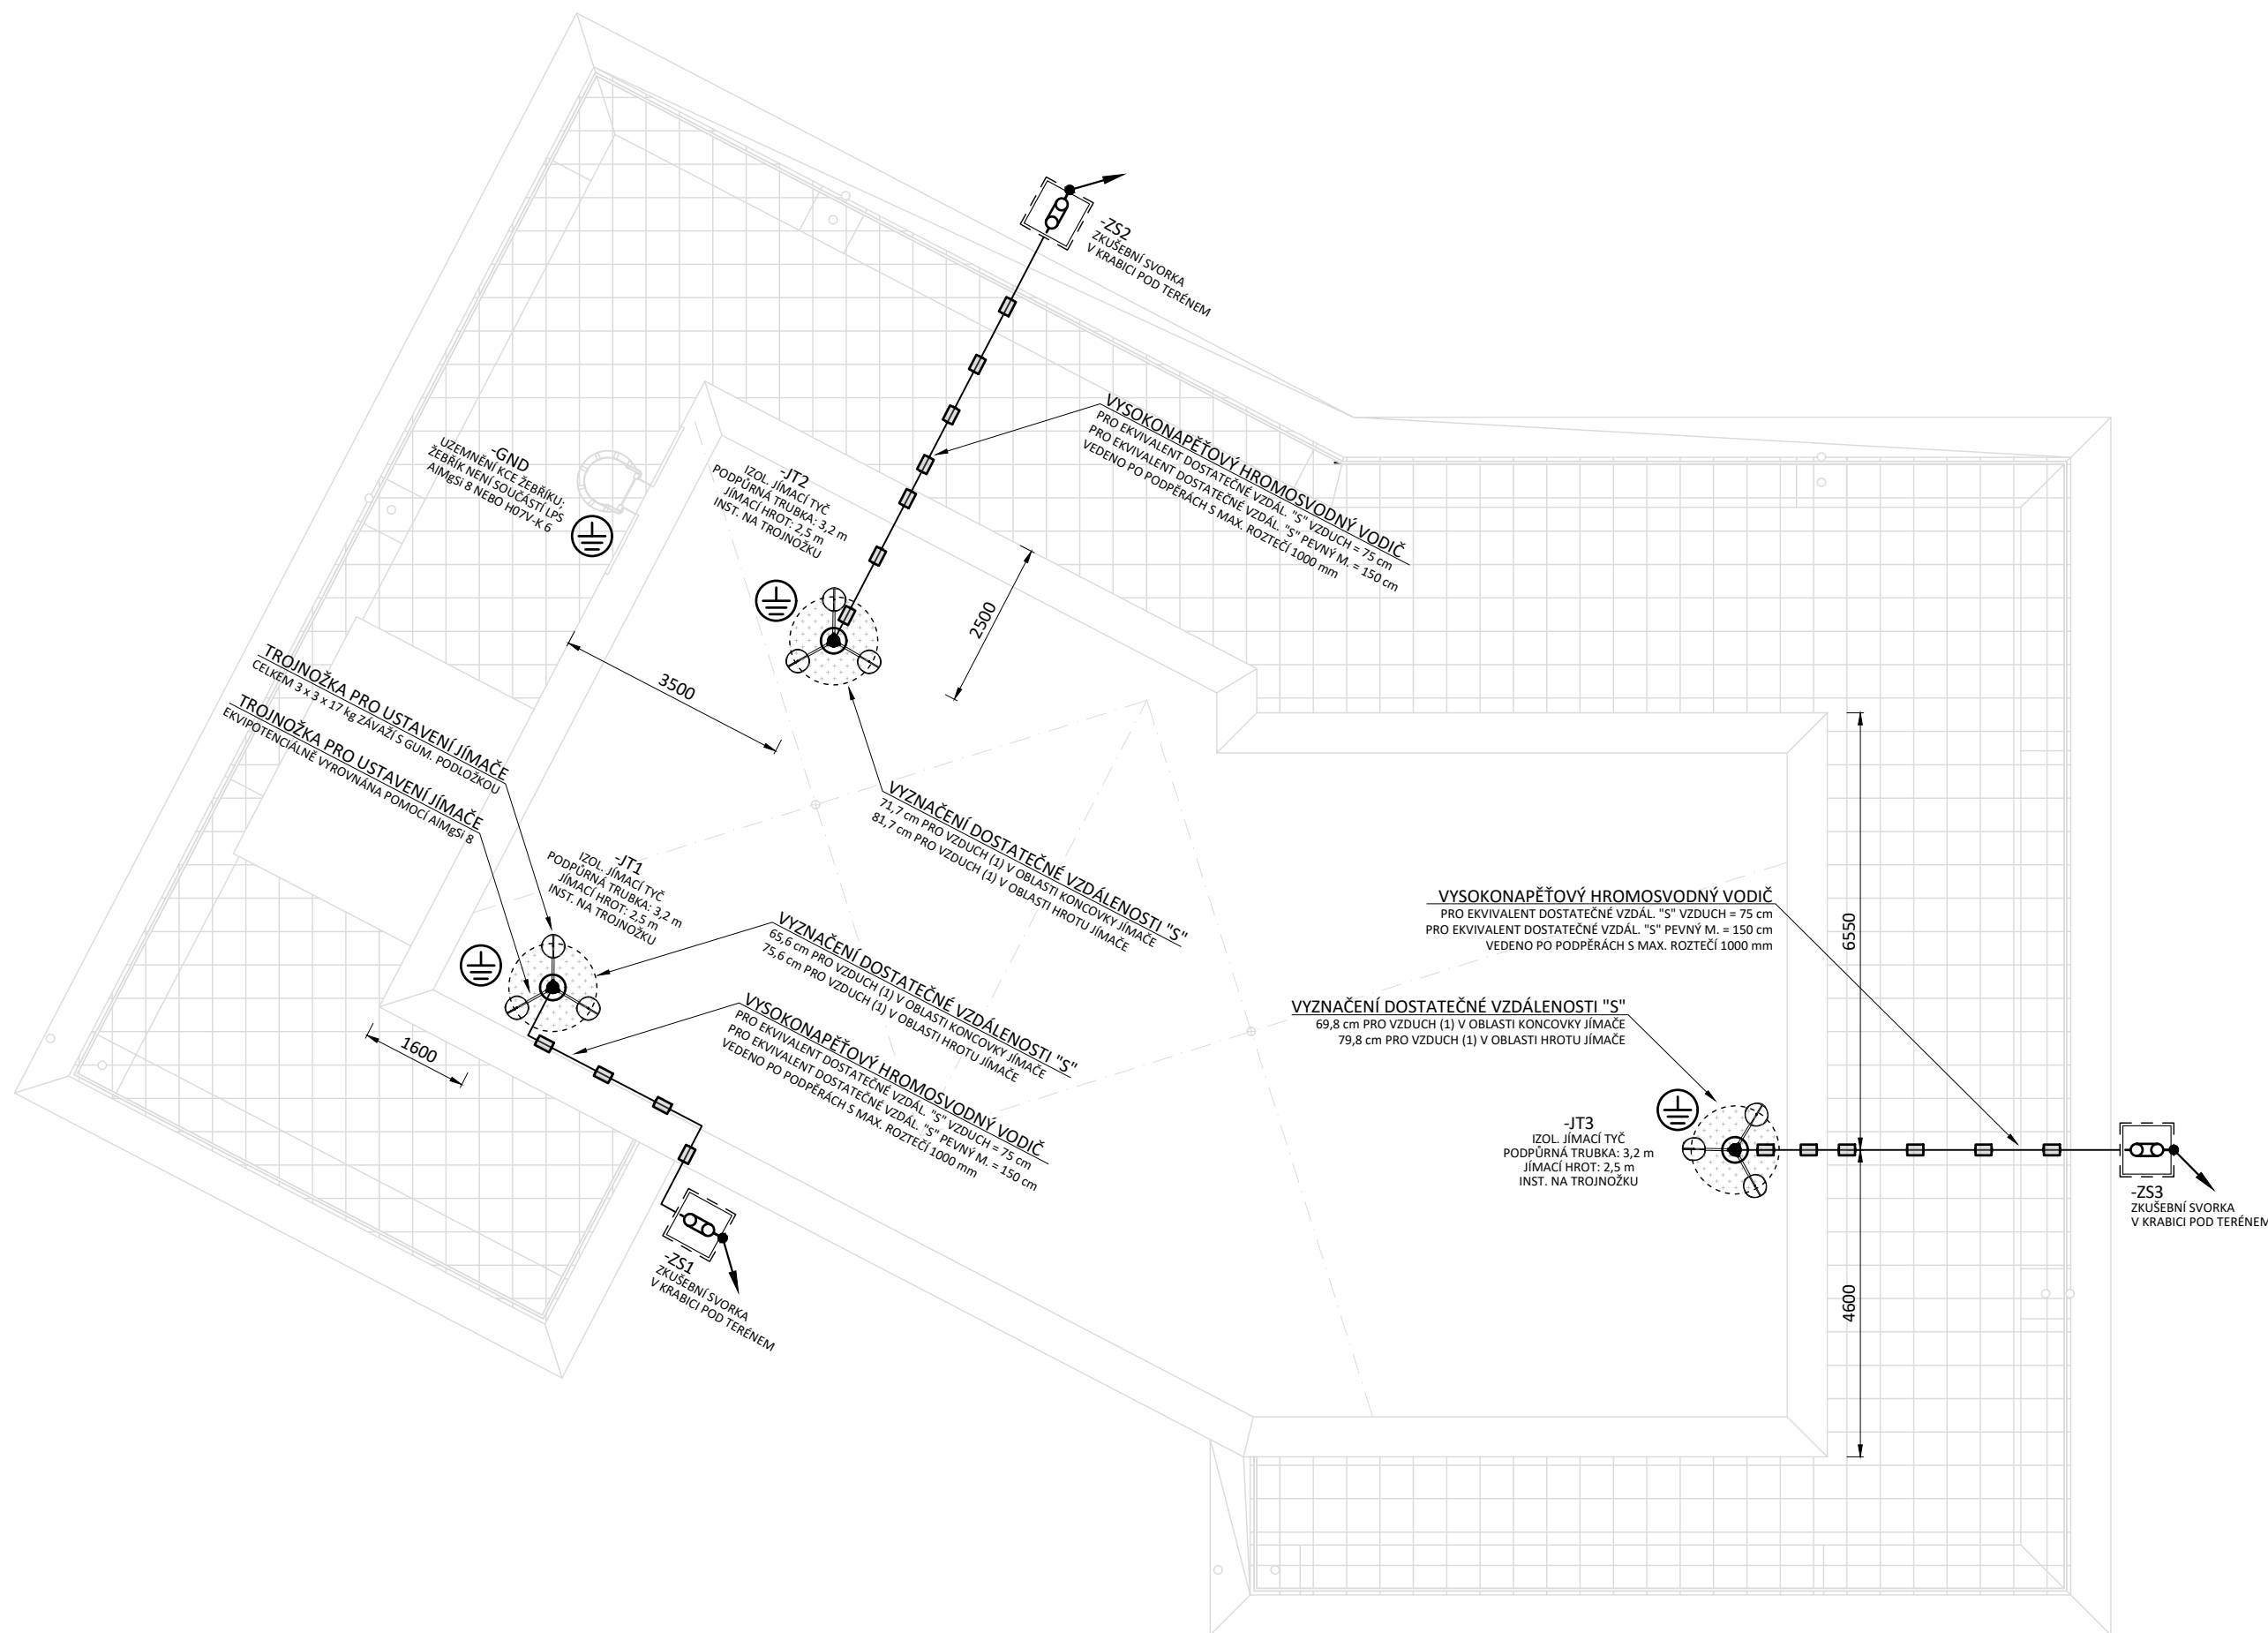


ŘEZ SVODU IZOLOVANÉHO SYSTÉMU LPS
PRINCIPIÁLNÍ USPOŘÁDÁNÍ SVODU
 MĚŘÍTKO 1:100

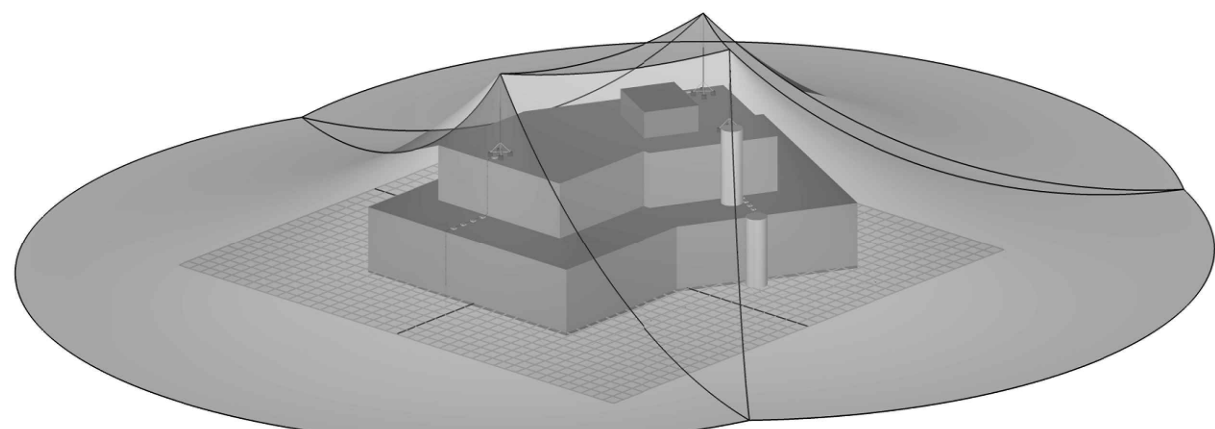

SIMULACE OVĚŘENÍ CHRÁNĚNÝCH PROSTOR OBJEKTU
POKRYTÍ PROSTOR POMOCÍ METODY VALIVÉ KOULE; ZADNÍ POHLED NA OBJEKT
BEZ MĚŘÍTKA

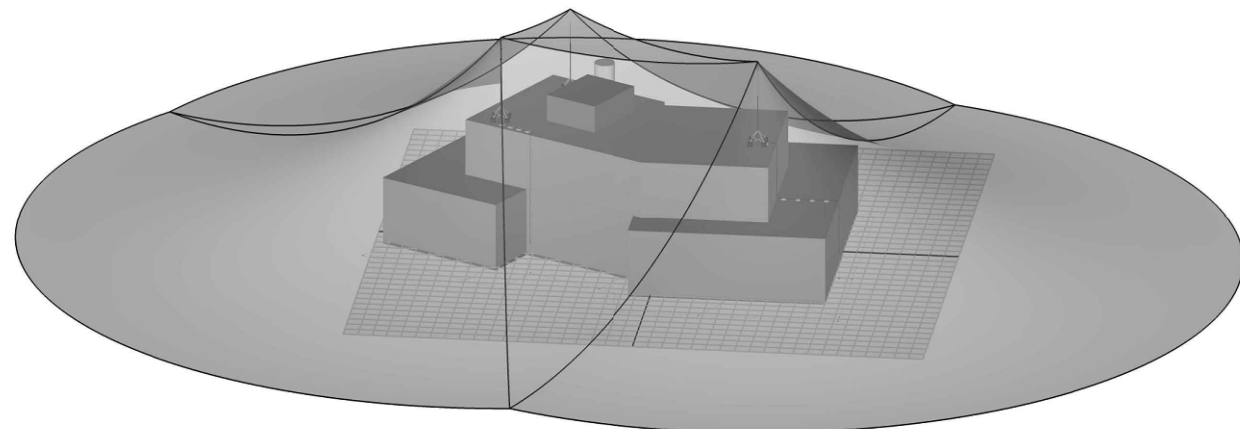

| | | | | | |
|-------|---------|--------------|-------------|-------------------|-------------|
| | | | | | |
| 0 | 04/2025 | PRVNÍ VYDÁNÍ | Ing. DVOŘÁK | Ing. VESELÝ, MSc. | Ing. DVOŘÁK |
| ČÍSLO | DATUM | POPIS ZMĚN | VYPRACOVAL | ZODP. PROJEKTANT | AUTOR |

TECHNICKÁ ZPRÁVA JE NEDÍLNOU SOUČÁSTÍ TĚCHTO PROJEKTOVÝCH DOKUMENTACE.

JÍMACÍ SOUSTAVA (JPŠ) JE PŘEVEDENA JAKO IZOLOVANÁ VE SMYSLU ČL. 5.3.2 NORMY ČSN EN 62305-3 ed. 2, KTERÁ JE TVOŘENA 3 KS PODPŮRNÝCH TRUBEK S JÍMACÍMI, KDE BUDE PŘEVEDENO PŘÍPOJENÍ NA VYSOKOPOTENCIÁLE HROMOVODNÉ VODIČE, KTERÉ BUDOU UKONČENY NA KZEBŮBNÍCH SVORKÁCH A PŘÍPOJENY K ZEMĚNĚ. KOVOVÉ SOUČÁSTI, NESLOUŽÍCÍ JAKO SOUČÁST JÍMACÍ SOUSTAVY, BUDOU UZEMNĚNÝ DRÁTEM AMIGS8, KDE BUDOU PŘÍPOJENY K OCHRANNÉ PŘÍPOJINĚ, KTERÁ BUDE SLOUŽIT JAKOŽTO VYROVNÁVACÍ POTENCIÁL, A TO V SOULADU S ČL. 543.1.3 NORMY ČSN 33 2000-5-54 ed. 3. IZOLOVANÉ HROMOVODNÉ KABELY BUDOU UV ODLNÉ A BUDOU K PŘEVODENÍ ODPOVÍDAJÍCÍMI UPOŘÁDKY VNĚJŠÍCH VŮLÍ. PRŮŘEZ KABELŮ JPŠ BUDE ODPOVÍDAT POŽADÁVKŮM ČSN EN 62305-3 ed. 2.

| | | | | | |
|---|----------|--|-------------------|--|-------------------|
| INVESTOR:  KRAJ VYSOČINA ŽIŽKOVA 1882/57 586 01 JIHLAVA | | PROJEKTANT ČÁSTI:  ELPACT ELEKTROPROJEKCE | | GENERÁLNÍ PROJEKTANT:  PROJEKT CENTRUM NOWA S.R.O. | |
| MÍSTO STAVBY: | HUMPOLEC | VYPRACOVAL: | Ing. DVOŘÁK | AUTOR: | Ing. KOT |
| | | | | | |
| STAVEBNÍ ÚŘAD: | HUMPOLEC | ZODP.PROJEKTANT: | Ing. VESELÝ, MSc. | ARCH. NÁVRH: | Ing. arch. KOTOVÁ |
| NÁZEV AKCE: | | | | FORMÁT: | A2.1 (420 x 841) |
| VÝSTAVBA VÝJEZDOVÉ ZÁKLADNY ZZS KV - HUMPOLEC | | | | DATUM: | 04/2025 |
| | | | | STUPEŇ PD: | DPS |
| | | | | Č. ZAKÁZKY: | 24-016 |
| OBJEKT: | ČÁST: | 1.4 d) ZAŘÍZENÍ SILNOPROUDÉ ELEKTROTECHNIKY | | MĚŘÍTKO: | 1:100 |
| SO-01: VÝJEZDOVÉ STANOVÍŠTĚ ZZS KRAJE VYSOČINA | | | | SOUBOR: | & ELD |
| OBSAH: | | | | Č. VÝKRESU: | Č. PARÉ |
| VÝKRES LPS | | | | 1.4D.11 | |
| DOKUMENTACI LZE POUŽÍVAT POUZE VE SMYSLU PŘÍSLUŠNÉ SMLOUVY O DÍLO. VÝKRES ČI JEHO ČÁST MŮŽE BYT KOPIOVÁN NEBO JINÝM ZPŮSOBEM ROZŠÍŘOVÁN POUZE PO PŘEDCHOZÍM SOUHLASU AUTORA | | | | | |