



ZDROJ TEPLA SO 02

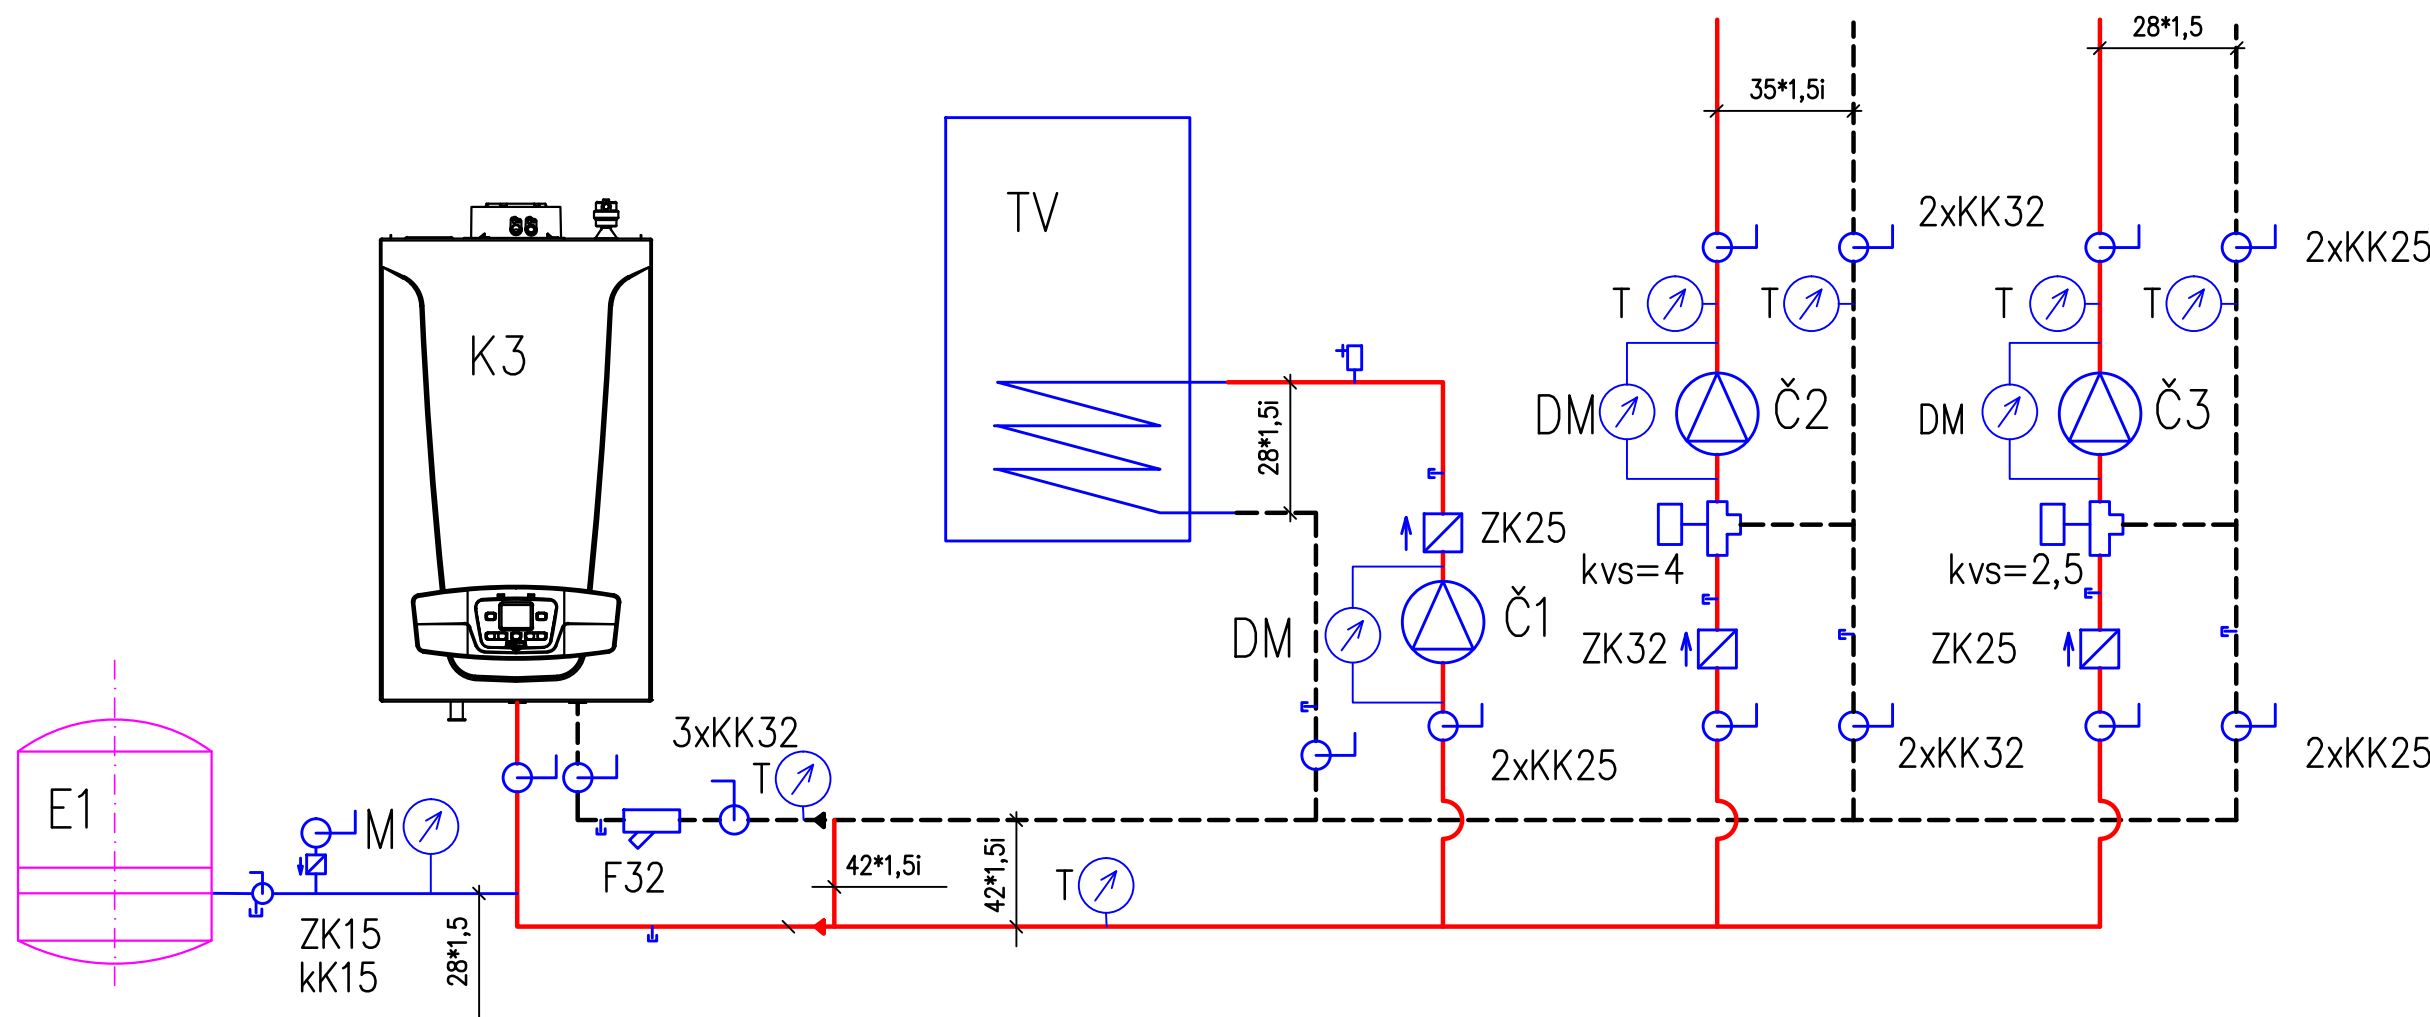

- K3... PLYNOVÝ KONDENZAČNÍ KOTEL S OHŘEVEM TV V ODDĚLENÉM OHŘÍVACÍ, TOPNÝ VÝKON 5,1–35kW, VČETNĚ REGULACE
REGULACE: PŘEDNOSTNÍ OHŘEV TV, 2x EKVITERMÉ ŘÍZENÉ TOPNÉ OKRUHY S ČASOVÝM PROGRAMEM
ZEMNÍ PLYN 0,54–3,7 m³/h
- E1 ... EXPANZE 35 L, PLNÍČÍ TLAK 50 kPa, VČETNĚ REVIZNÍ ARMATURY G 1"
- Č1 ... OBĚHOVÉ, ELEKTRONICKY ŘÍZENÉ ČERPADLO OHŘEVU TV, 1,5 M³/H, 35 kPa
ŘÍZENO KOTLOVOU AUTOMATIKOU
NAPŘÍKLAD ALPHA2 25–60, 5–45W/230V
- Č2 ... OBĚHOVÉ, ELEKTRONICKY ŘÍZENÉ ČERPADLO VĚTVE VYTÁPĚNÍ KANCELÁŘÍ, 1,1 M³/H, 35 kPa
ŘÍZENO KOTLOVOU AUTOMATIKOU
NAPŘÍKLAD ALPHA2 25–60, 5–45W/230V
- Č3 ... OBĚHOVÉ, ELEKTRONICKY ŘÍZENÉ ČERPADLO VĚTVE VYTÁPĚNÍ ŠATEN, 0,6 M³/H, 30 kPa
ŘÍZENO KOTLOVOU AUTOMATIKOU
NAPŘÍKLAD ALPHA2 25–60, 5–22W/230V
- TV ... ZÁVĚSNÝ AKUMULAČNÍ ZÁSOBNÍK TV O OBJEMU 200 L, TOPNÁ VLOŽKA 1 M2– VÝKON 33 kW, TV 10/55°C, TOPNÁ VODA 70°C
MATERIÁL NEREZ, VČETNĚ TEPELNÉ IZOLACE

ZDROJ TEPLA SO 01

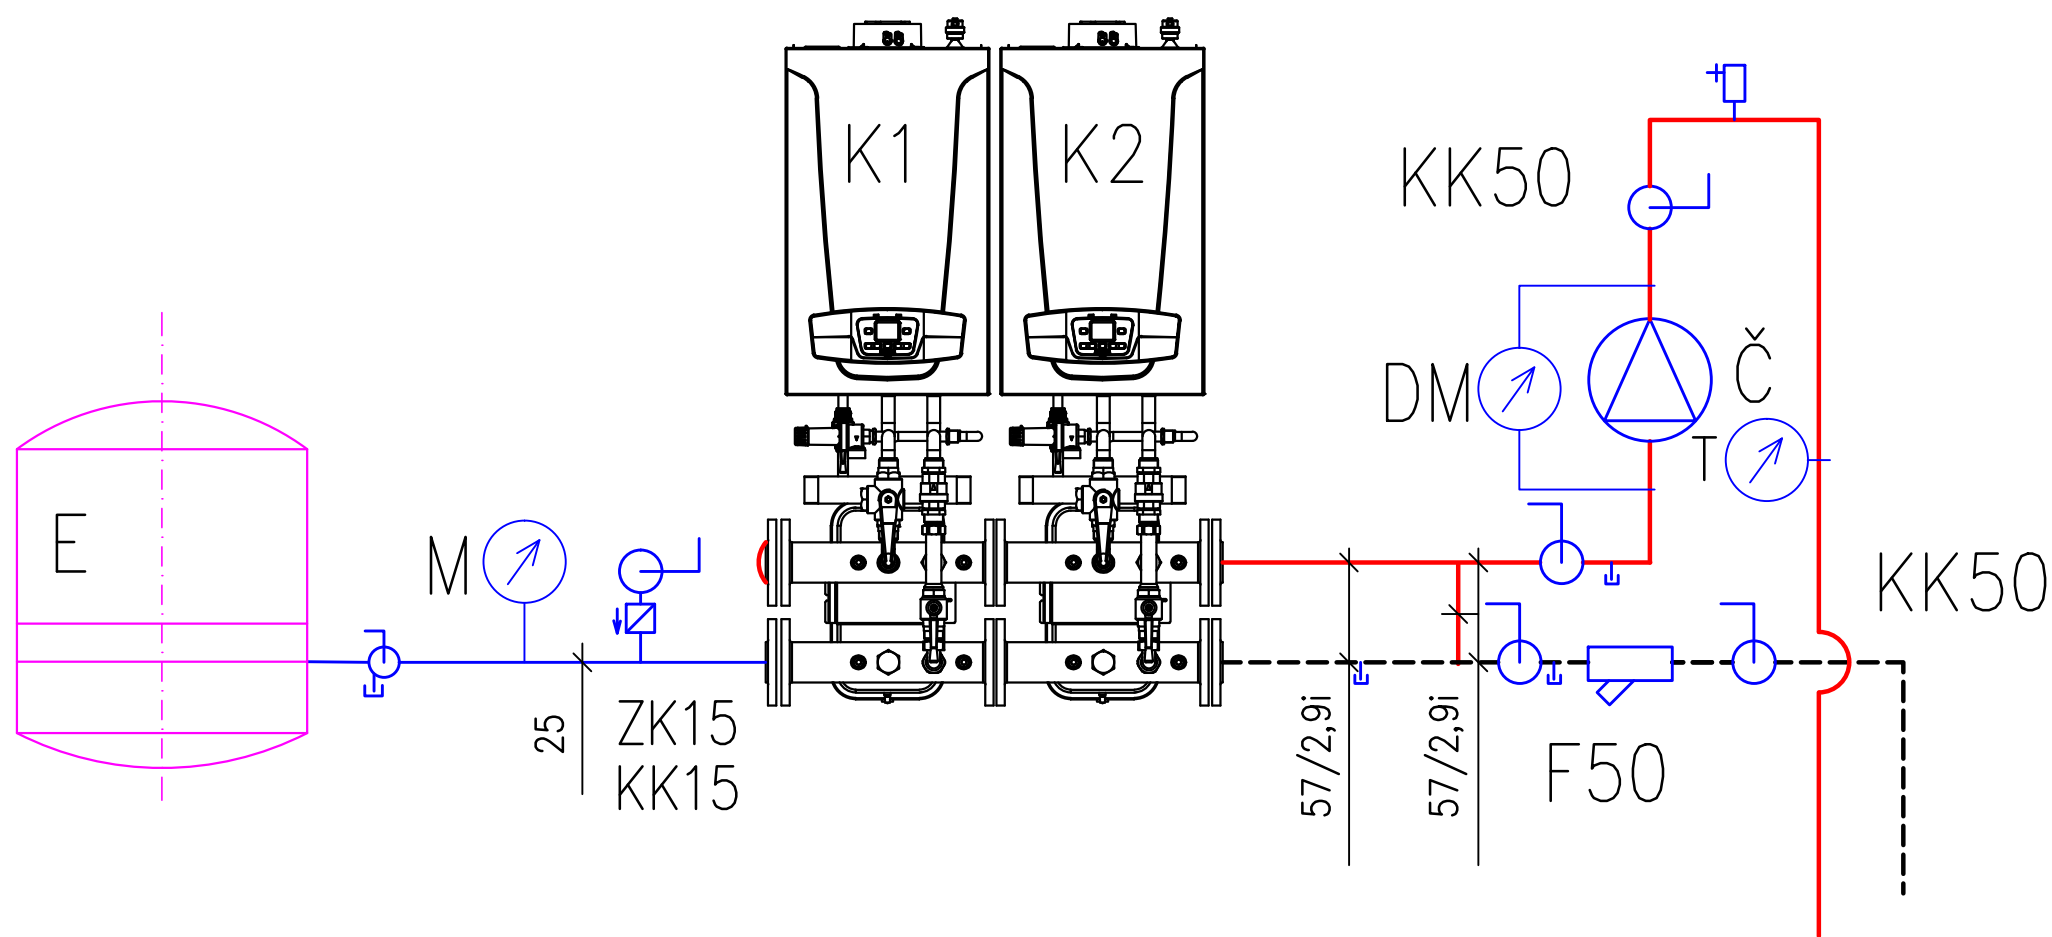


- K1, K2 ... KASKÁDA DVOU PLYNOVÝCH KONDENZAČNÍCH KOTLŮ 5,2–35 kW, CELKOVÝ VÝKON 70 kW, SPOLEČNÉ ODKOURENÍ
REGULACE: EKVITERMÉ ŘÍZENÝ TOPNÝ OKRUH SE SAMOSTATNÝM ČERPADLEM BEZ SMĚŠOVAČE
ZEMNÍ PLYN 0,54–7,4 m³/h
- E ... STÁVAJÍCÍ EXPANZE 250 L, PLNÍČÍ TLAK 150 kPa
VČETNĚ REVIZNÍ ARMATURY G 1"
- Č ... OBĚHOVÉ, ELEKTRONICKY ŘÍZENÉ ČERPADLO, 4 M³/H, 35 kPa
ŘÍZENO KOTLOVOU AUTOMATIKOU
NAPŘÍKLAD MAGNA 3 25–80, 10–85W/230V


D1.4B VYTÁPĚNÍ

Ved. projektant	Zod. projektant	Vypracoval	Kreslil	Kontroloval	PROFAT Jihlava Jana Masarykova 16 586 01 JIHLAVA tel./fax : 567 309 241 telefon : 567 303 306 e-mail : profat@profat.ji.cz	
ING. JÁNSKÝ	JÁNSKÝ		JÁNSKÝ	ING. JÁNSKÝ		
Investor :	KSÚSV, příspěvková organizace se sídlem KOSOVSKÁ 1122/16, 586 01 JIHLAVA				Formát :	3 x A4
Akce :	REVITALIZACE AREÁLU KSÚSV - - STŘEDISKO HAVLIČKŮV BROD PROJEKT PRO STAVEBNÍ POVOLENÍ SO 02 DILNY				Datum :	02.2021
					Stupeň :	DPS
					Zakázkové číslo :	16-21-DSP
Název výkresu :	SCHEMA ZDROJŮ TEPLA				Materiál :	Číslo výkresu : D1.4b-13
					BEZ	

SCHEMA VYTÁPĚNÍ ŠATNY

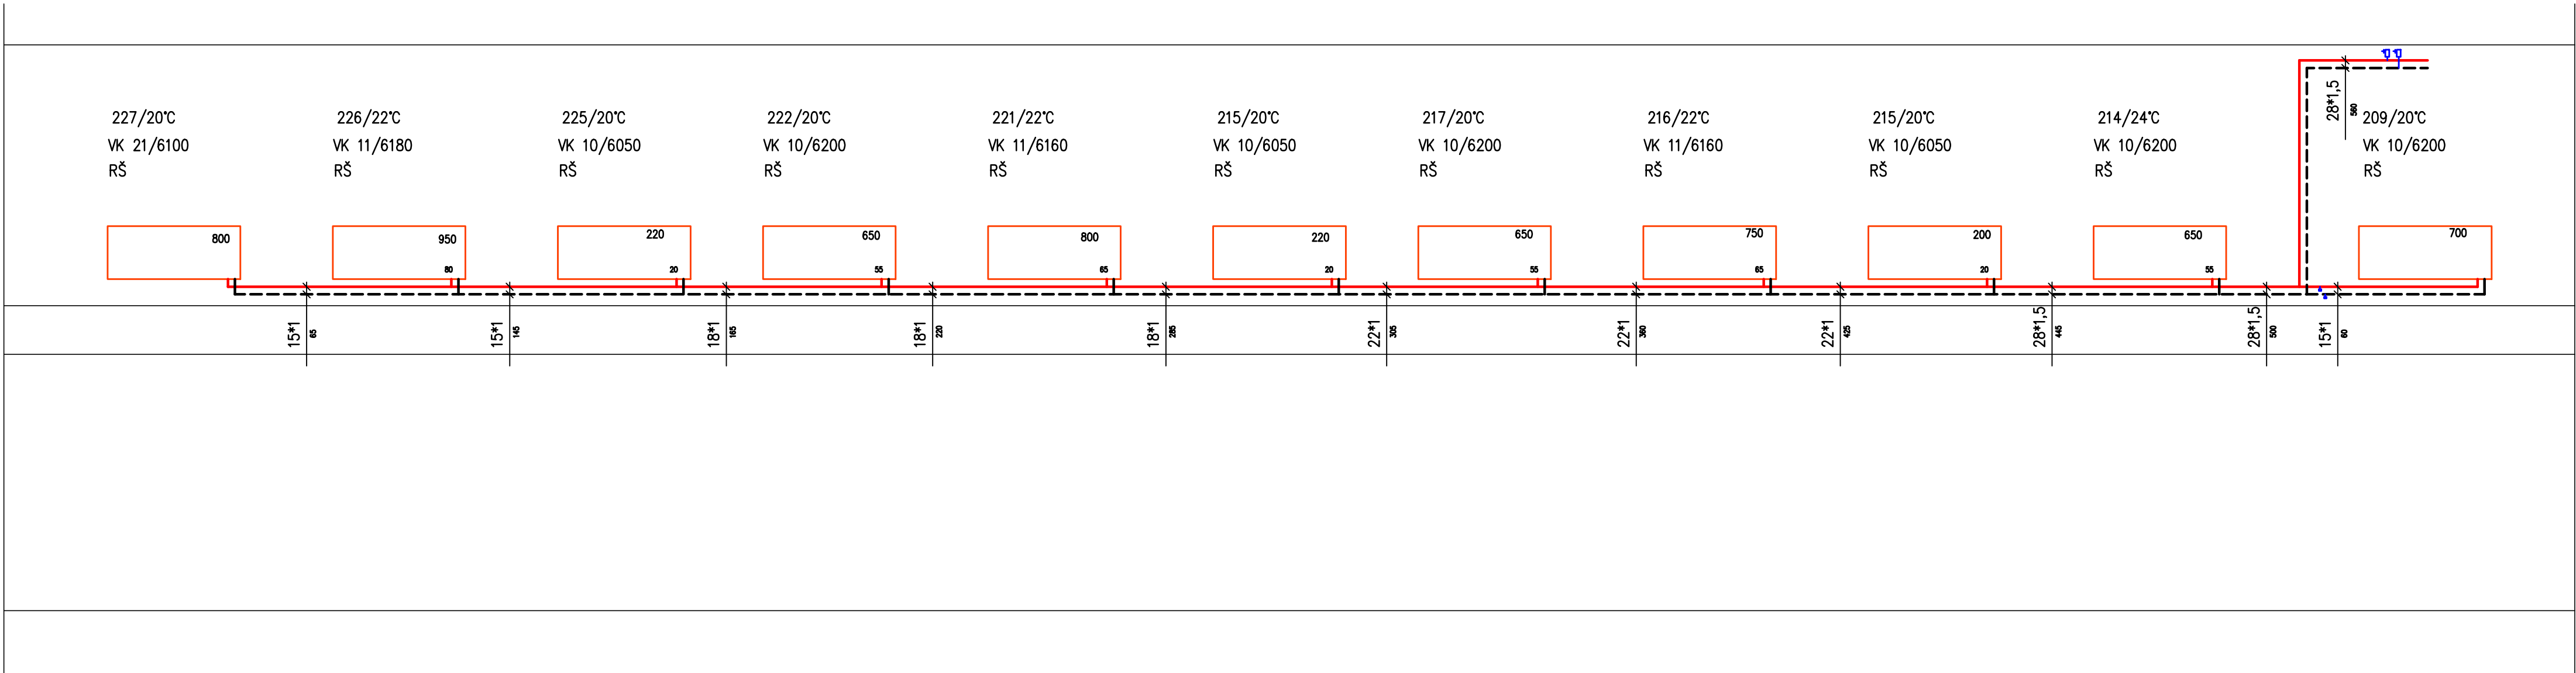

SCHEMA VYTÁPĚNÍ KANCELÁŘE

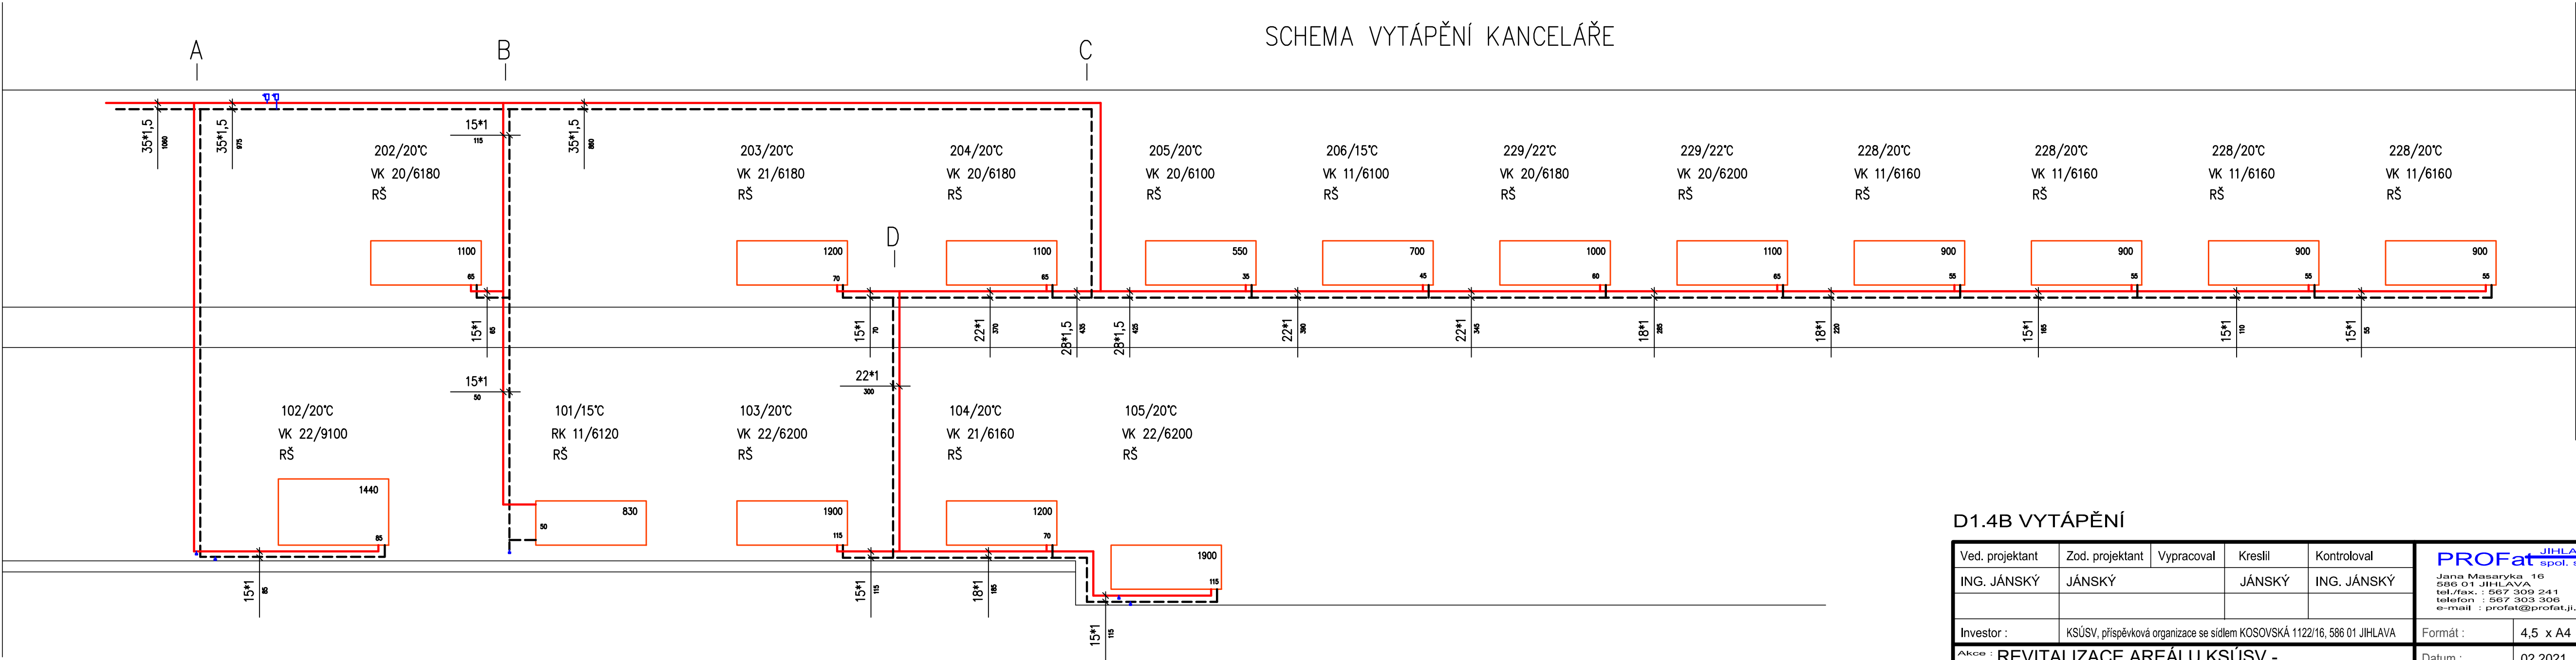

D1.4B VYTÁPĚNÍ

Ved. projektant	Zod. projektant	Vypracoval	Kreslil	Kontroloval	PROFAT <small>JIHLAVA</small> <small>Jana Masarykova 16</small> <small>586 01 JIHLAVA</small> <small>tel./fax : 567 309 241</small> <small>telefon : 567 303 306</small> <small>e-mail : profat@profat.ji.cz</small>	
ING. JÁNSKÝ	JÁNSKÝ		JÁNSKÝ	ING. JÁNSKÝ		
Investor :	KSÚSV, příspěvková organizace se sídlem KOSOVSKÁ 1122/16, 586 01 JIHLAVA				Formát :	4,5 x A4
Akce :	REVITALIZACE AREÁLU KSÚSV - - STŘEDISKO HAVLIČKŮV BROD PROJEKT PRO STAVEBNÍ POVOLENÍ SO 02 DILNY				Datum :	02.2021
					Stupeň :	DPS
					Zakázkové číslo :	16-21-DSP
Název výkresu	SCHEMA ZAPOJENÍ TĚLES				Měřítko :	Číslo výkresu : D1.4b-12
					BEZ	