


POHLED JIHOVÝCHODNÍ – NAVRHOVANÝ STAV

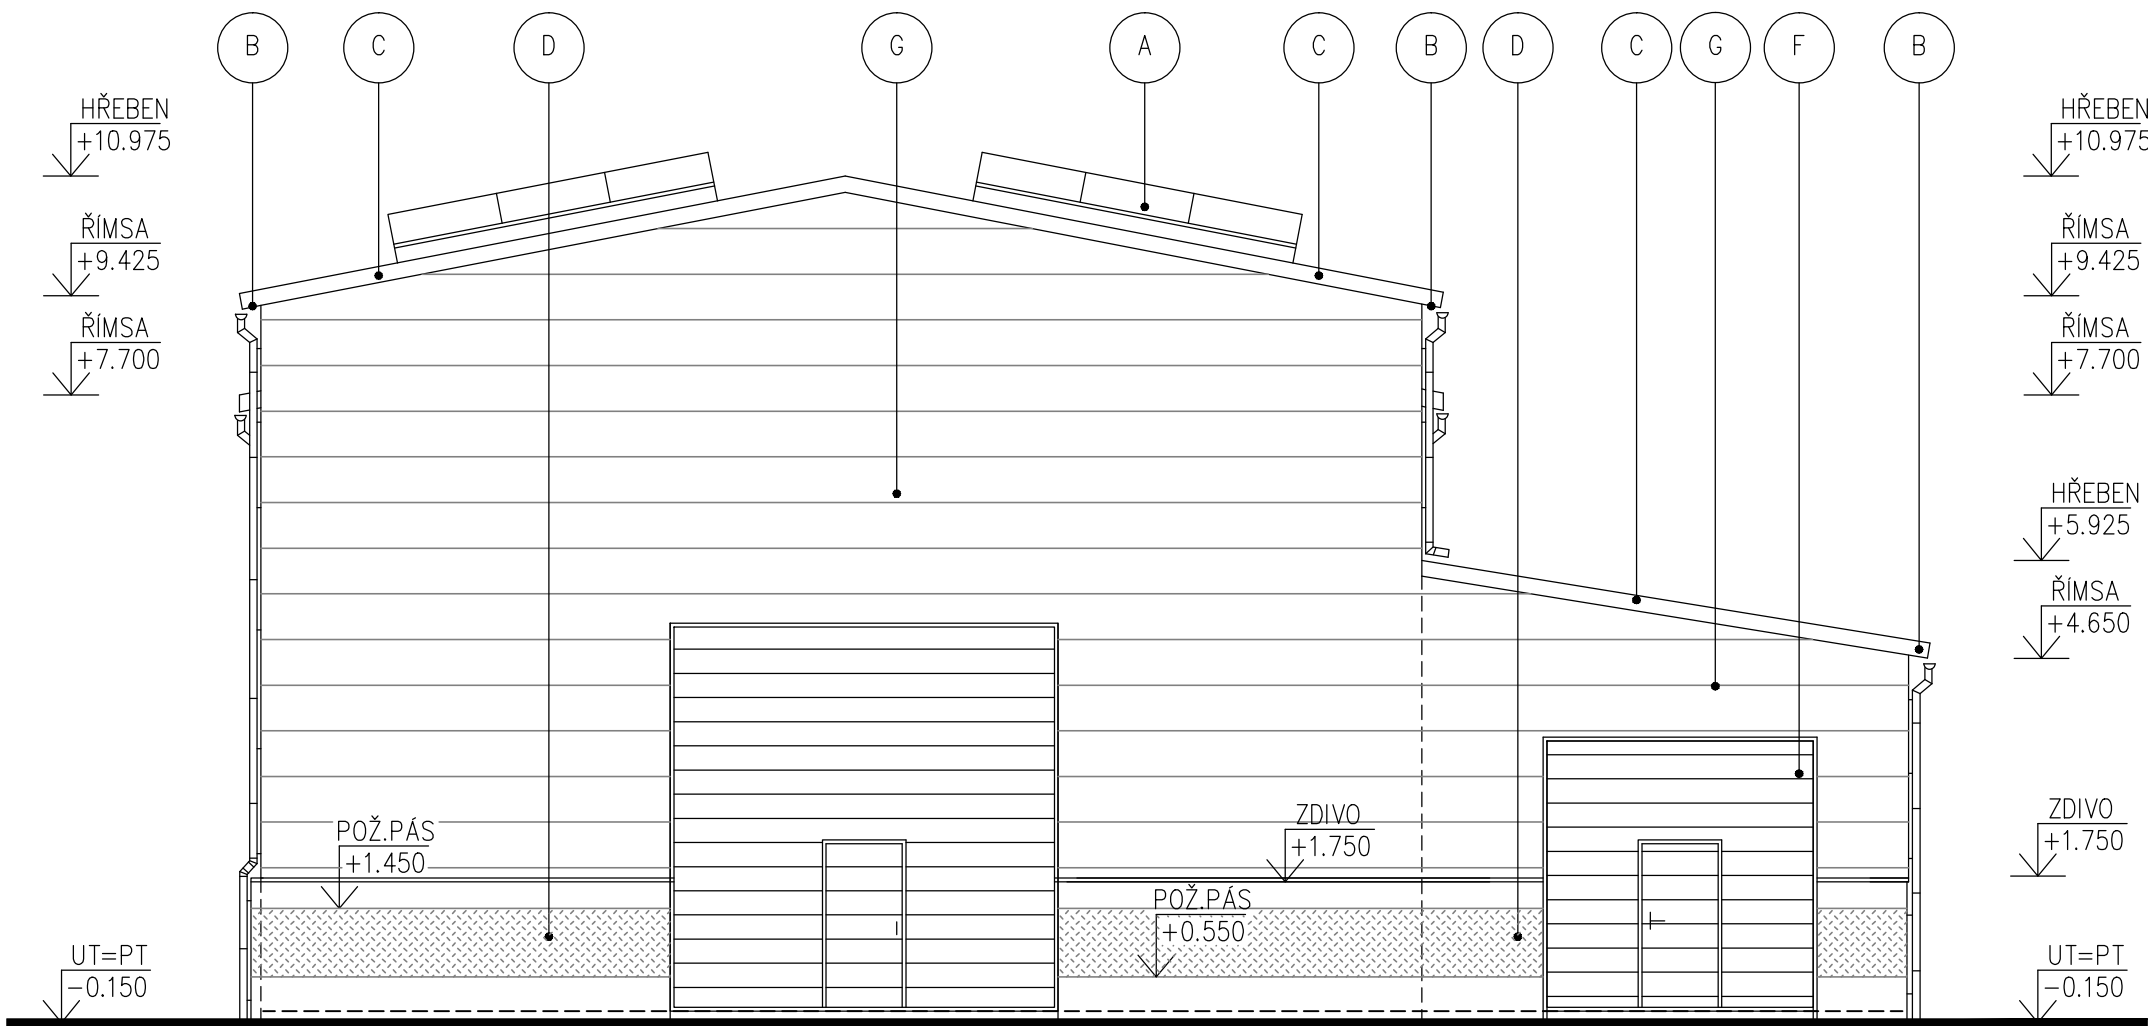

LEGENDA HMOT – NAVRHOVANÁ

- A PROSVĚTLOVACÍ SVĚTLÍK–OBLOUKOVÝ, ROZMĚR 2.0x4.5M,POLYKARBONÁT 10+10 KOMPOZIT 16MM
VÝPLNĚ UG 1.1, VNĚJŠÍ STRANA OPÁL, VNITŘNÍ STRANA ČIRÁ, PODSTAVEC FeZn PLECH V=400/120
VÝŠKA PODSTAVCE 500MM, ZATEPLENÝ 80MM (MIN.VATOU), NAD ROVINOU STŘEŠNÍHO PLÁŠTĚ 230MM
- B ŘÍMSA – OPLECHOVANÁ V TECHNOLOGII STĚNOVÝCH PANELŮ
BARVA – UPŘESNĚNA NA ZÁKLADĚ FORMOU VZORKŮ!!
- C STŘEŠNÍ KRYTINA – ZE SENDVIČOVÝCH TRAPÉZOVÝCH PANELŮ TL.200MM
VYPLNĚNÉ MINERÁLNÍ VATOU. VČETNĚ VEŠKERÉHO OPLECHOVÁNÍ, ROHŮ, PARAPETŮ, ŘÍMS ATD.
BARVA – UPŘESNĚNA NA ZÁKLADĚ FORMOU VZORKŮ!!
- D FASÁDA – (ZATEPLENÍ TL.160MM, POLYSTYREN) SILIKONOVÁ OMÍTKA PROBARVENÁ
POŽÁRNÍ PÁS – (ZATEPLENÍ TL.160MM, MIN.VATA) SILIKONOVÁ OMÍTKA PROBARVENÁ
HLAZENÁ, BARVA – UPŘESNĚNA NA ZÁKLADĚ FORMOU VZORKŮ!!
- E OKNA – PLASTOVÁ, ZASKLENÍ UPŘESNĚNO, DODAVATELEM DLE TABULEK "PSV", BARVA – BILÁ
VSTUPNÍ DVEŘE – VCHODOVÉ DVEŘE – HLINÍKOVÁ, ZASKLENÍ UPŘESNĚNO
DODAVATELEM DLE TABULEK "PSV", BARVA – BILÁ
- F VRATA SEKČNÍ – VRATA OPATŘENA DVEŘMI, (VENKOVNÍ–ZATEPLENÉ VYSOUVACÍ POD STROP.K–CI)
DODAVATELEM DLE TABULEK "PSV", UPŘESNĚNA NA ZÁKLADĚ FORMOU VZORKŮ!!
- G OBVODOVÉ OPLÁŠTĚNÍ – ZE SENDVIČOVÝCH TRAPÉZOVÝCH PANELŮ TL.180MM
VYPLNĚNÉ MINERÁLNÍ VATOU. VČETNĚ VEŠKERÉHO OPLECHOVÁNÍ, ROHŮ, PARAPETŮ, ŘÍMS ATD.
BARVA – UPŘESNĚNA NA ZÁKLADĚ FORMOU VZORKŮ!!

POZNÁMKA

- VEŠKERÉ PRÁCE PROVÁDĚT DLE PLATNÝCH NOREM A TECHNOLOGICKÝCH PRAVIDEL S OHLEDEM NA DODRŽOVÁNÍ ZÁKONA Č.309/2007 Sb. A NV Č.591/2006 Sb. A NV Č.362/2005 Sb
- POKUD DOJDE PŘI PROVÁDĚNÍ K NEJASNOSTEM, ČI NEPŘEDVÍDELNÝM OKOLNOSTEM JE NUTNÉ PŘIZVAT PROJEKTANTA K UPŘESNĚNÍ POSTUPU PRACÍ
- STAVEBNÍ ÚPRAVY PROVÁDĚT A KOORDINOVAT DLE ROZVODŮ JEDNOTLIVÝCH PROFESÍ S UPŘESNĚNÍM PŘI REALIZACI
- VEŠKERÉ KLEMPÍŘSKÉ VÝROBKY BUDOU ZHOTOVENY Z PLECHU V TECHNOLOGII OBVODOVÉHO PLÁŠTĚ VŠE PROVÁDĚT DLE VŠECH NOREM A PŘEDPISŮ
- IZOLACE PROTI ZEMNÍ VLHKOSTI BUDE VYTAŽENA AŽ NAD TERÉN MIN.300MM
- POZNÁMKY PLATÍ PRO VŠECHNY VÝKRESY

±0.000=1.NADZEMNÍ PODLAŽÍ

Paré číslo:

Vypracoval		Zodpovědný projektant		Projektant:	
ING. JOSEF SLABÝ		ING. JOSEF SLABÝ		ING.JOSEF SLABÝ	
Investor:	KSÚSV, příspěvková organizace se sídlem KOSOVSKÁ 1122/16, 586 01 JIHLAVA			ARNOLEC 30	
				588 27 JAMNÉ U JIH.	
Stavba:	REVITALIZACE AREÁLU KSÚSV CESTMISTROVSTVÍ HAVLÍČKŮV BROD DOKUMENTACE PRO PROVÁDĚNÍ STAVBY			Zakázka čís.	66/12/2020
Akce:				Datum	12/2020
Objekt:				Stupeň	PDPS
Soubor:				Formát	2A4
	SO 03 – DÍLNÝ			Měřítko	1:100
Část,profese	D. ARCHITEKTONICKÉ A STAVEBNĚ TECHNICKÉ ŘEŠENÍ			Příloha číslo	79
Obsah:	Pohled jihovýchodní – navrhovaný stav				