POZNÁMKA

- UMÍSTĚNÍ ZÁSUVEK PRO VRATA v=cca 1200mm
- UMÍSTĚNÍ NÁSTĚNNÝCH SVÍTIDEL v=cca 2200 mm
- ROZVODY BUDOU PROVEDENY KABELY CYKY-J NA POVRCHU V PLASTOVÝCH LIŠTÁCH

LEGENDA

SVĚTELNÉ ROZVODY
ZÁSUVKOVÉ A TECHNOLOGICKÉ ROZVODY
HLAVNÍ, SPOLEČNÁ TRASA
POHYBOVÝ SPÍNAČ, VYPÍNAČE, TLAČÍTKO - IP20
ROZVADĚČ
ZÁSUVKA 230V IP20, IP44
ZÁSUVKA 400V

PŮDORYS 1.NADZEMNÍHO PODLAŽÍ – NAVRHOVANÝ STAV

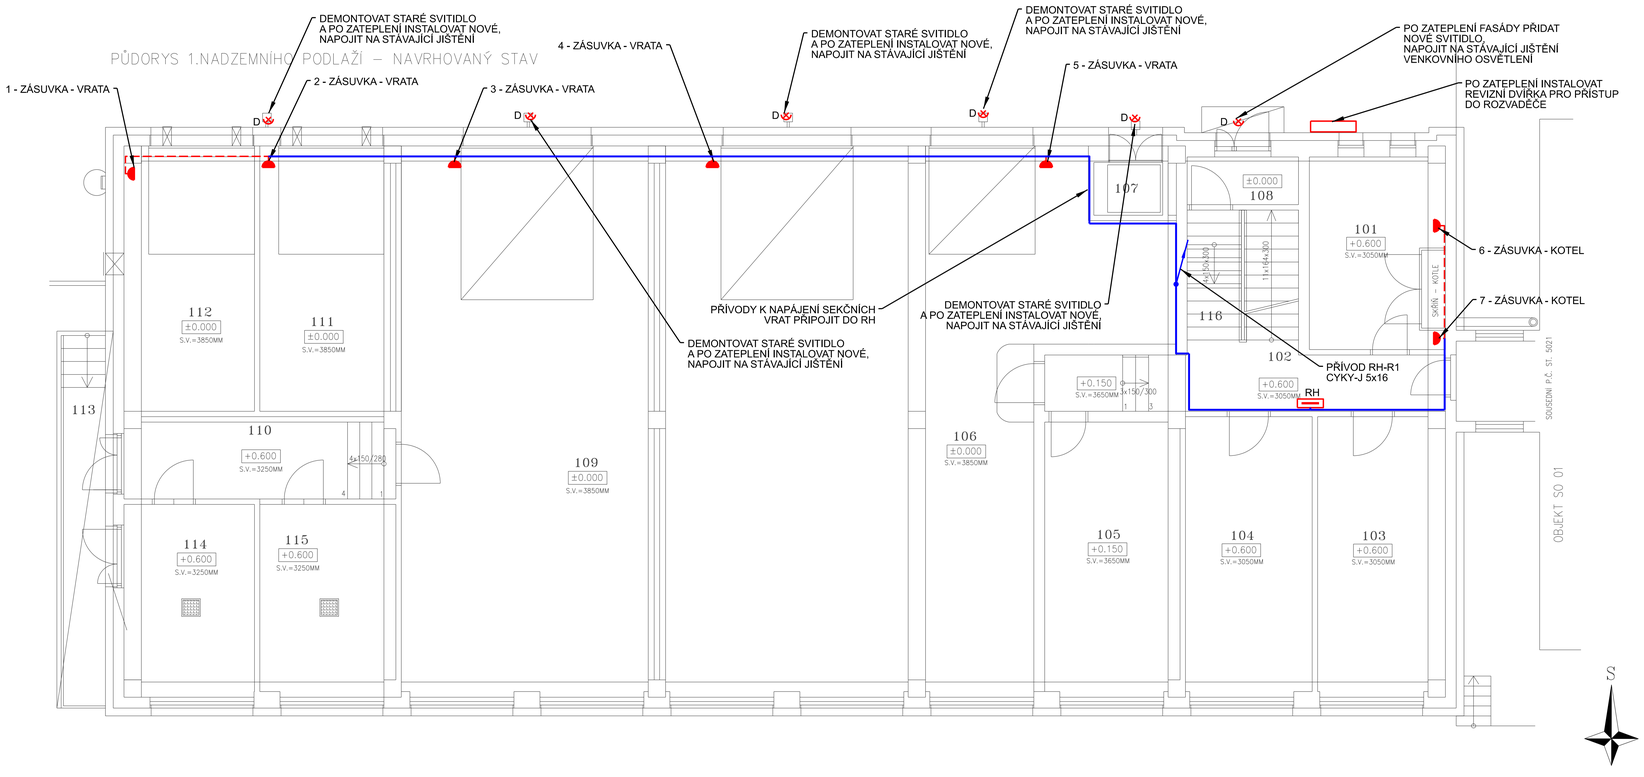

LEGENDA SVÍTIDEL

Označení	Název	Krytí	Zdroj	Vzor
A	Interiérové LED svítidlo přisazené nebo závěsné	IP40	4xLED, 4x13,8W,1285,8lm, Ra80, 4000K	
B	Průmyslové LED, zavřené	IP66	LED,29W, 4050lm, Ra80, 4000K	
C	Interiérové LED svítidlo	IP44	LED, 36W, 5070lm, Ra80, 4000K	
D	Venkovní svítidlo na fasádu	IP65	LED, 103W, 15933lm, Ra80, 4000K	
N	Nouzové svítidlo, 1h	IP65	LED, 5W, 200lm, Ra80, 4000K	

LEGENDA MÍSTNOSTÍ

OZN.	MÍSTNOST	PLOCHA (m2)	OSVĚTLENOST (Em)(lx)	ROVNOMĚRNOST (R)	OSLNĚNÍ (URGL)	PODÁNÍ BAREV(Ra)	REF. ČÍSLO
101	PLYNOVÁ KOTELNA	19.3	-	-	-	-	-
102	CHODBA	12.9	-	-	-	-	-
103	ODPOČINKOVÁ MÍST	18.9	-	-	-	-	-
104	ODPOČINKOVÁ MÍST	18.9	-	-	-	-	-
105	ODPOČINKOVÁ MÍST	19.6	-	-	-	-	-
106	SKLAD DROB. NÁŘAD	119.0	-	-	-	-	-
107	VÝTAHOVÁ ŠACHTA	1.9	-	-	-	-	-
108	ZÁDVEŘÍ	2.9	-	-	-	-	-
109	PŘÍRUČNÍ SKLAD	74.7	-	-	-	-	-
110	CHODBA	11.0	-	-	-	-	-
111	SKLAD BAREV	18.7	-	-	-	-	-
112	SKLAD BAREV	18.7	-	-	-	-	-
113	RAMPA	10.3	-	-	-	-	-
114	SKLAD OLEJŮ	13.3	-	-	-	-	-
115	SKLAD OLEJŮ	13.8	-	-	-	-	-
116	SCHODIŠTĚ DO 2.NP	10.9	-	-	-	-	-

POZNÁMKA

- UMÍSTĚNÍ ZÁSUVEK PRO VRATA v=cca 1200mm
- UMÍSTĚNÍ NÁSTĚNNÝCH SVÍTIDEL v=cca 2200 mm
- ROZVODY BUDOU PROVEDENY KABELY CYKY-J NA POVRCHU V PLASTOVÝCH LIŠTÁCH
- SVÍTIDLA NAD VRATAMA DEMONTOVAT, PO ZATEPLENÍ ZNOVU NAMONTOVAT

Ochrana PND: automatickým odpojením od zdroje
Proudová soustava: TN-C-S, 3+PEN, 3+N+PE

Autorizoval: **Ing. Zbyněk Pecina,** Projektování, zařízení, Fügnerova 8, 586 01 Jihlava, č. ČKAIT 1400049

Akce :

REVITALIZACE AREÁLU KSÚSV CESTMISTROVSTVÍ HAVLÍČKŮV BROD SO 02 - SKLAD

D.1.4.D - Zařízení silnoproudé elektrotechniky včetně bleskosvodu

Investor:
KSÚSV, příspěvková organizace se sídlem Kosovská 1122/16, Jihlava

Výkres :

1.NP - Silnoproudá elektroinstalace

Bc. Adam Novák
Projektování el. zařízení
Cejle 158, Batelov
mobil: 732 498 049
mail: novakadamc@gmail.com

Stupeň:	DpPS
Datum:	únor 2021
Formát:	8 x A4
Číslo zakázky:	c2021009
Měřítko :	1:50
Kopie č.:	
Výkres č.:	D.1.4.D-1