
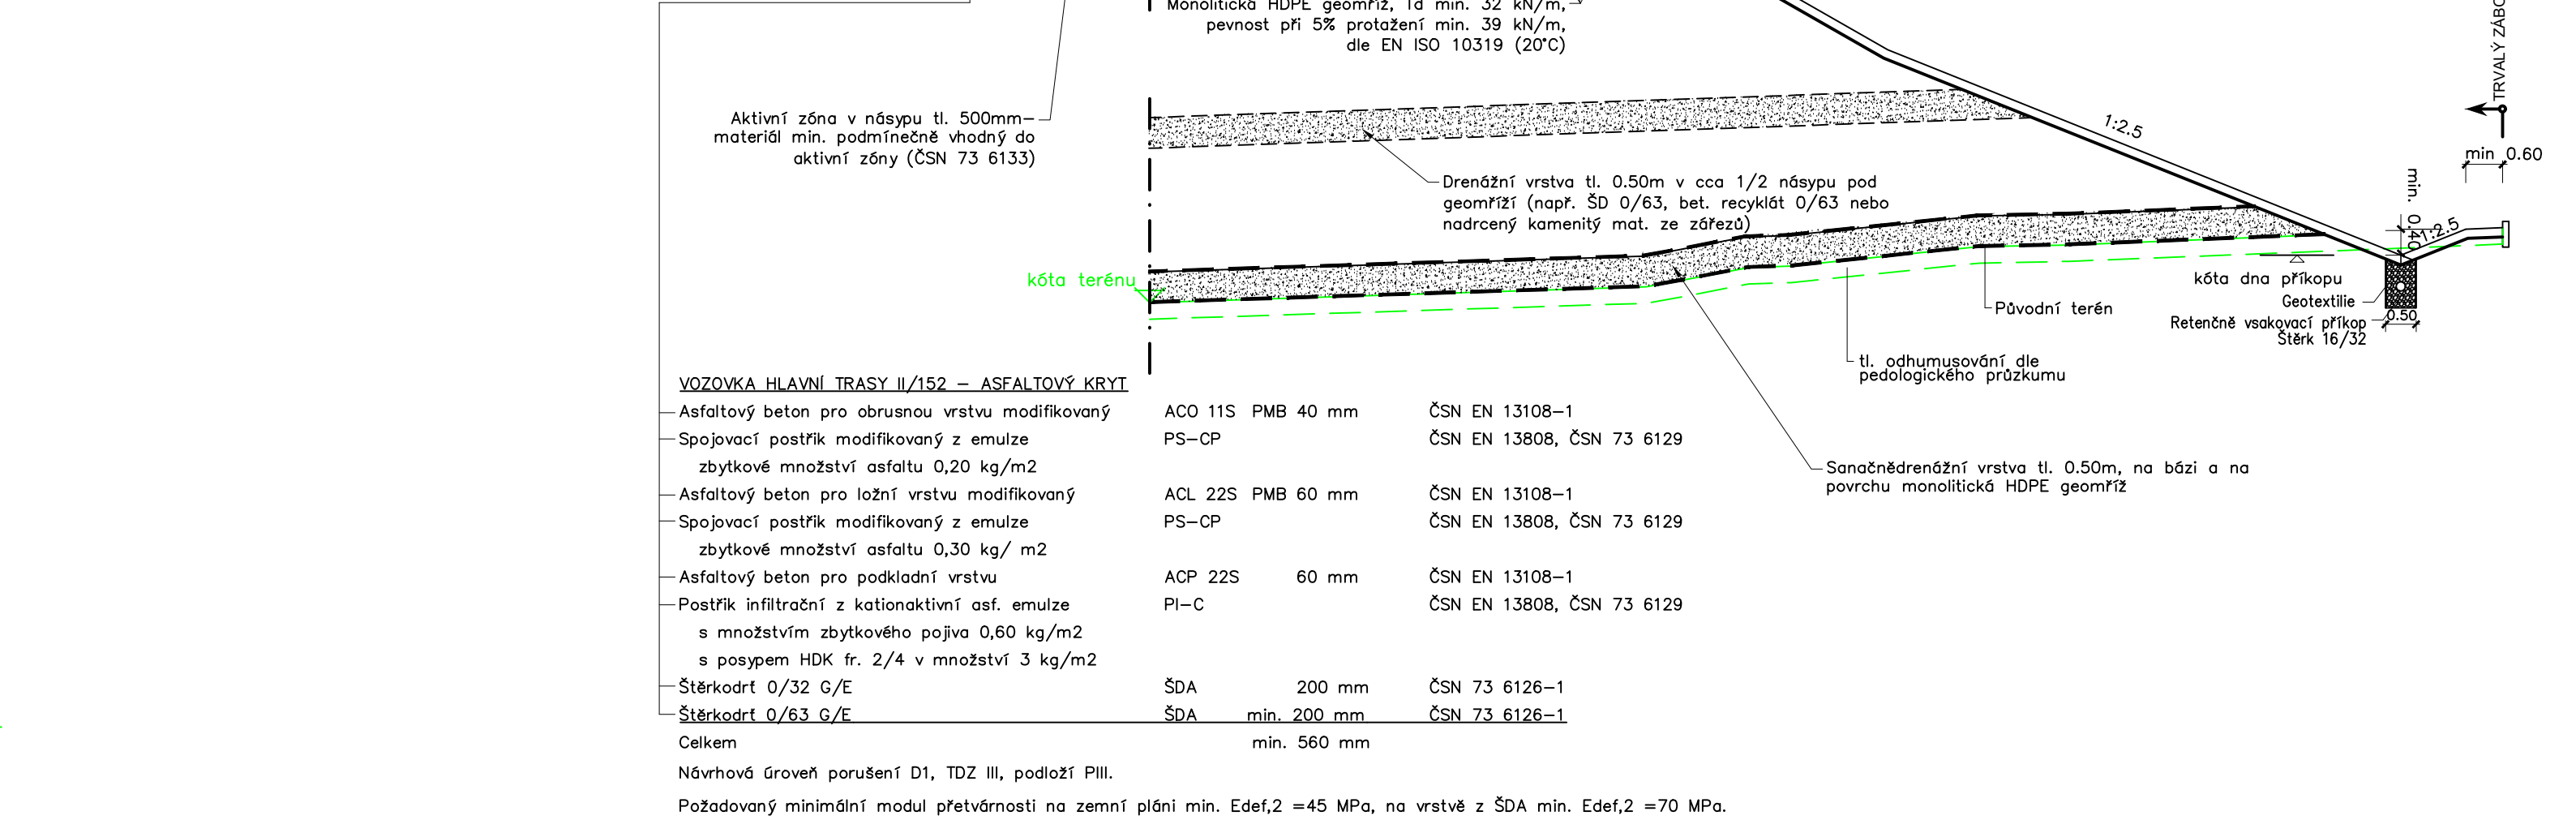
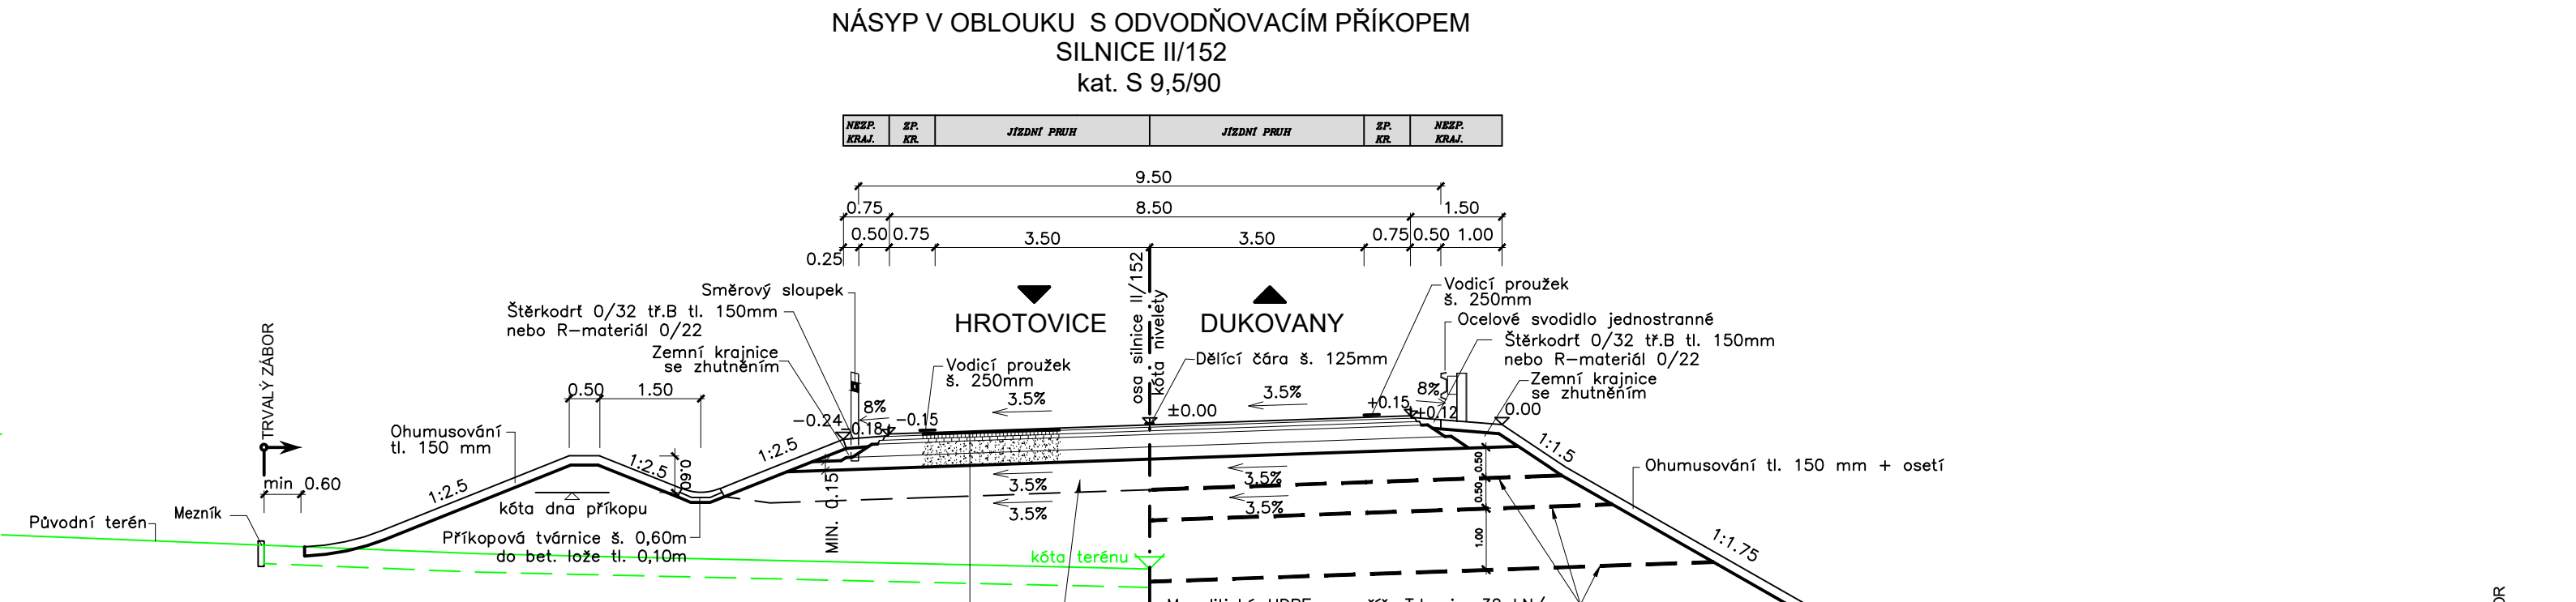
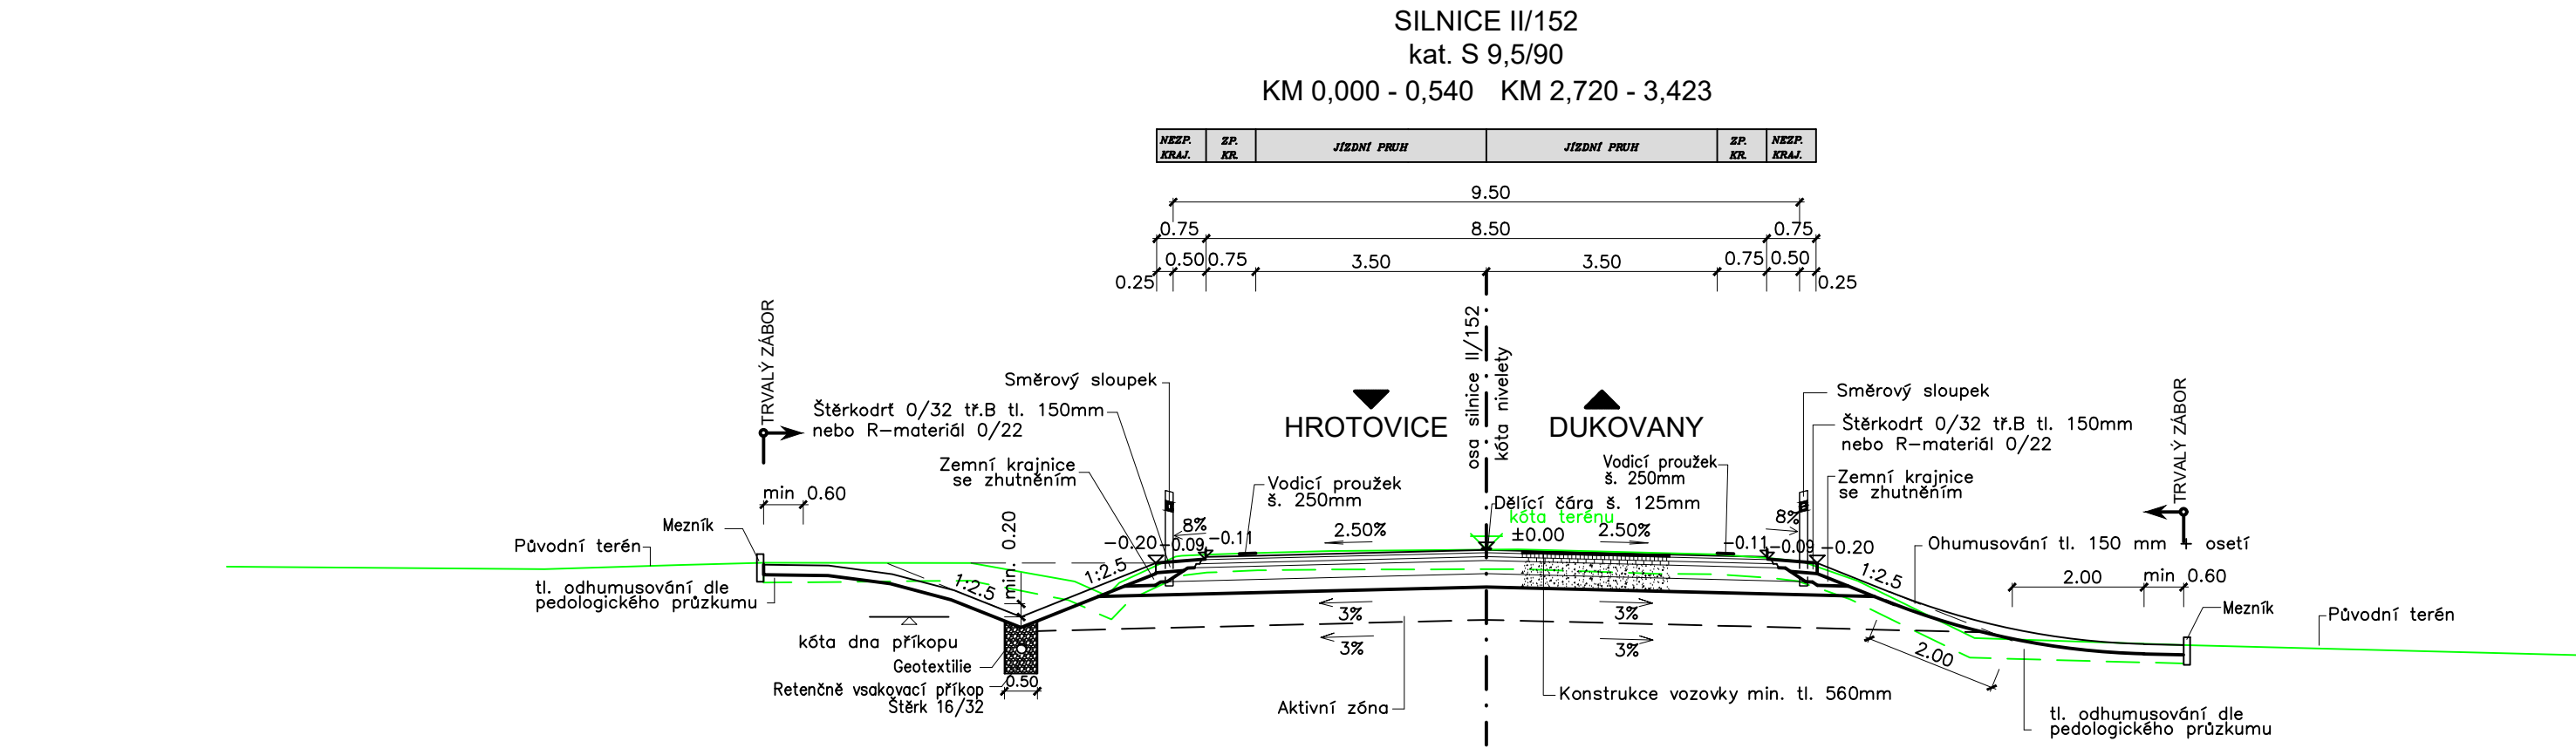


VZOROVÉ PŘÍČNÉ ŘEZY M 1: 100
SO 101 PŘELOŽKA SILNICE II/152

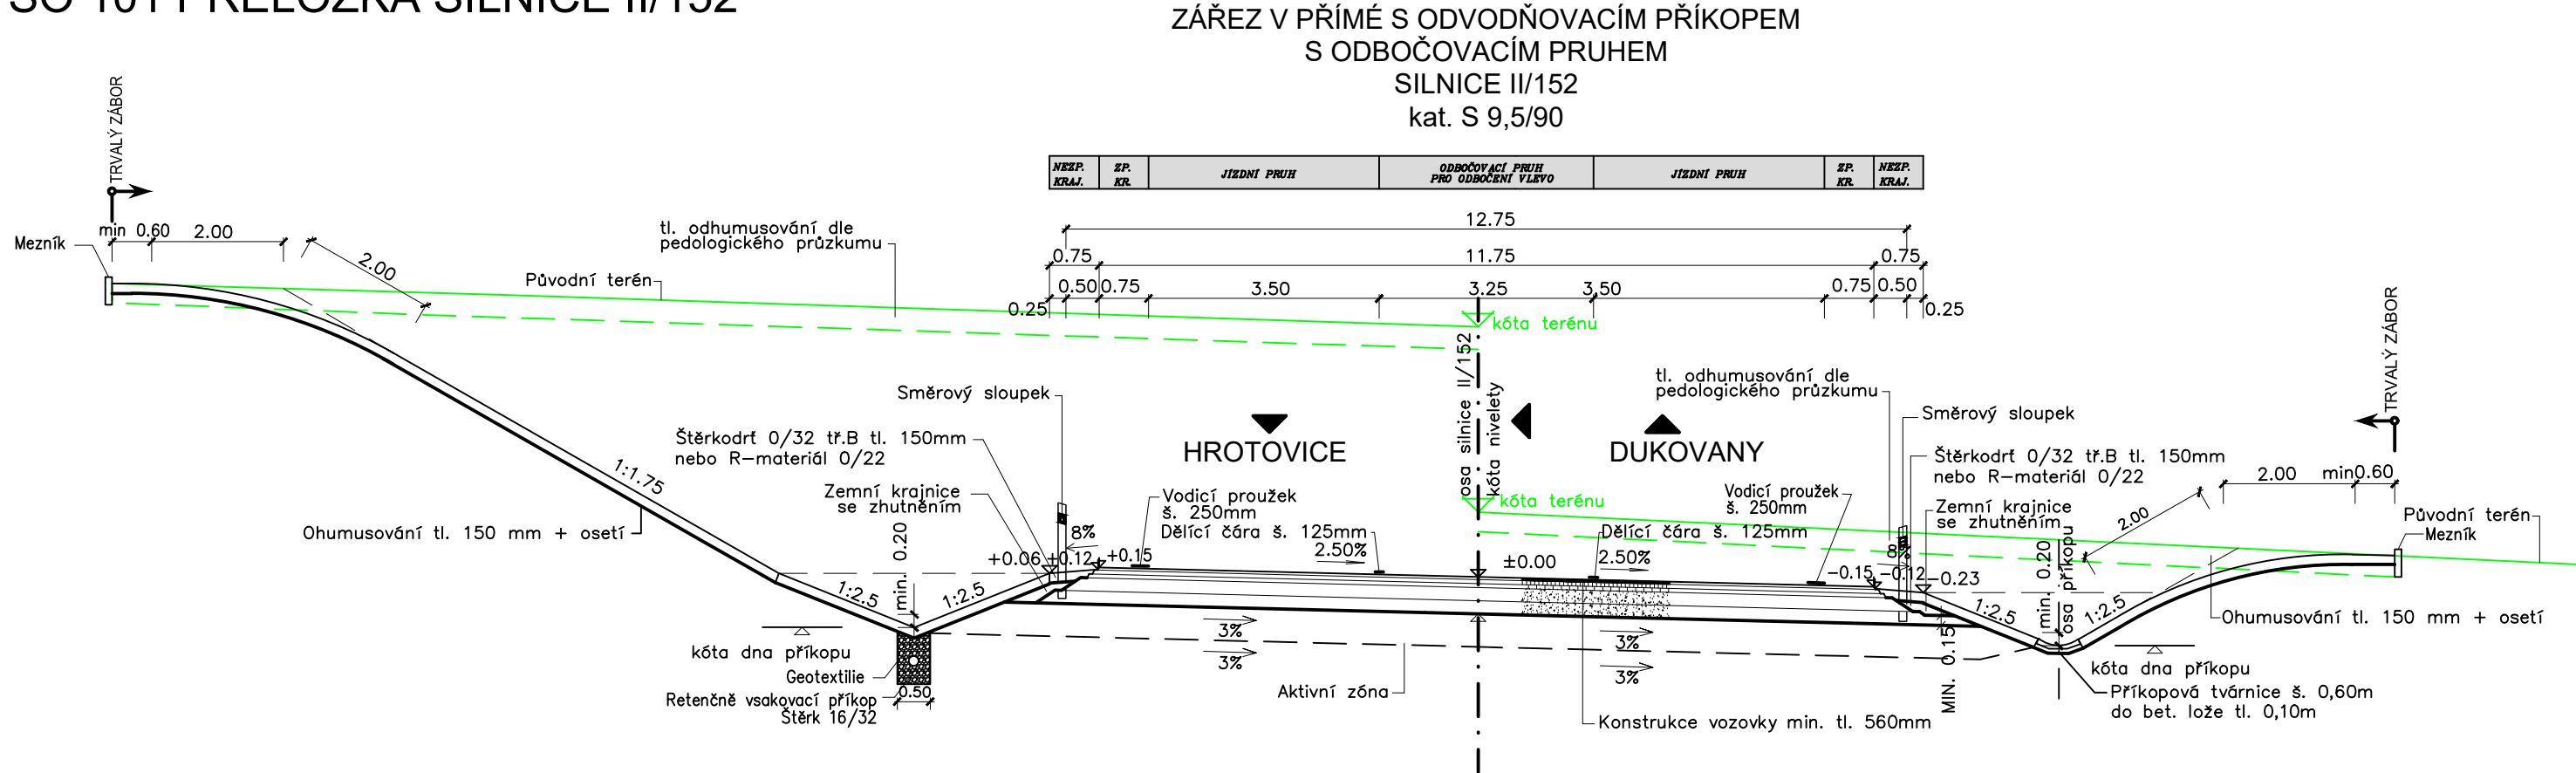

DSP SO 101

NÁZEV AKCE: II/152 SLAVĚTICE - OBCHVAT, PD

OBJEDNATEL: KRAJ VYSOČINA
Žižkova 1882/57, 587 33 JIHLAVA

Kraj Vysočina

ZHOTOVITEL: HBH Projekt spol. s r.o.
Kabátčíkova 216/5, 602 00 BRNO

HBH projekt

Č. ZAKÁZKY: 2018/0573

SOUŘADNICOVÝ SYSTÉM: S-JTSK VÝŠKOVÝ SYSTÉM: B.p.v.

VEDOUcí PROJEKTANT	ING. BOHAČ
ZODPOVĚDNÝ PROJEKTANT	ING. BOHAČ
VYPRACOVAL	ING. ACUNA SUBIA
KONTROLOVAL	ING. HORNOCH
KRAJ: KRAJ VYSOČINA	K.Ú.: SLAVĚTICE, LIPŇANY U SKRYJÍ, SKRYJE NAD JIHLAVOU
NÁZEV OBJEKTU: D – DOKUMENTACE OBJEKTŮ D1 – STAVEBNÍ ČÁST	DATUM: 09/2020
SO 101 PŘELOŽKA SILNICE II/152	FORMÁT: 5 A4
	MĚŘITKO: 1: 100
	ÚČEL: DSP
	ČÍS. ZAKÁZKY: 2018/0573
PŘÍLOHA: VZOROVÉ PŘÍČNÉ ŘEZY	ARCHIVNÍ ČÍS.:
	ČÍS. SOUPRAVY:
	ČÍS. VÝKRESU: 04

Ověřovací doložka

Převod dokumentu z analogové do digitální podoby podle § 69a z. č. 499/2004 Sb.

Subjekt, který převod dokumentu provedl:

POLICIE ČESKÉ REPUBLIKY
Krajské ředitelství policie kraje Vysočina
Územní odbor Třebíč, Dopravní inspektorát
Bráfova třída 1247/11
Třebíč

Datum vyhotovení:

04.12.2020 12:00:50

Jméno a příjmení osoby, která převod dokumentu provedla:

por. Ing. Pavel Roudenský

Viditelný (zajišťovací) prvek:

Počet listů převáděného dokumentu:

1