


SITUAČNÍ VÝKRES ŠIRŠÍCH VZTAHŮ 1:10 000
III/152 SLAVĚTICE - OBCHVAT



1.1000

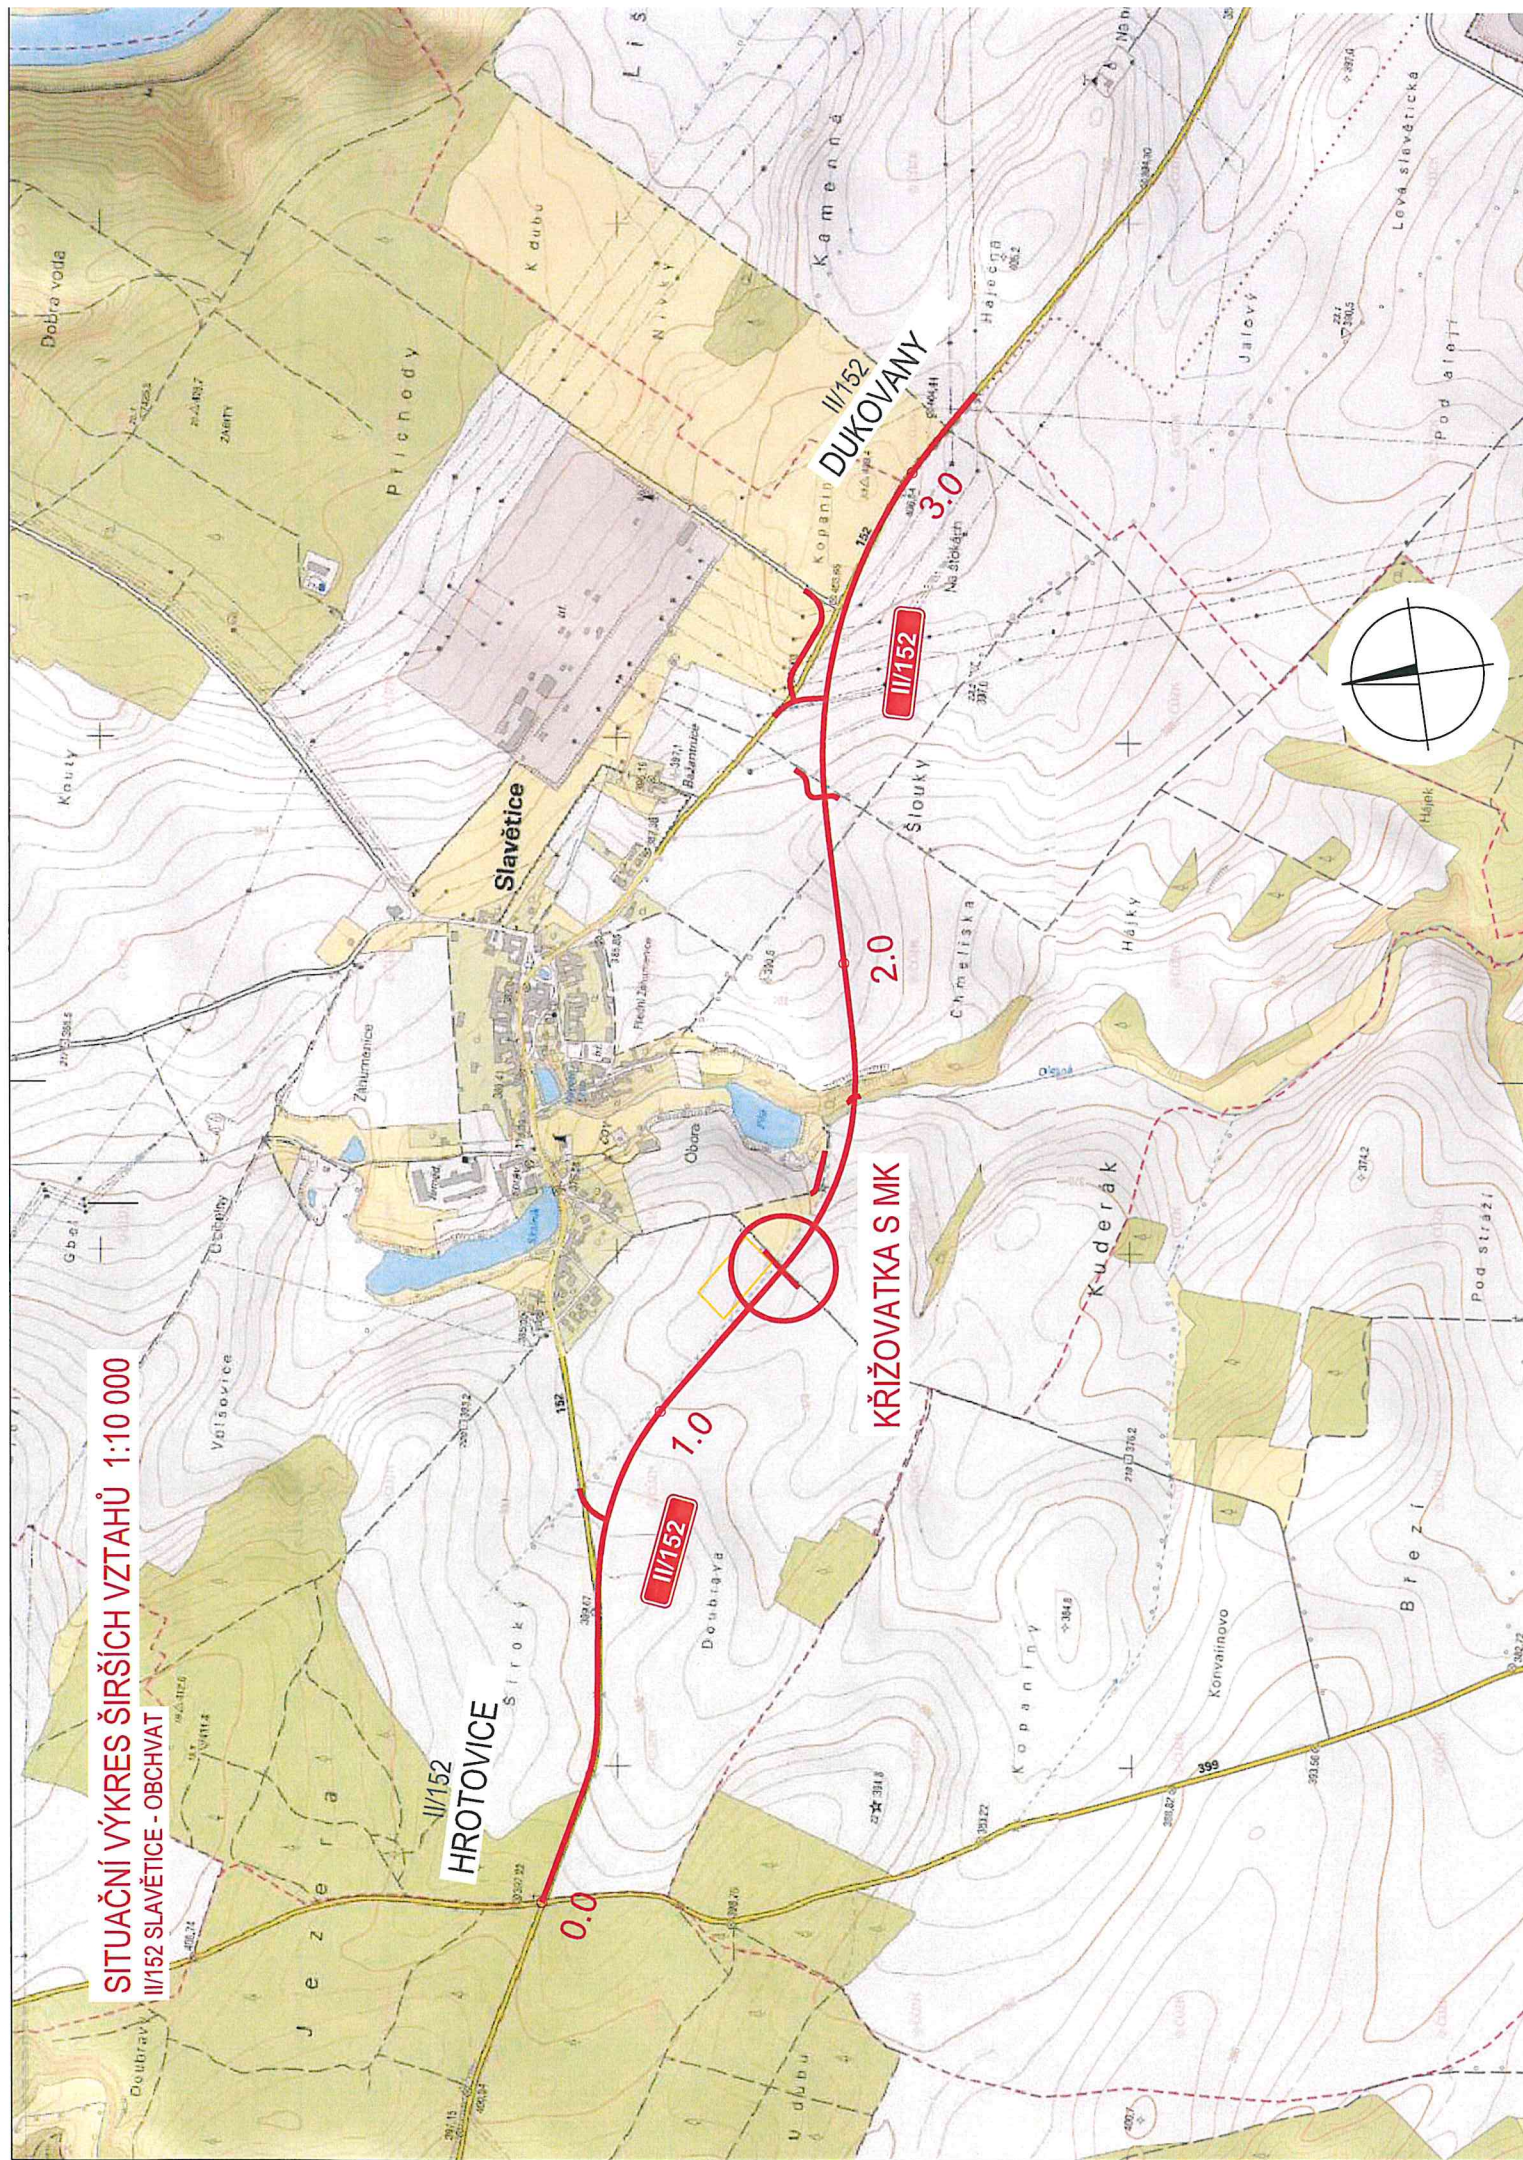